



Jumta plāns; M1:200

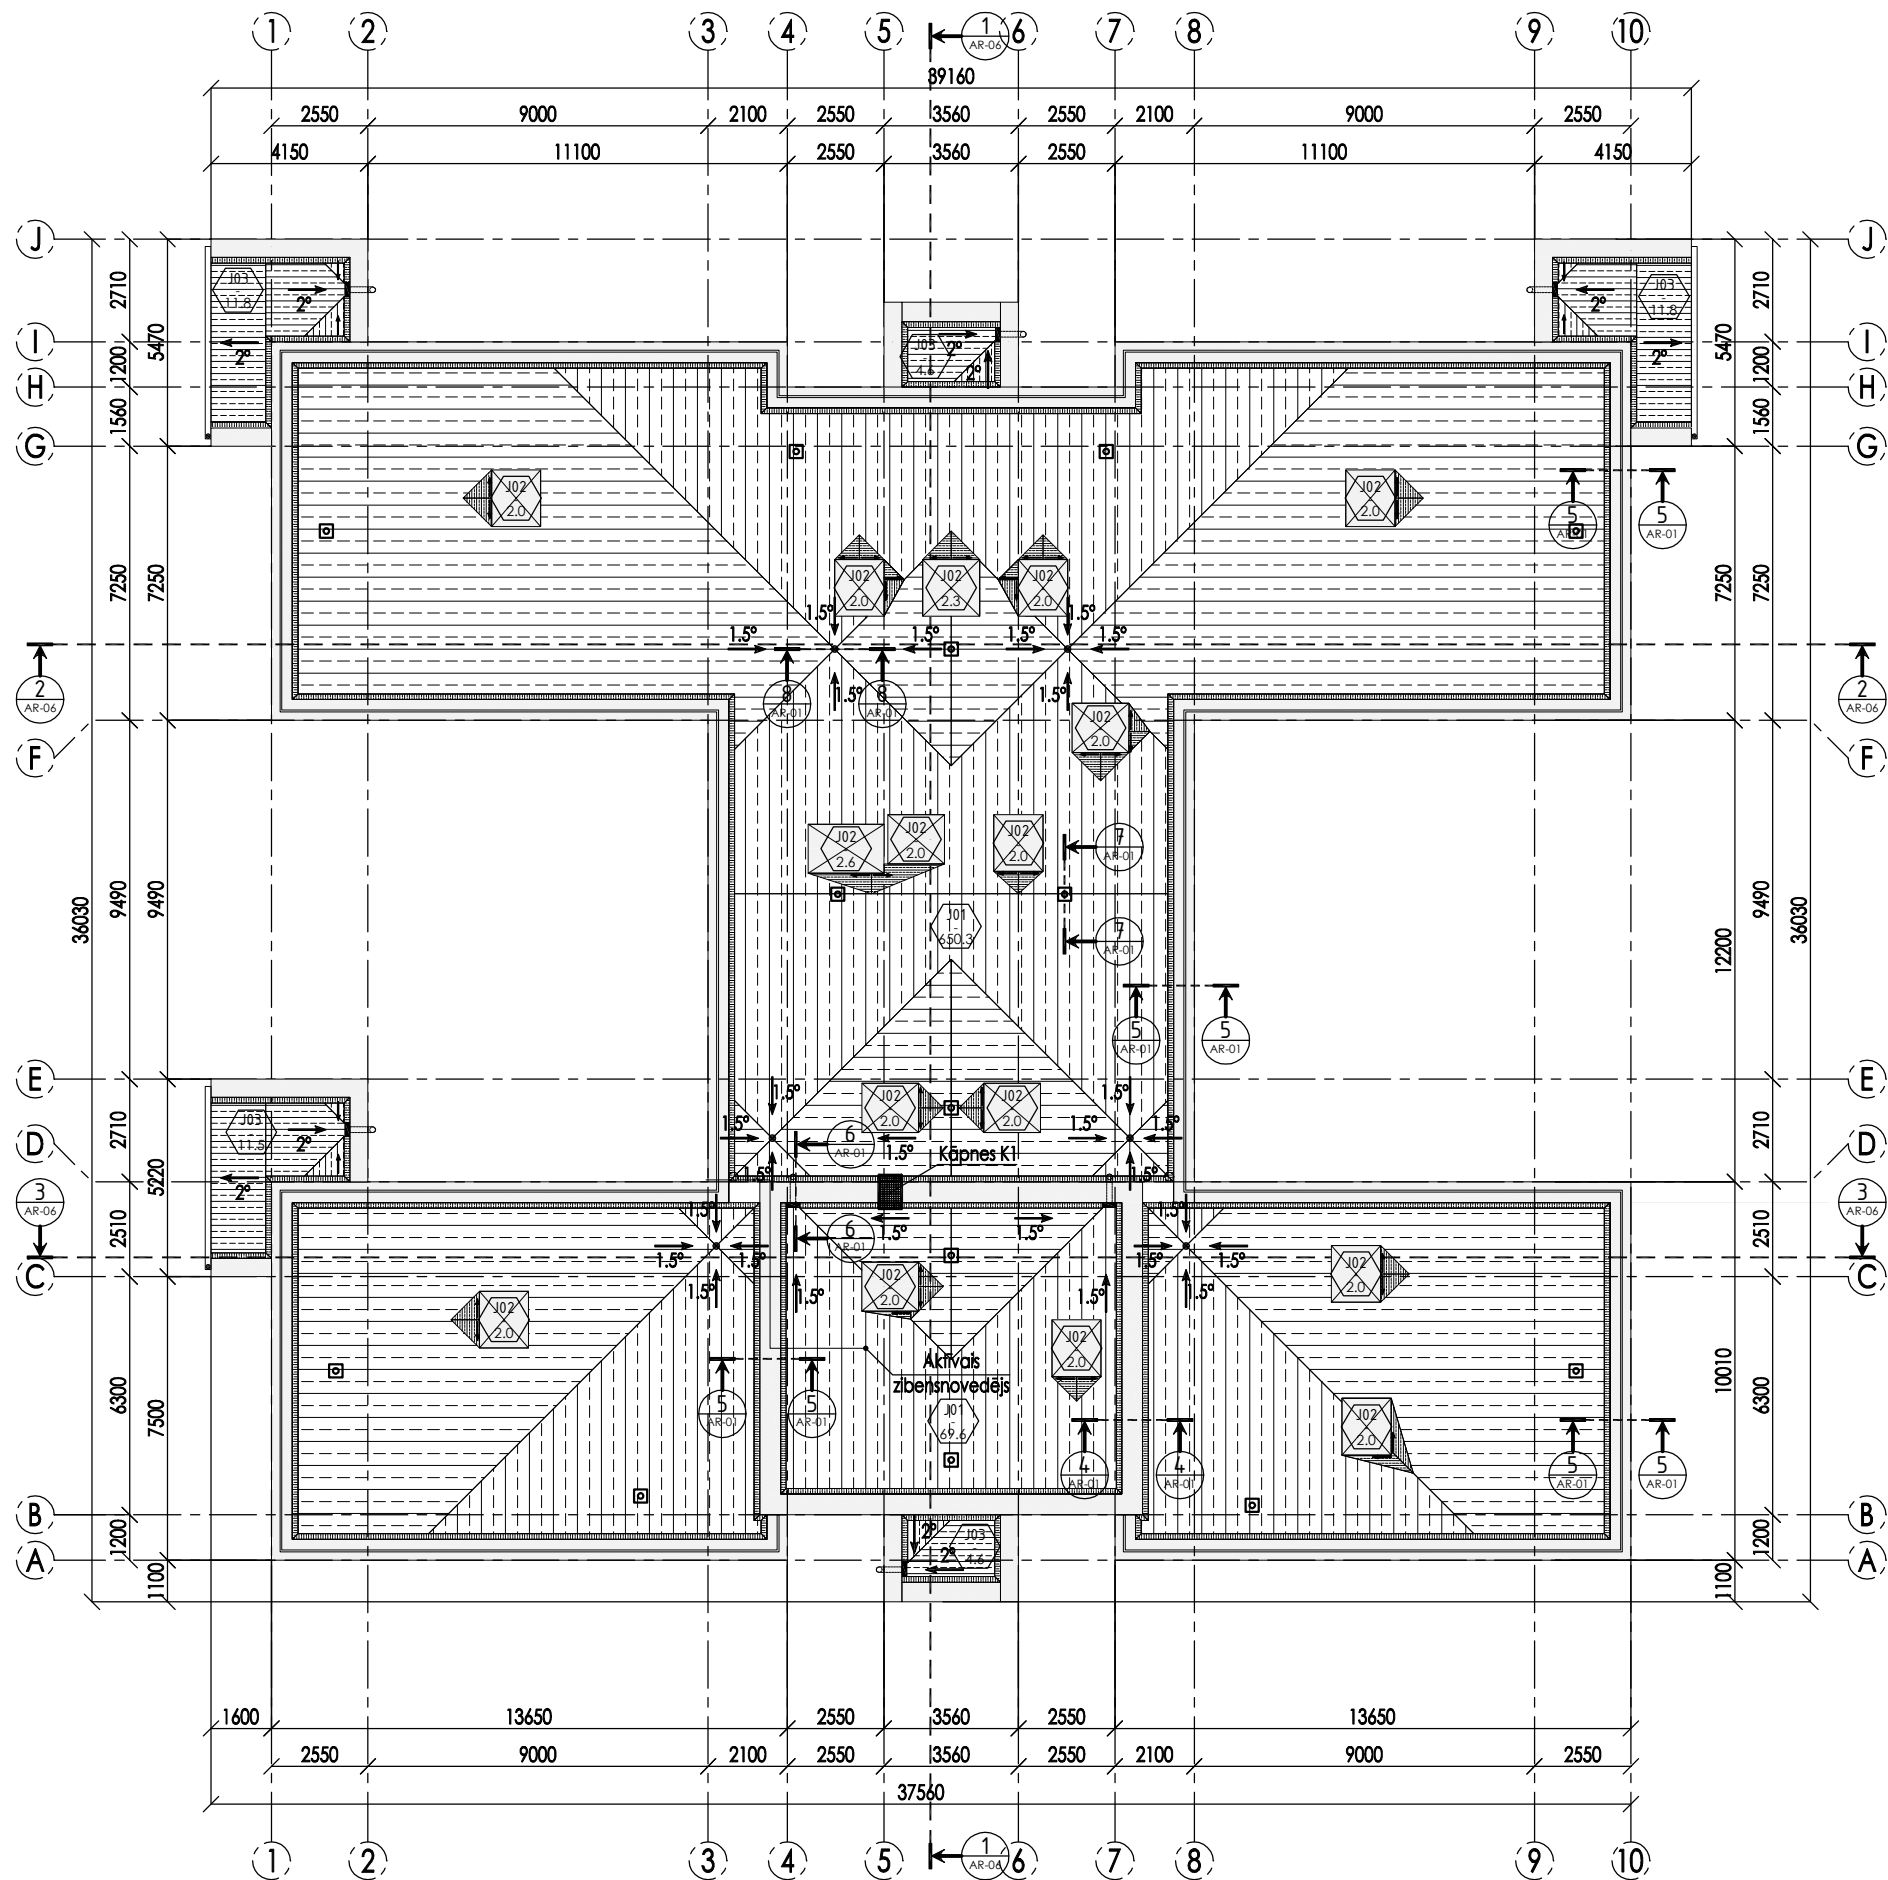


Jumta tipi; M1:20

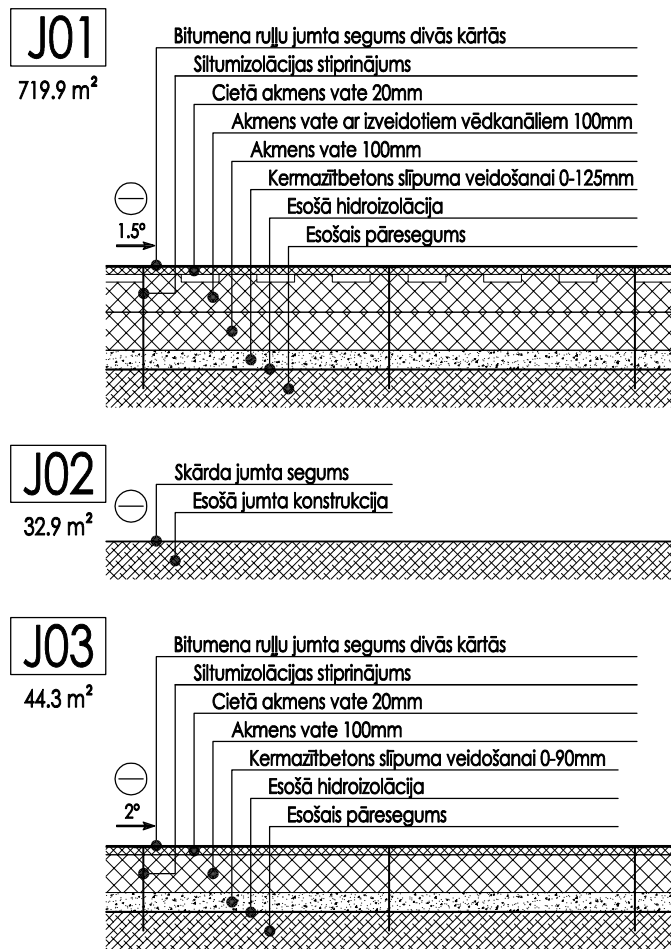


LIETOTIE APZĪMĒJUMI	
	Bitumena jumta segums
	Skārda jumta segums
	Jumta slīpums
	Jumta tips
	Jumta laukums
	Esošās konstrukcijas
	Gāzbetona mūris (parapeta paaugstināšanai)
	Siltumizolācija
	Hidroizolācija
	Keramažbetons (jumta slīpuma veidošanai)

PIEZĪMES:  
1. Izmēri doti milimetros;  
2. Griezumus 1-1, 2-2 un 3-3 skatīt lapā AR-06.


Griezums 4-4.  
Jumta salaidums ar sienu; M1:10

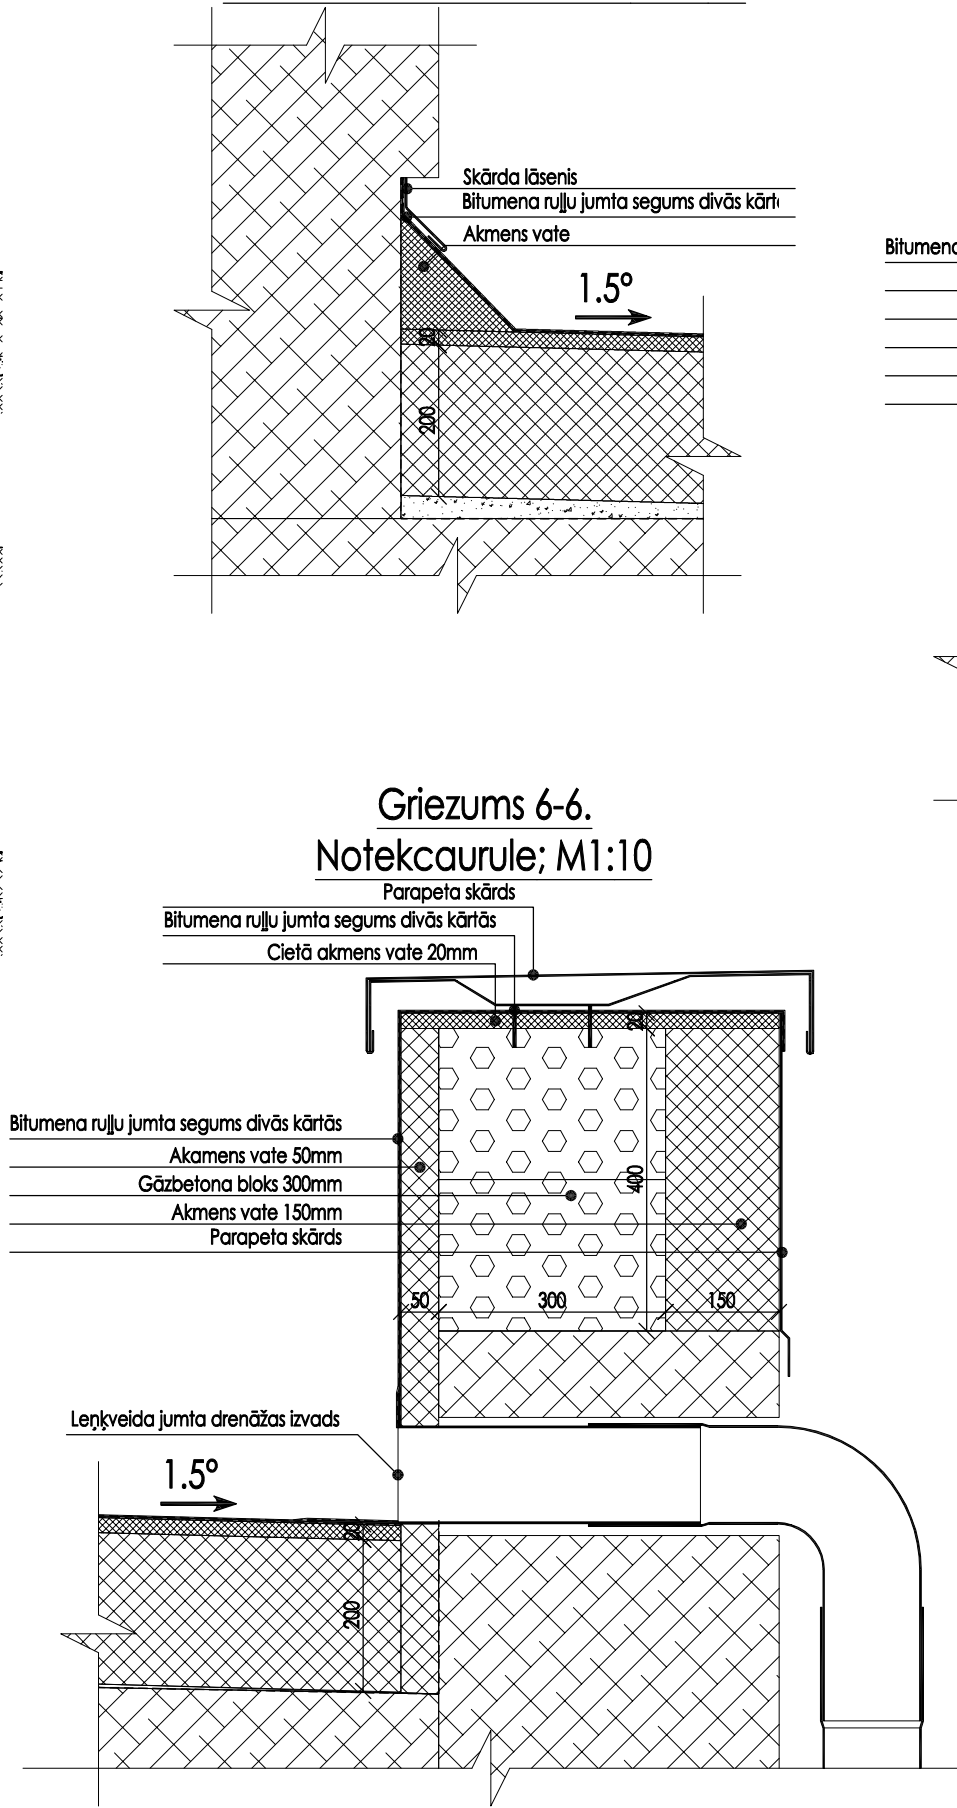


Griezums 6-6.  
Notekcaurule; M1:10

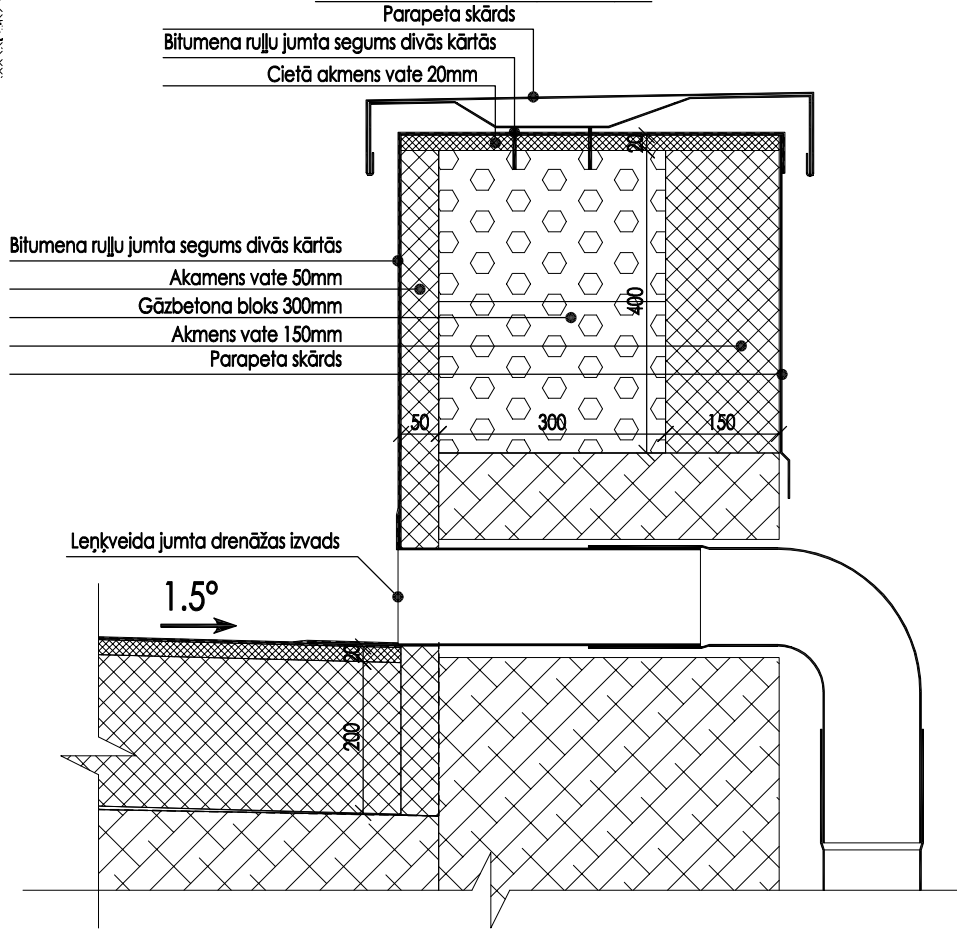


Griezums 5-5.  
Parapets; M1:10

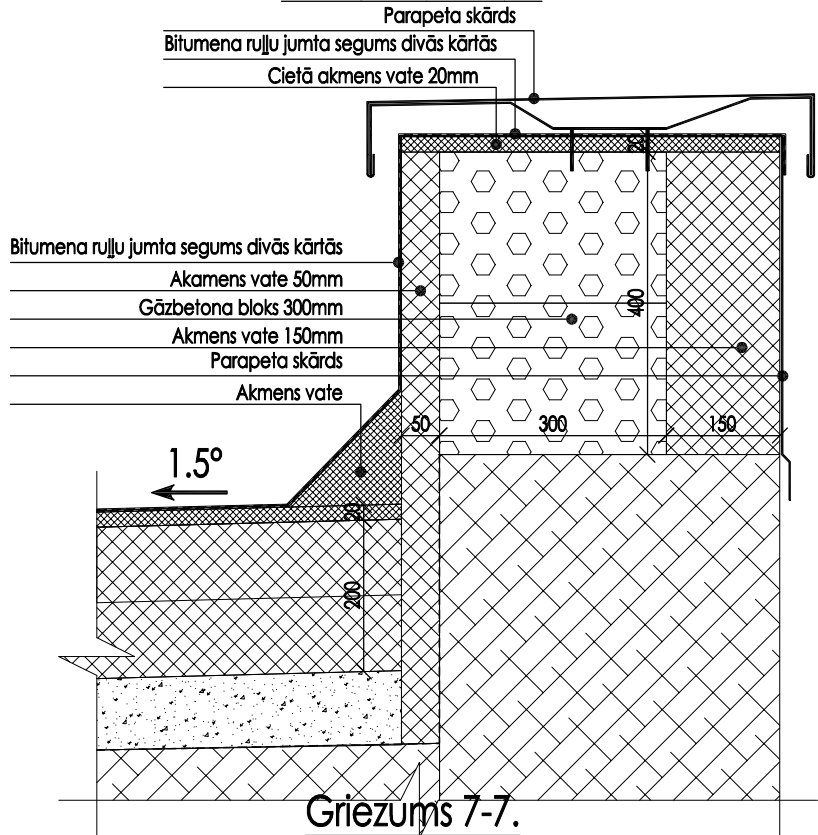

Griezums 7-7.  
Vēdināšanas izvads; M1:10

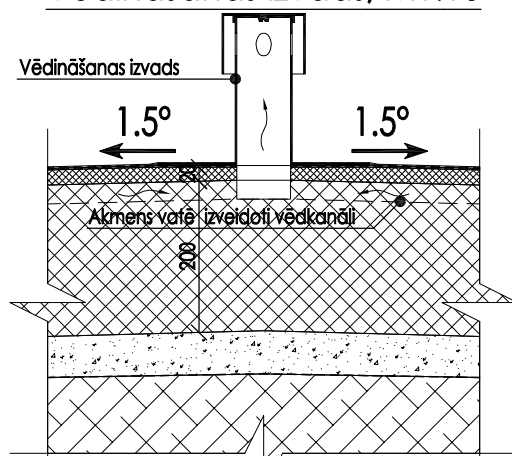

Griezums 8-8.  
Iekšējā notekcaurule; M1:10

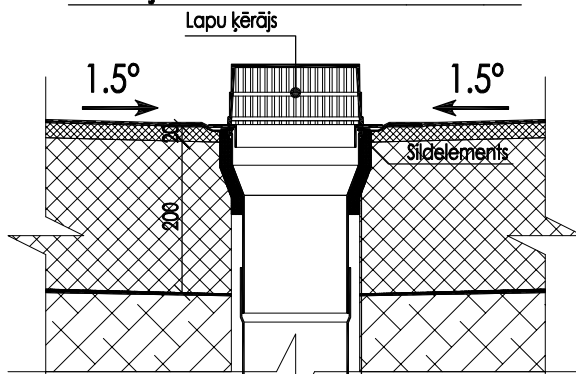

SIA "Livland group", Brīvības iela 47, Rīga, LV-1010			
Būvprojekta vadītājs Ē.Cērpiņš	Pasūtītājs Jelgavas novada pašvaldība	Adrese Vilce, Vilces pagasts, Jelgavas novads.	
Arhitektūras daļas vadītājs Ē.Cērpiņš	Pasūt. Nr. 002/16	Objekts Vilces sākumskolas fasādes vienkāršotā atjaunošana.	Stadija VA
Izstrādāja A.Buļiis	Datums 10.02.2016.	Jumta plāns.	
		Arhīva Nr. 002.16.00.AR-01.0	
		Mērogs 1:200/1:20/1:10	Lapa AR-01
		Lapas Nr. —	