



P7

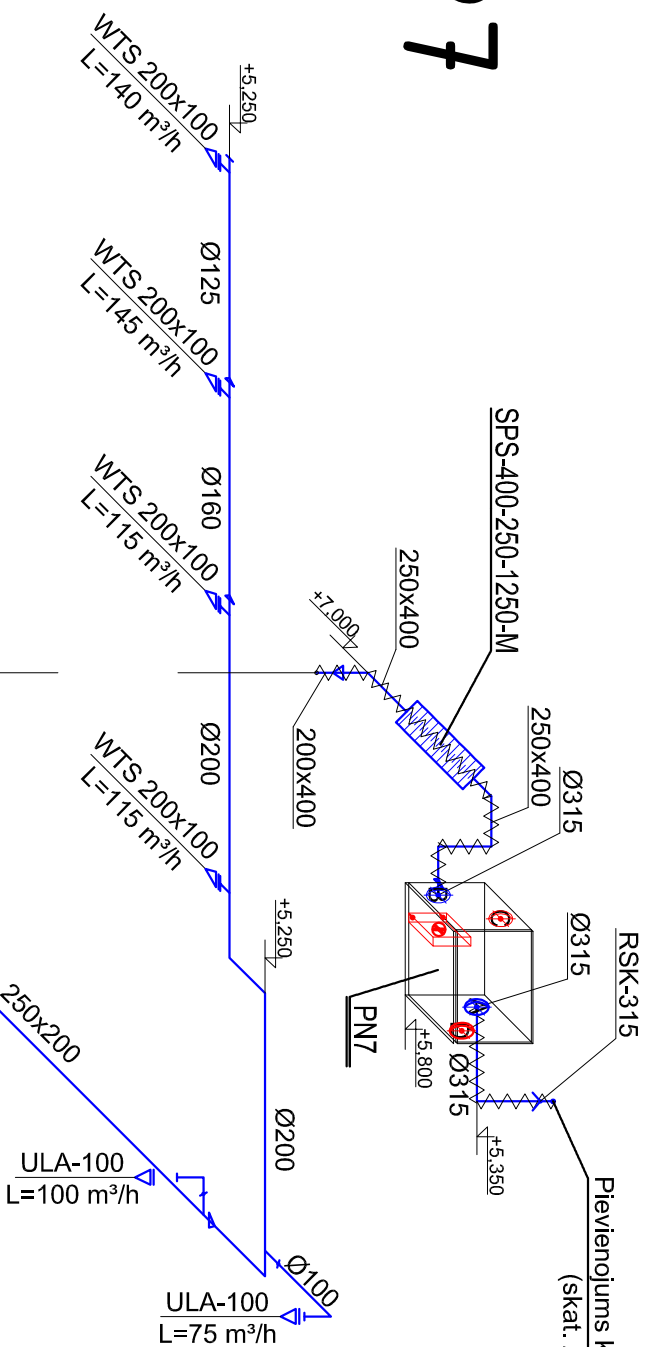

72

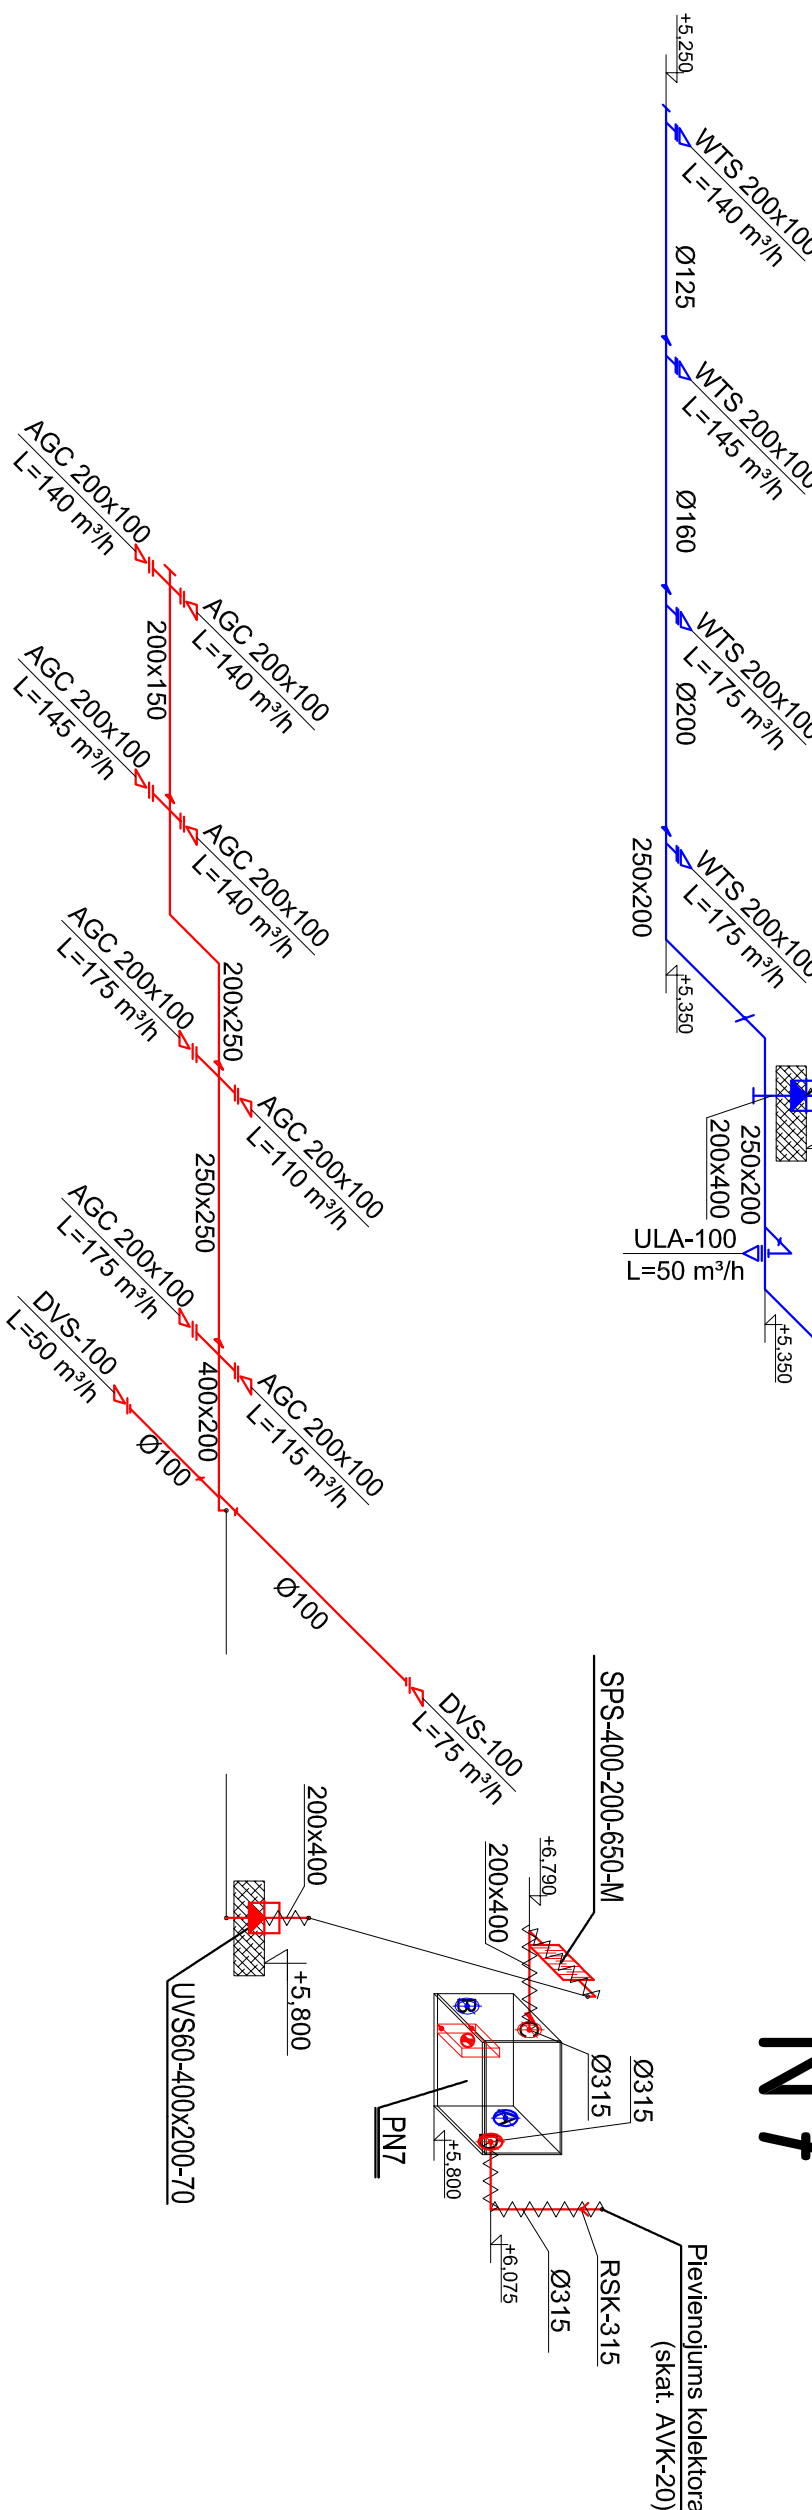

SIA "Līvland group", Brīvības iela 47, Rīga, LV-1010			
Būvprojekta vadītājs E.Cēpiņš	Pasūtītājs Jelgavas novada pašvaldība	Adrese: Viļe, Viļes pagasts, Jelgavas novads	
AVK daļas vadītājs A.Palens	Pasūt.Nr. 002/16	Objekts: Viļes sākumskolas ēkas vienkāršota atjaunošana.	Strādāja BP
Izstrādāja A.Palens	Datums 25.04.2016.	Ventilācijas sistēmu P7 un N7 shēmas.	
		Mērogs 1:100	
		Lapa AVK-22	
		Lapas 28	