


Apzīmējumi

- Kabelis KLMA 2x1.0
- Kabelis E30 Eurosafe 3x1.5
- DSC

Apsardzes panelis DSC 1864
- LCD tastatūra
- Kustības detektors
- Stikla plīšanas detektors
- Durvju magnēts
- Sirēna
- Kabelis CQR


Projektētājs: SIA "Līvland Group", Baznīcas ielā 31-8, Rīga, LV-1010, Tālrunis: 26574346; info@livland.lv				Pasūtītājs: Bauskas novada dome				
Amats	Vārds, uzvārds	Paraksts	Datums	Objekts: Vilces sākumskolas vienkāršotā atjaunošana. Vilces sākumskola, Vilce, Vilces pagasts, Jelgavas novads		Stadija	Lapa	Lapas
Būvproj.vad.	A. Špaks		09.09.2015.	Rasējums: Apzīmējumi AS		TP	VS-9	25
Projektēja	V.Langenfelds		09.09.2015.			Pasūtījuma Nr. 17-16./15/96		
				M 1:500		Arh. Nr. 70-2942		

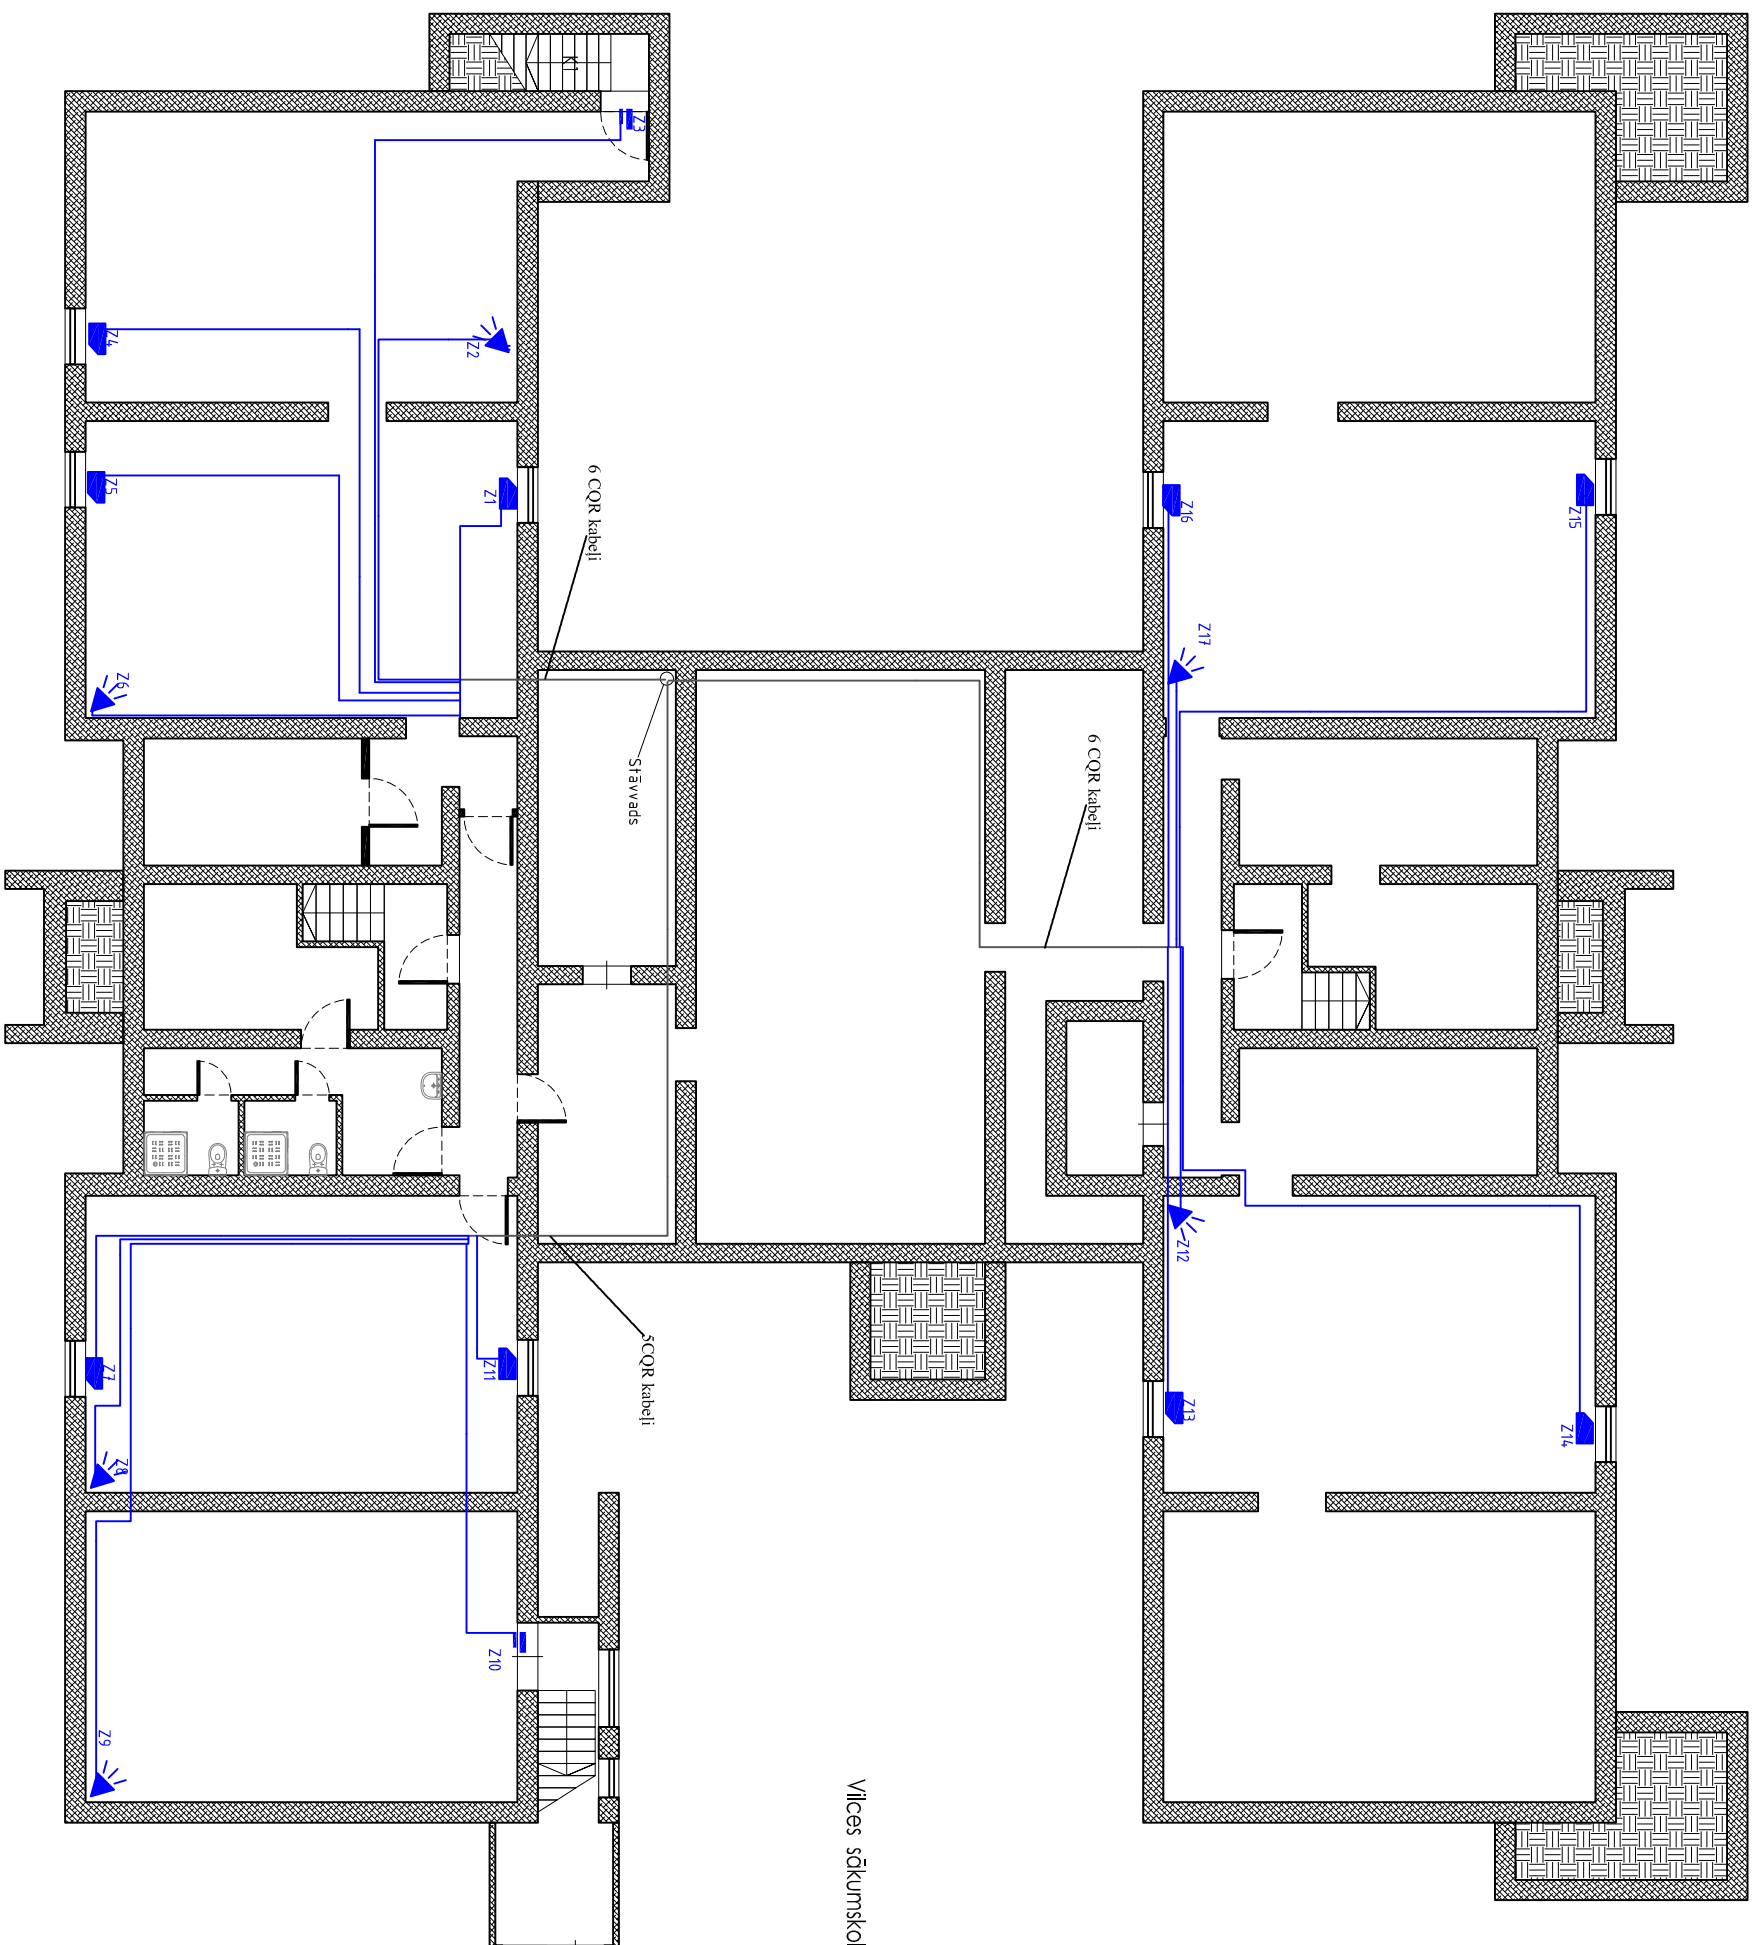

Vīlces sākumskolas ēkas vienkāršotā atjaunošana


Projektaizs:		Pasūtītājs:		
SIA "Ivland Group", Baznīcas iela 31-8i, Rīga, LV-1010, Tālrunis:2657 4246;info@ivland.lv		Bauskas novada dome		
Amats		Objekts:		
Vārds, uzvārds		Vīlces sākumskolas vienkāršotā atjaunošana. Vīlces sākumskola,Vīlce,Vīlces pagasts,Jelgavas novads		
Paraksts		Stadija		
Datums		Lapa		
Būvproj.vad.		TP		
A. Špaks		VS-10		
V.Langenbergas		25		
Projektaizs		Pasūtījuma Nr. 17-16./15/96		
		M 1:500		
		Arh. Nr. 70-2942		

Projektaizs:		Pasūtītājs:		
SIA "Ivland Group", Baznīcas iela 31-8i, Rīga, LV-1010, Tālrunis:2657 4246;info@ivland.lv		Bauskas novada dome		
Amats		Objekts:		
Vārds, uzvārds		Vīlces sākumskolas vienkāršotā atjaunošana. Vīlces sākumskola,Vīlce,Vīlces pagasts,Jelgavas novads		
Paraksts		Stadija		
Datums		Lapa		
Būvproj.vad.		TP		
A. Špaks		VS-10		
V.Langrenfelds		25		
Projektaizs		Pasūtījuma Nr. 17-16./15/96		
		M 1:500		
		Arh. Nr. 70-2942		

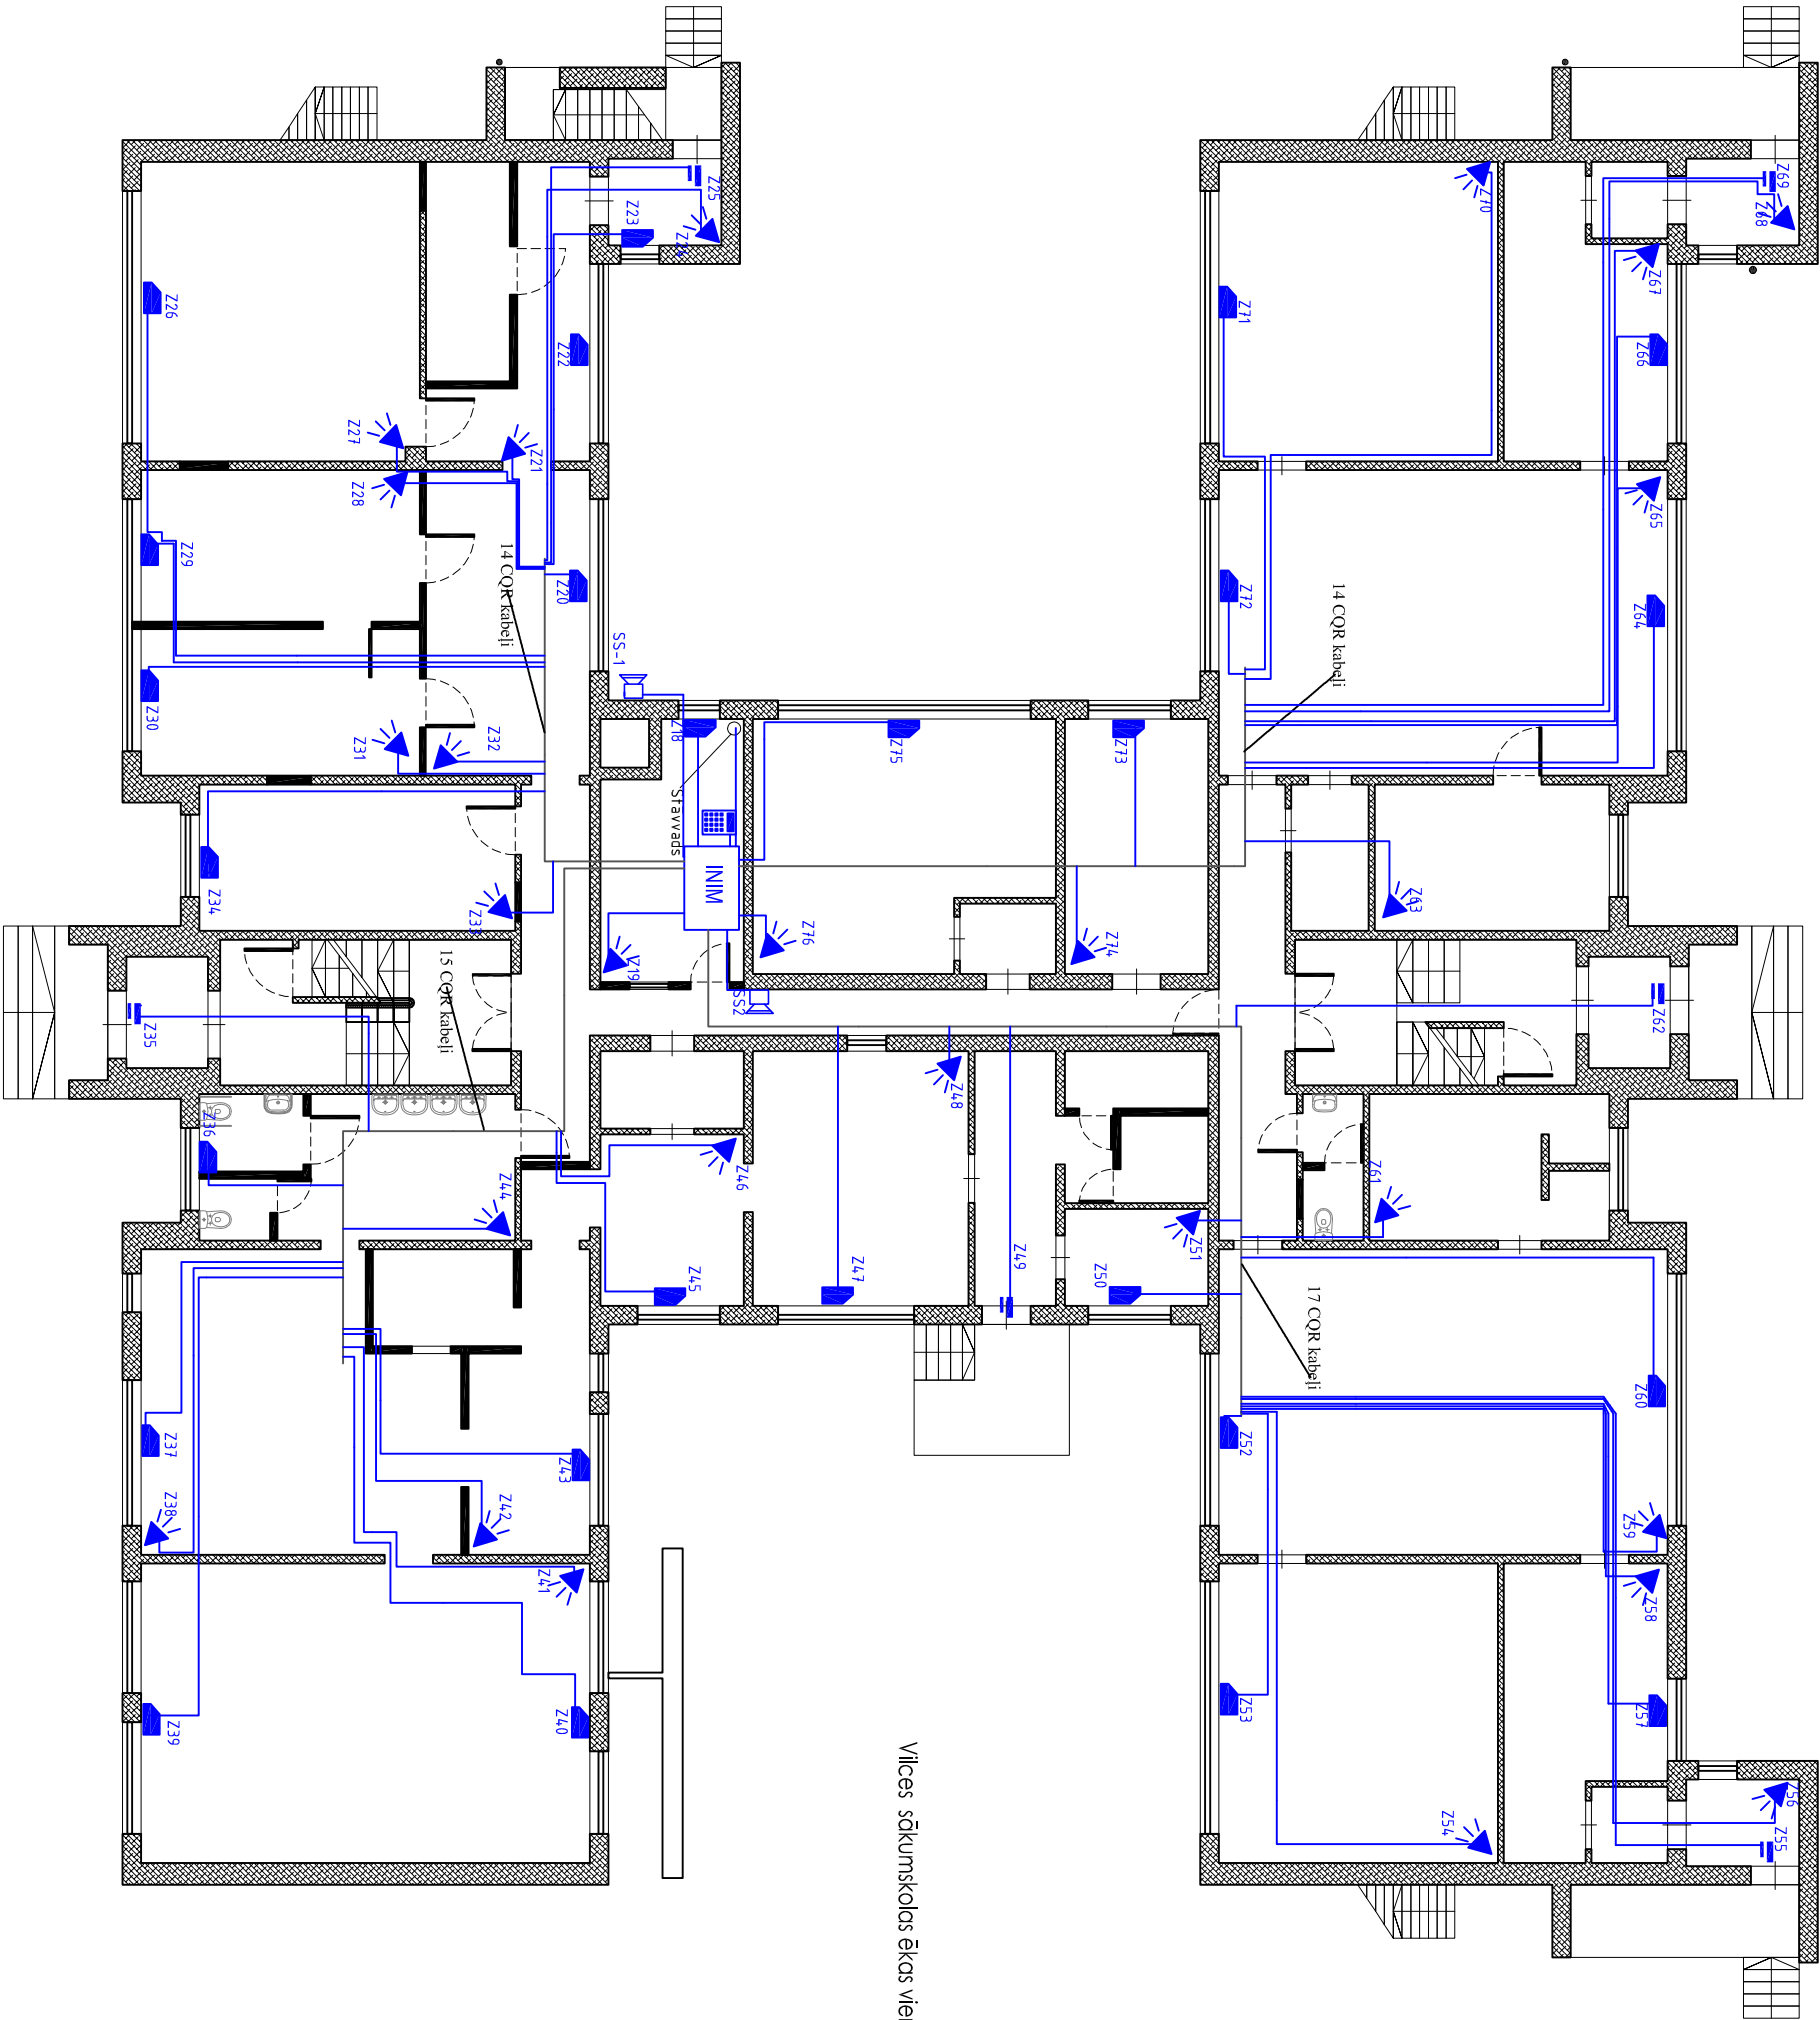


Vīces sākumskolas ēkas vienkāršotā atjaunošana

Projektētājs: SIA "Līvlend Group", Baznīcas ielā 31-8, Rīga, LV-1010, Tālrunis: 26574346info@liland.lv				Pasūtītājs: Bauskas novada dome		
Amats	Vārds, uzvārds	Paraksts	Datums	Objekts: Vīces sākumskolas vienkāršotā atjaunošana. Vīces sākumskola, Vīce, Vīces pagasts, Ielgavas novads		
Būvproj. vad.	A. Špaks		09.09.2015.	Rasējums: 1. stāvs plāns AS		
Projektēja	V.Langenfelds		09.09.2015.	Projekta Nr. 70-2942		
				Projekta Nr. 17-16/15/96		

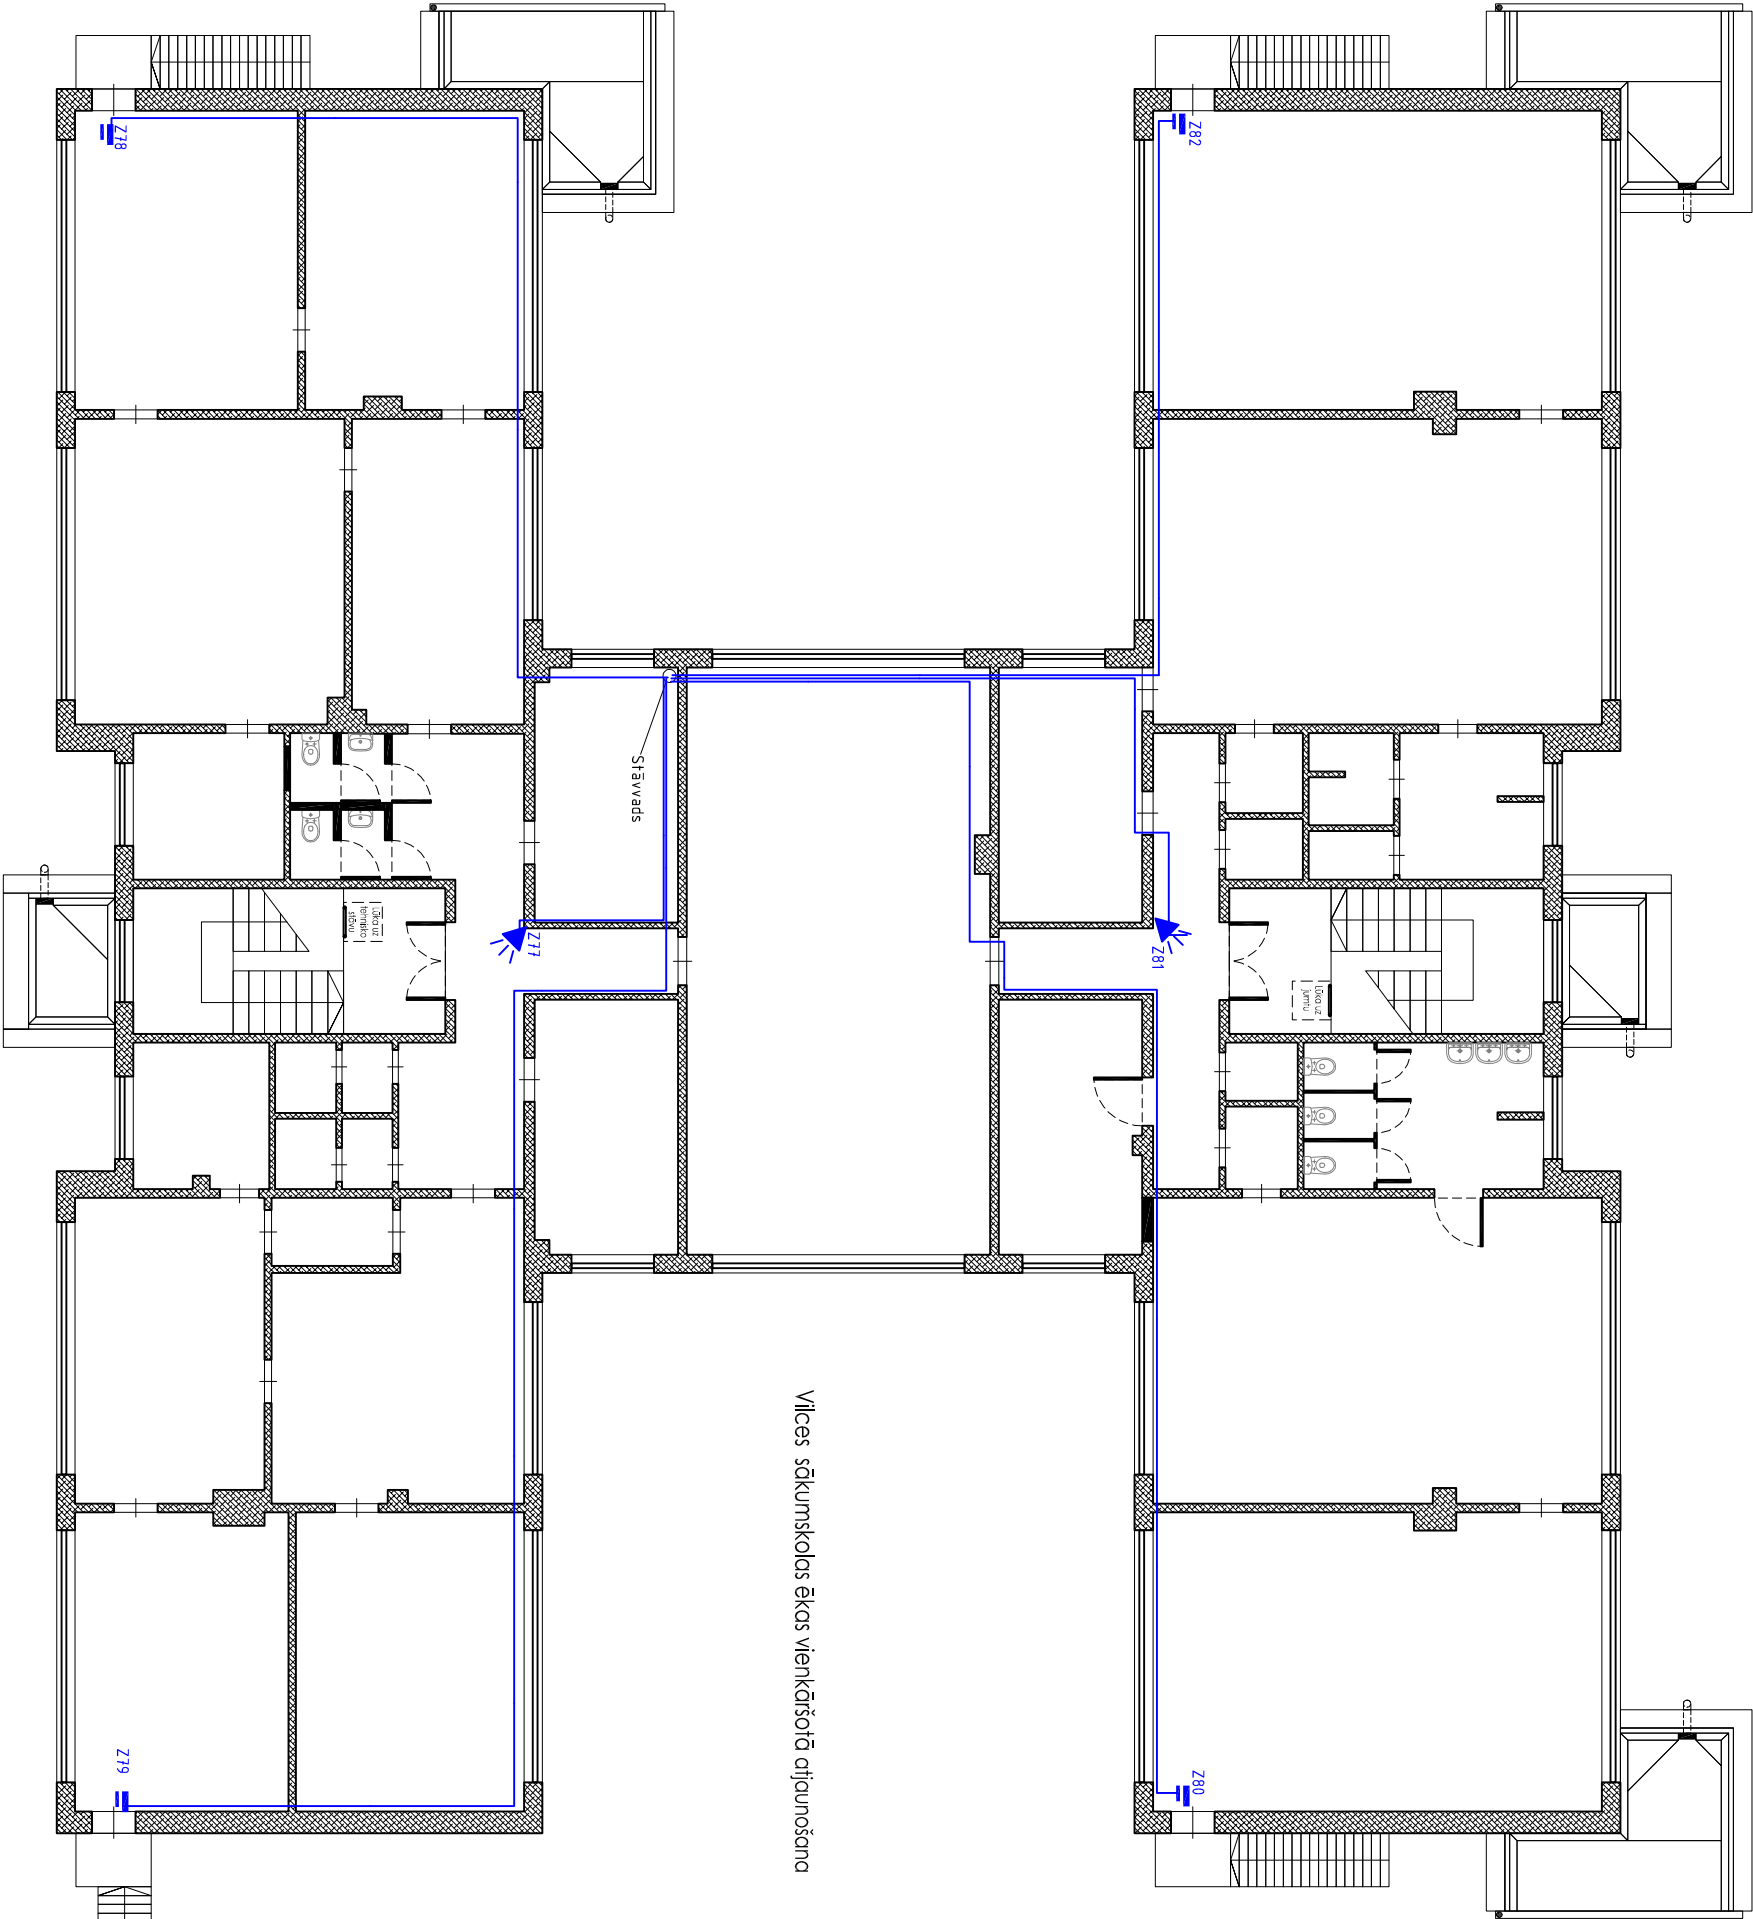

Vīces sākumskolas ēkas vienkāršotā atjaunošana

Projektētājs: SIA "Liland Group", Baznīcas ielā 31-8, Rīga, LV-1010, Tālrunis: 26574346info@liland.lv				Pasūtītājs: Bauskas novada dome		
Amats	Vārds, uzvārds	Paraksts	Datums	Objekts: Vīces sākumskolas vienkāršotā atjaunošana. Vīces sākumskola, Vīce, Vīces pagasts, Jelgavas novads		
Būvproj. vad.	A. Špaks		09.09.2015.	Rasējums: 2. stāvs plāns AS		
Projektēja	V. Langenfelds		09.09.2015.	M 1:500		
				Arh. Nr. 70-2942		Pasūtījuma Nr. 17-16./15/96

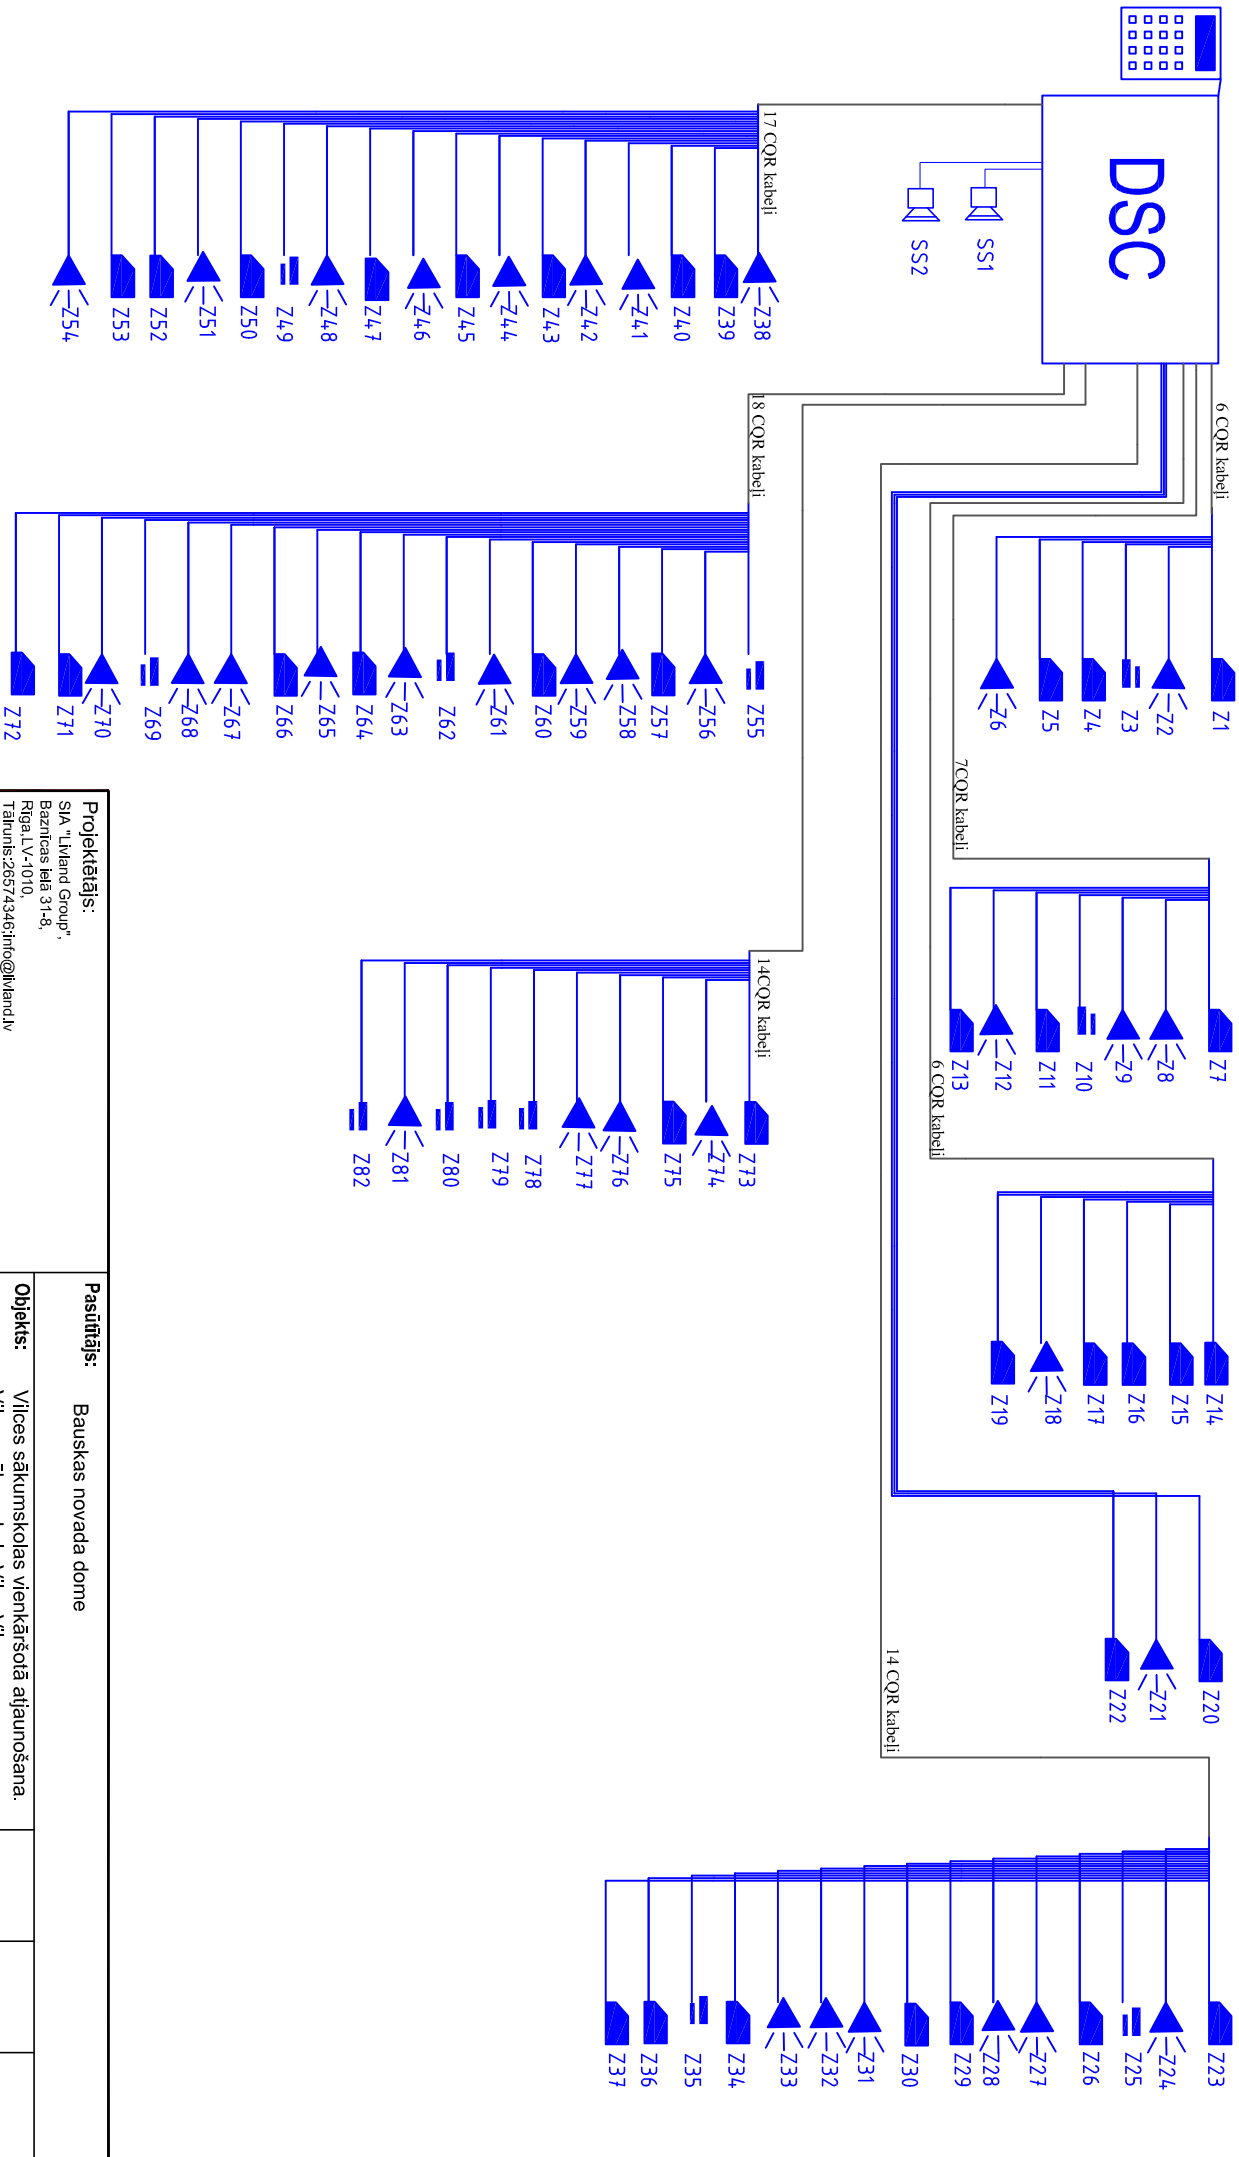

Projektētājs: SIA "Iklend Group", Baznīcas iela 31-8, Rīga, LV-1010, Tālrunis: 26574346; info@iklendlv			Pasūtītājs: Bauskas novada dome		
Amats	Vārds, uzvārds	Paraksts	Objekts: Vīces sākumskolas vienkāršotā atjaunošana. Vīces sākumskola, Vīce, Vīces pagasts, Jelgavas novads		
Būvproj.vad.	A. Špaks	Datums 09.09.2015.	Rasējums: Stukčtūrhēma AS		
Projektēja	V.Langenfēlds	09.09.2015.	M 1:500		Arh. Nr. 70-2942
			Pasūtījuma Nr. 17-16./15/96		