

Apzīmējumi



Vājstrāvas skapis



Rozete



Kabelis CAT5e



Wifi Rūteris



HDMI pieslēguma vieta




VGA pieslēguma vieta




Projektors

Projektētājs: SIA "Līvland Group", Baznīcas ielā 31-8, Rīga, LV-1010, Tālrunis: 26574346; info@livland.lv				Pasūtītājs: Bauskas novada dome		
				Objekts: Vilces sākumskolas vienkāršotā atjaunošana. Vilces sākumskola, Vilce, Vilces pagasts, Jelgavas novads	Stadija	Lapa
Amats	Vārds, uzvārds	Paraksts	Datums	Rasējums: Apzīmējumi datu tīkls	TP	VS-19
Būvproj.vad.	A. Špaks		09.09.2015.			25
Projektēja	V. Langenfelds		09.09.2015.		Pasūtījuma Nr. 17-16./15/96	
				M 1:500	Arh. Nr. 70-2942	

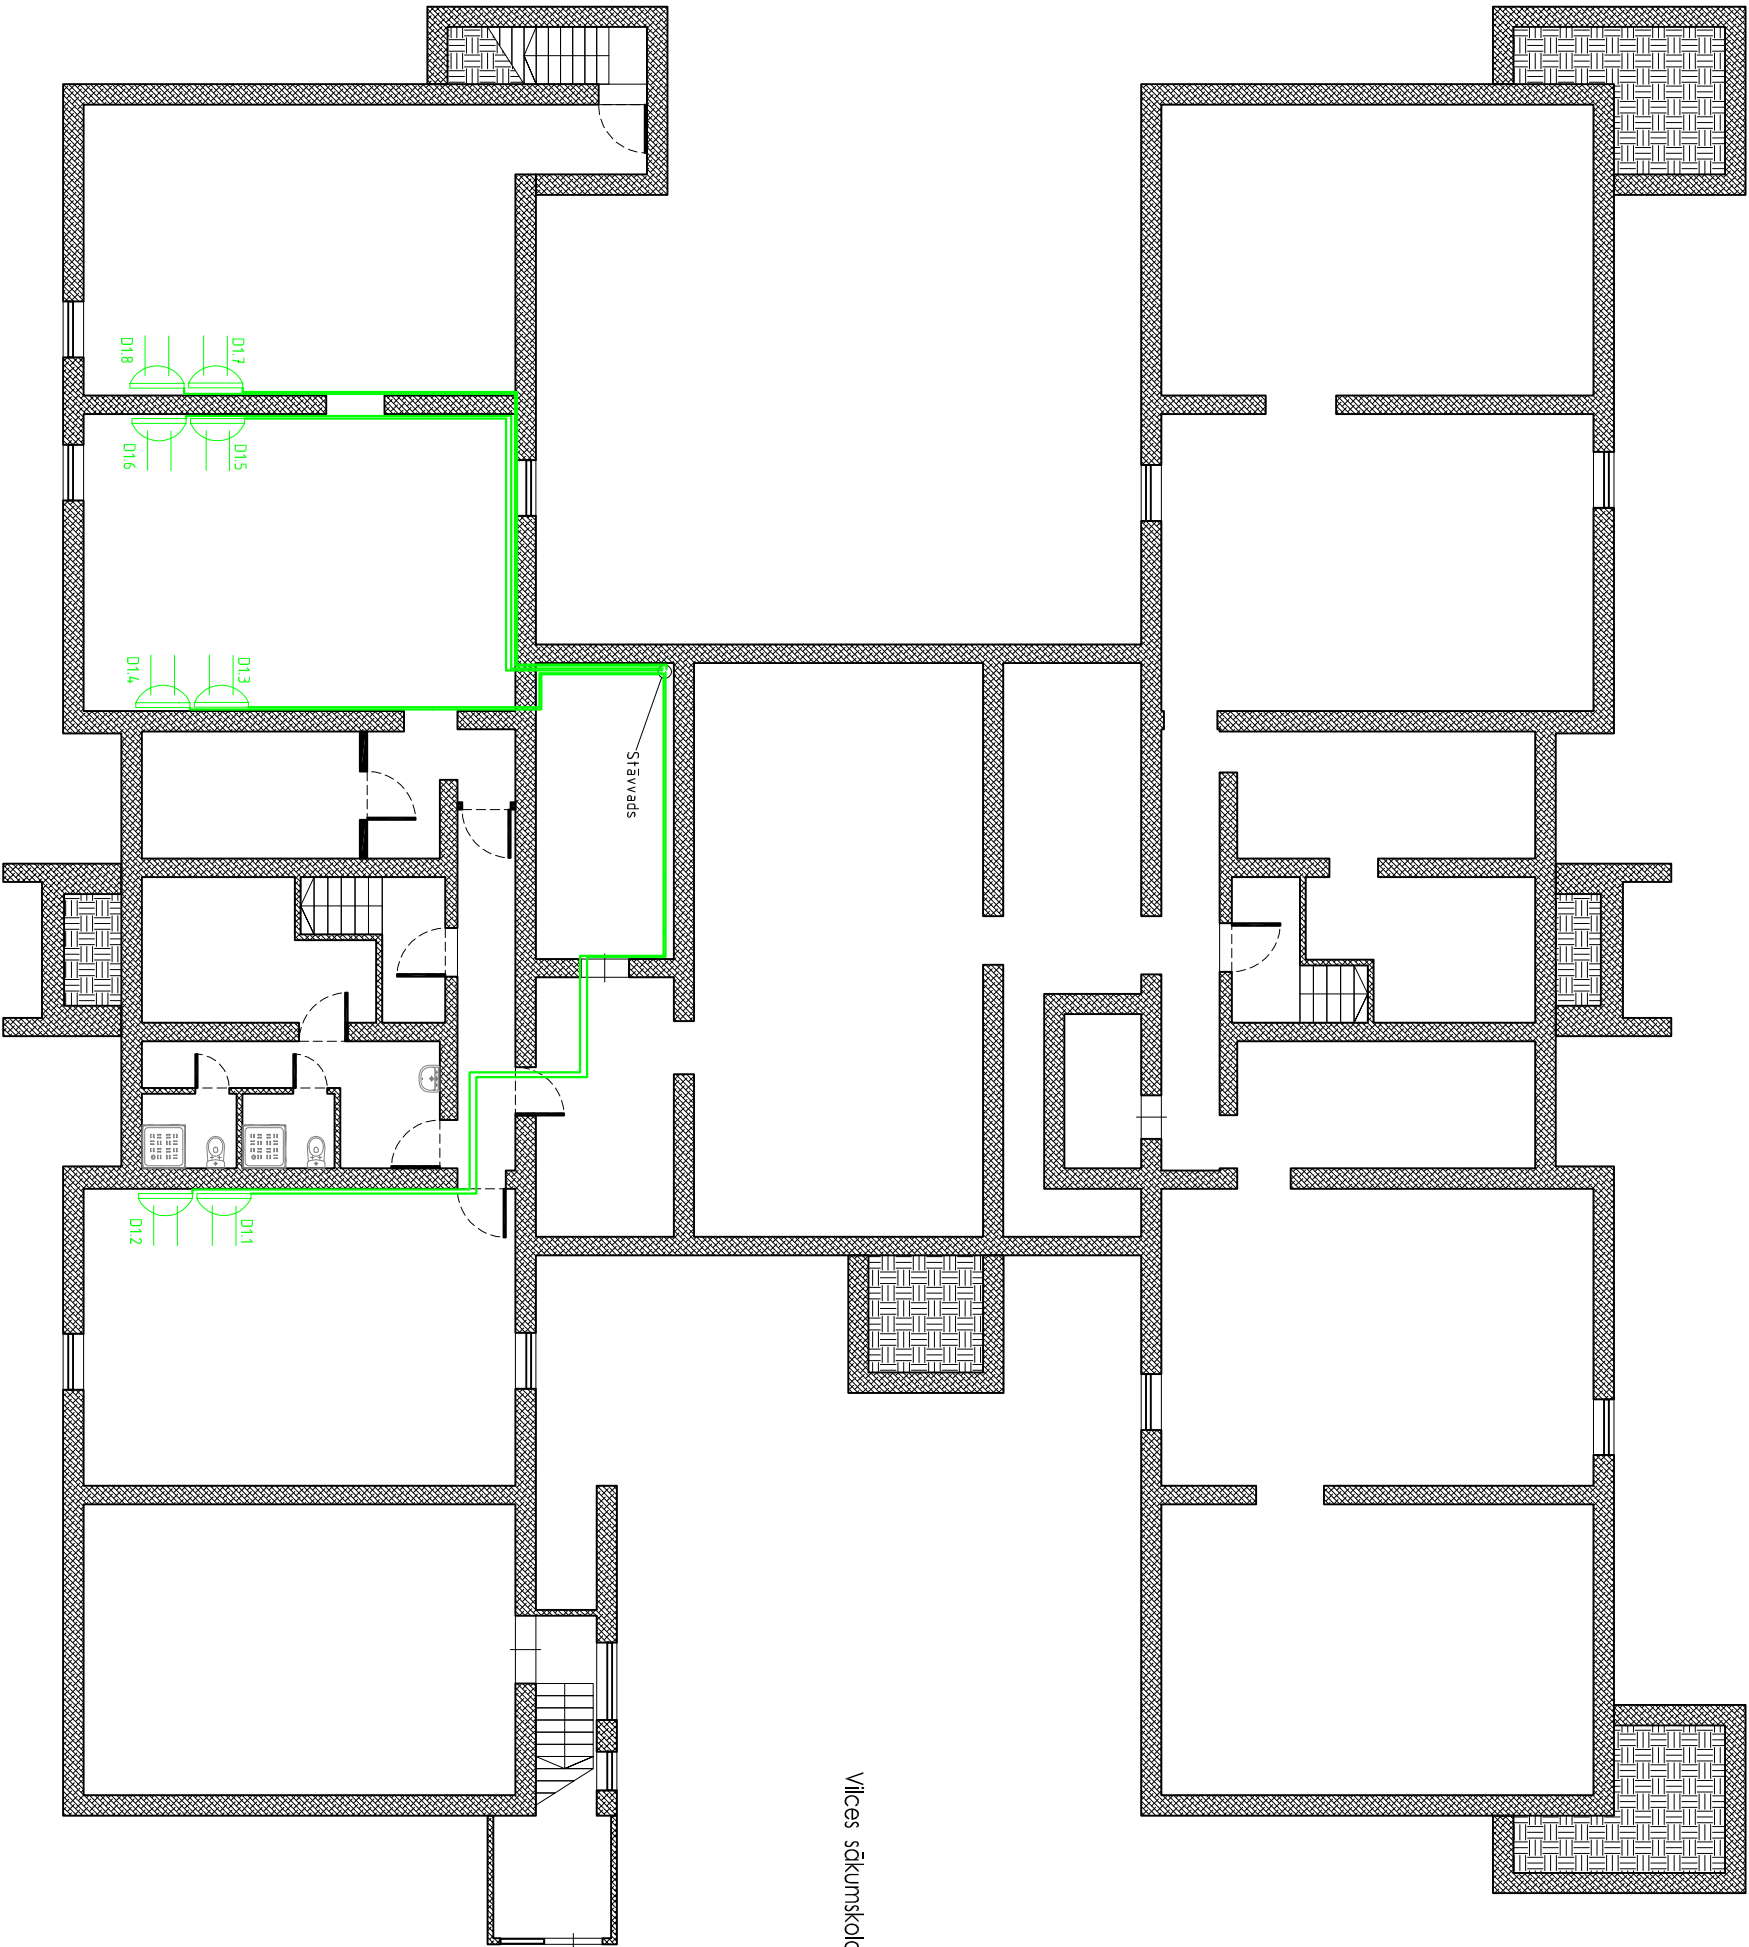


Viļces sākumskolas ēkas vienkāršotā atjaunošana

Projektētājs: SIA "Līvlend Group", Baznīcas ielā 31-8, Rīga, LV-1010, Tālrunis: 26574346info@liland.lv				Pasūtītājs: Bauskas novada dome		
Amats	Vārds, uzvārds	Paraksts	Datums	Objekts: Viļces sākumskolas vienkāršotā atjaunošana. Viļces sākumskola, Viļce, Viļces pagasts, Jelgavas novads		
Būvproj. vad.	A. Špaks		09.09.2015.	Rasējums: Pāgriba stāva plāns datu tīkls		
Projektēja	V.Langenfelds		09.09.2015.	M 1:500		Arh. Nr. 70-2942
				Pasūtījuma Nr. 17-16./15/96		

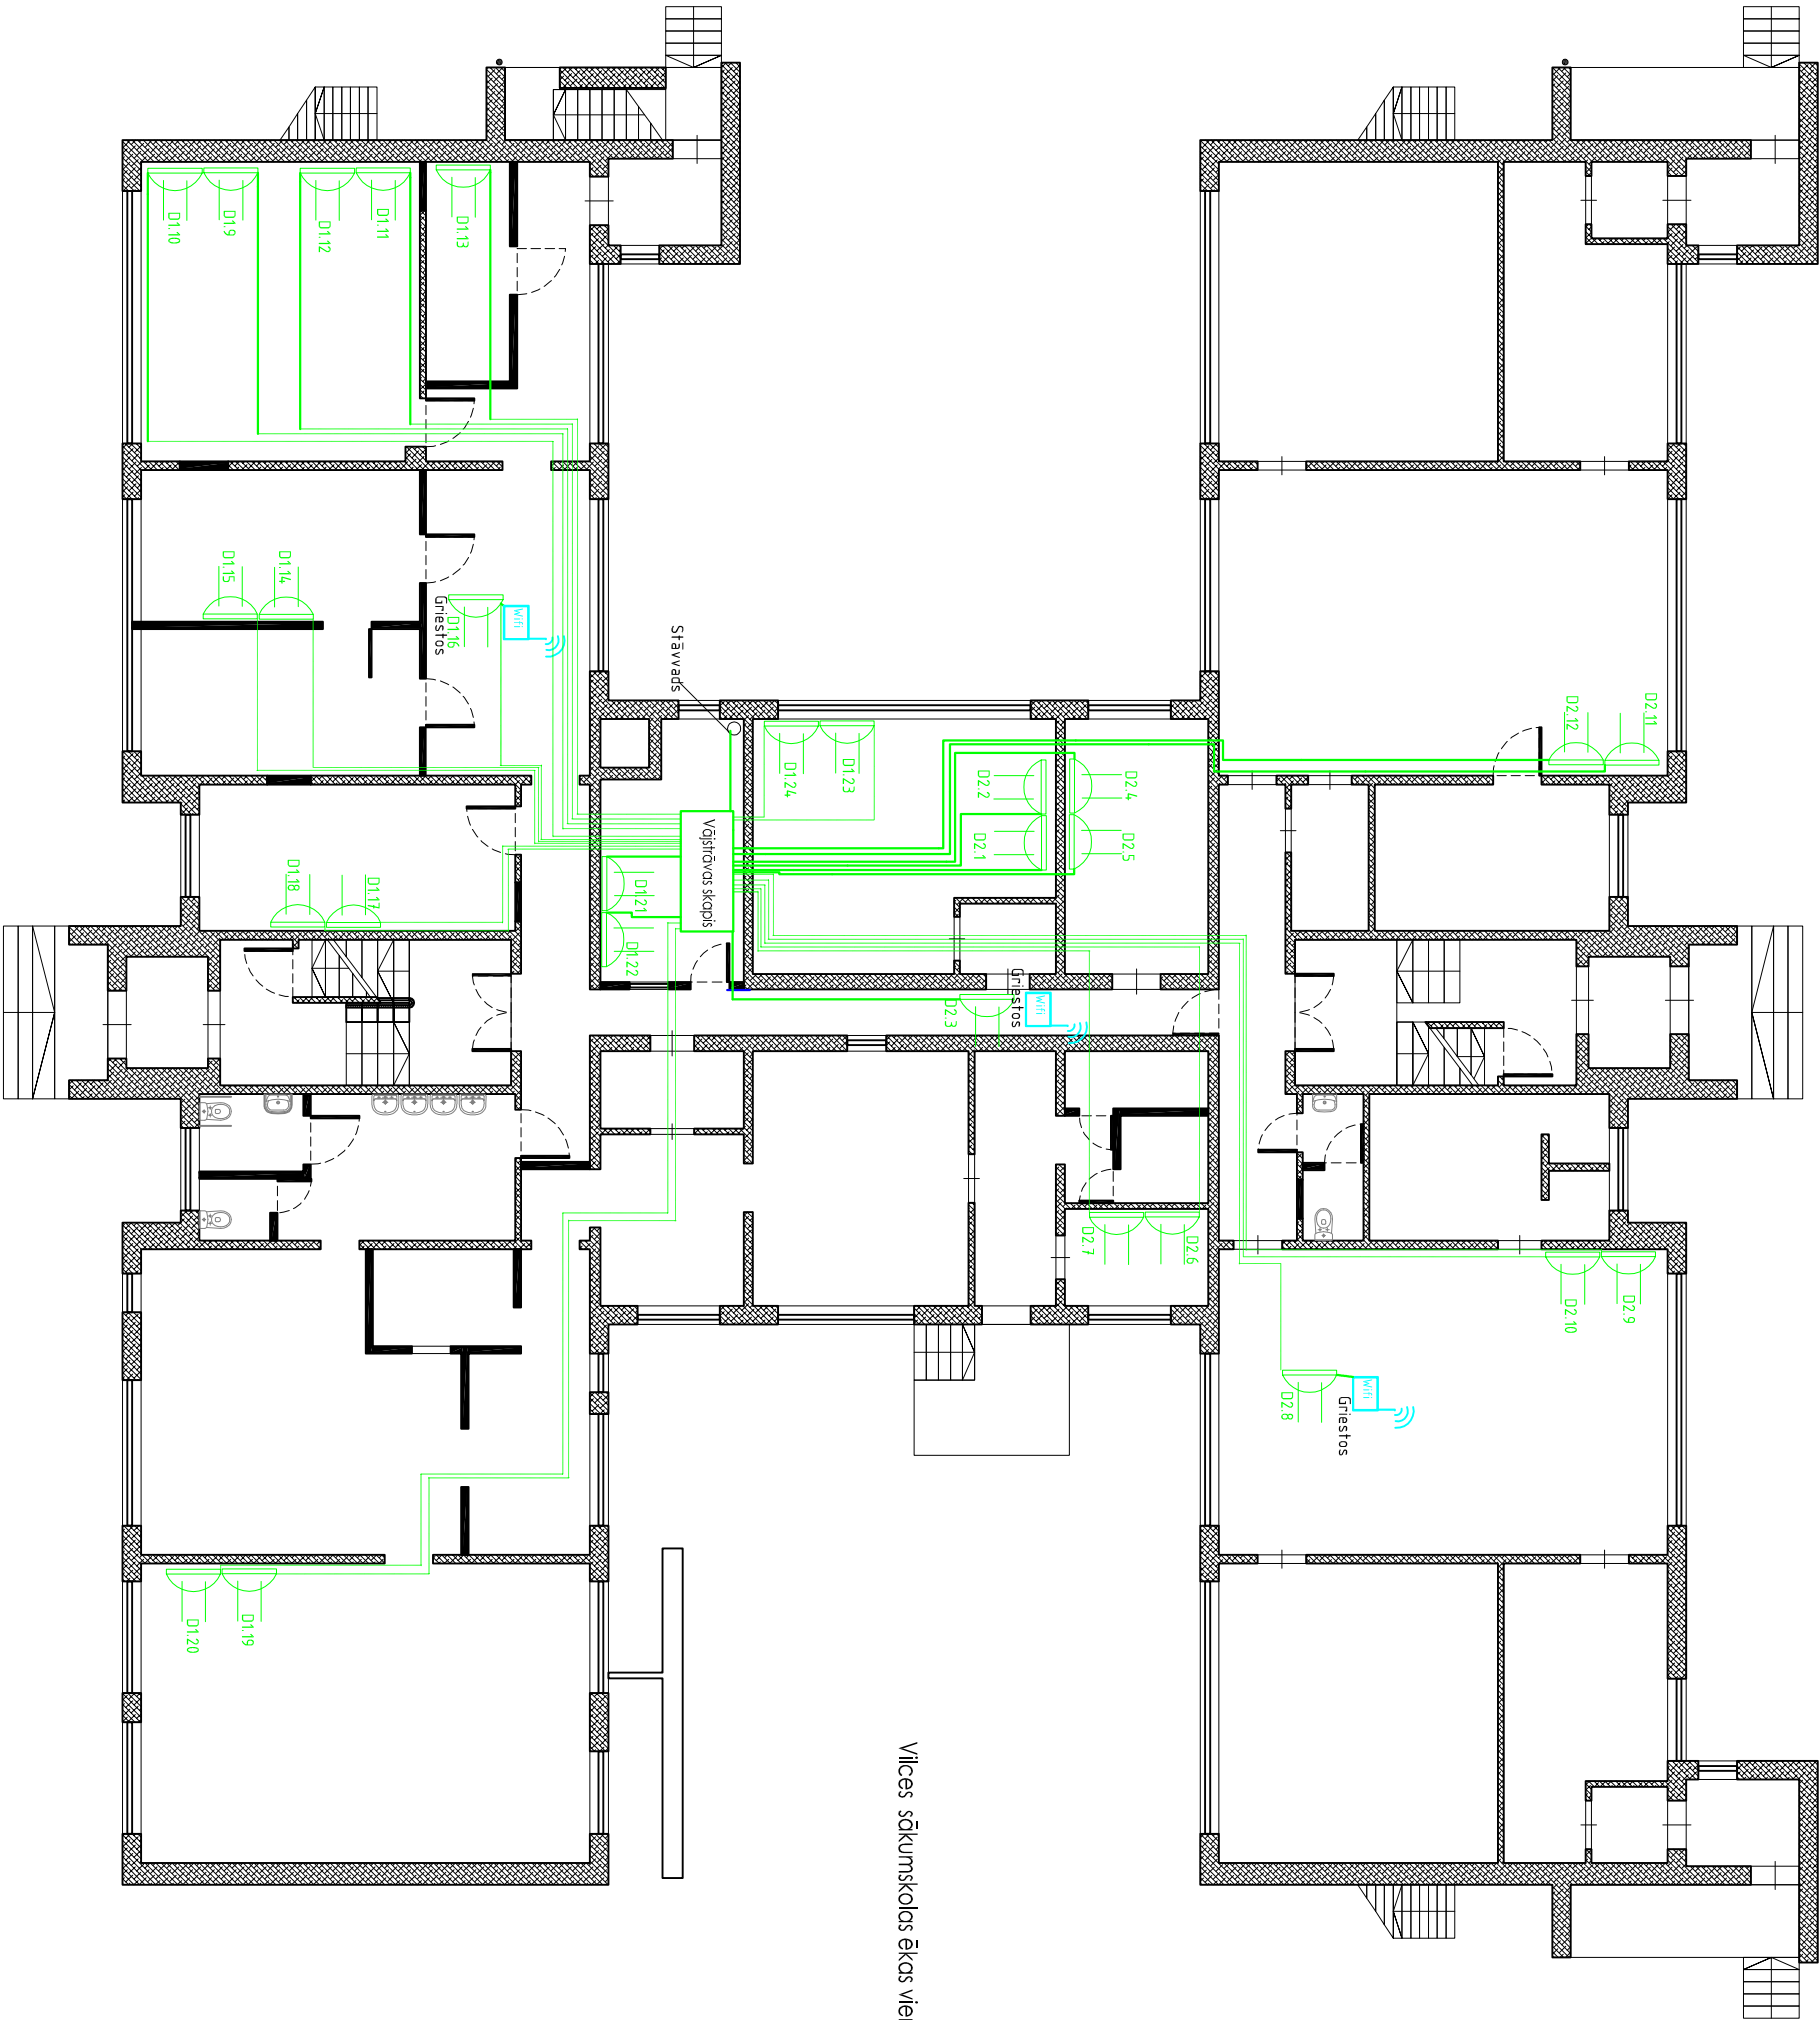


Vīces sākumskolas ēkas vienkāršotā atjaunošana

Projektētājs: SIA "Līvlend Group", Baznīcas ielā 31-8, Rīga, LV-1010, Tālrunis: 26574346info@lvl.lv				Pasūtītājs: Bauskas novada dome		
Amats	Vārds, uzvārds	Paraksts	Datums	Objekts: Vīces sākumskolas vienkāršotā atjaunošana. Vīces sākumskola, Vīce, Vīces pagasts, Jelgavas novads		
Būvproj. vad.	A. Špaks		09.09.2015.	Rasējums: 1. stāvs plāns datu tīkls		
Projektēja	V. Langenfelds		09.09.2015.	M 1:500		Arh. Nr. 70-2942
				Stadija Lapa Lapas		
				TP VS-21 25		
				Pasūtījuma Nr. 17-16./15/96		

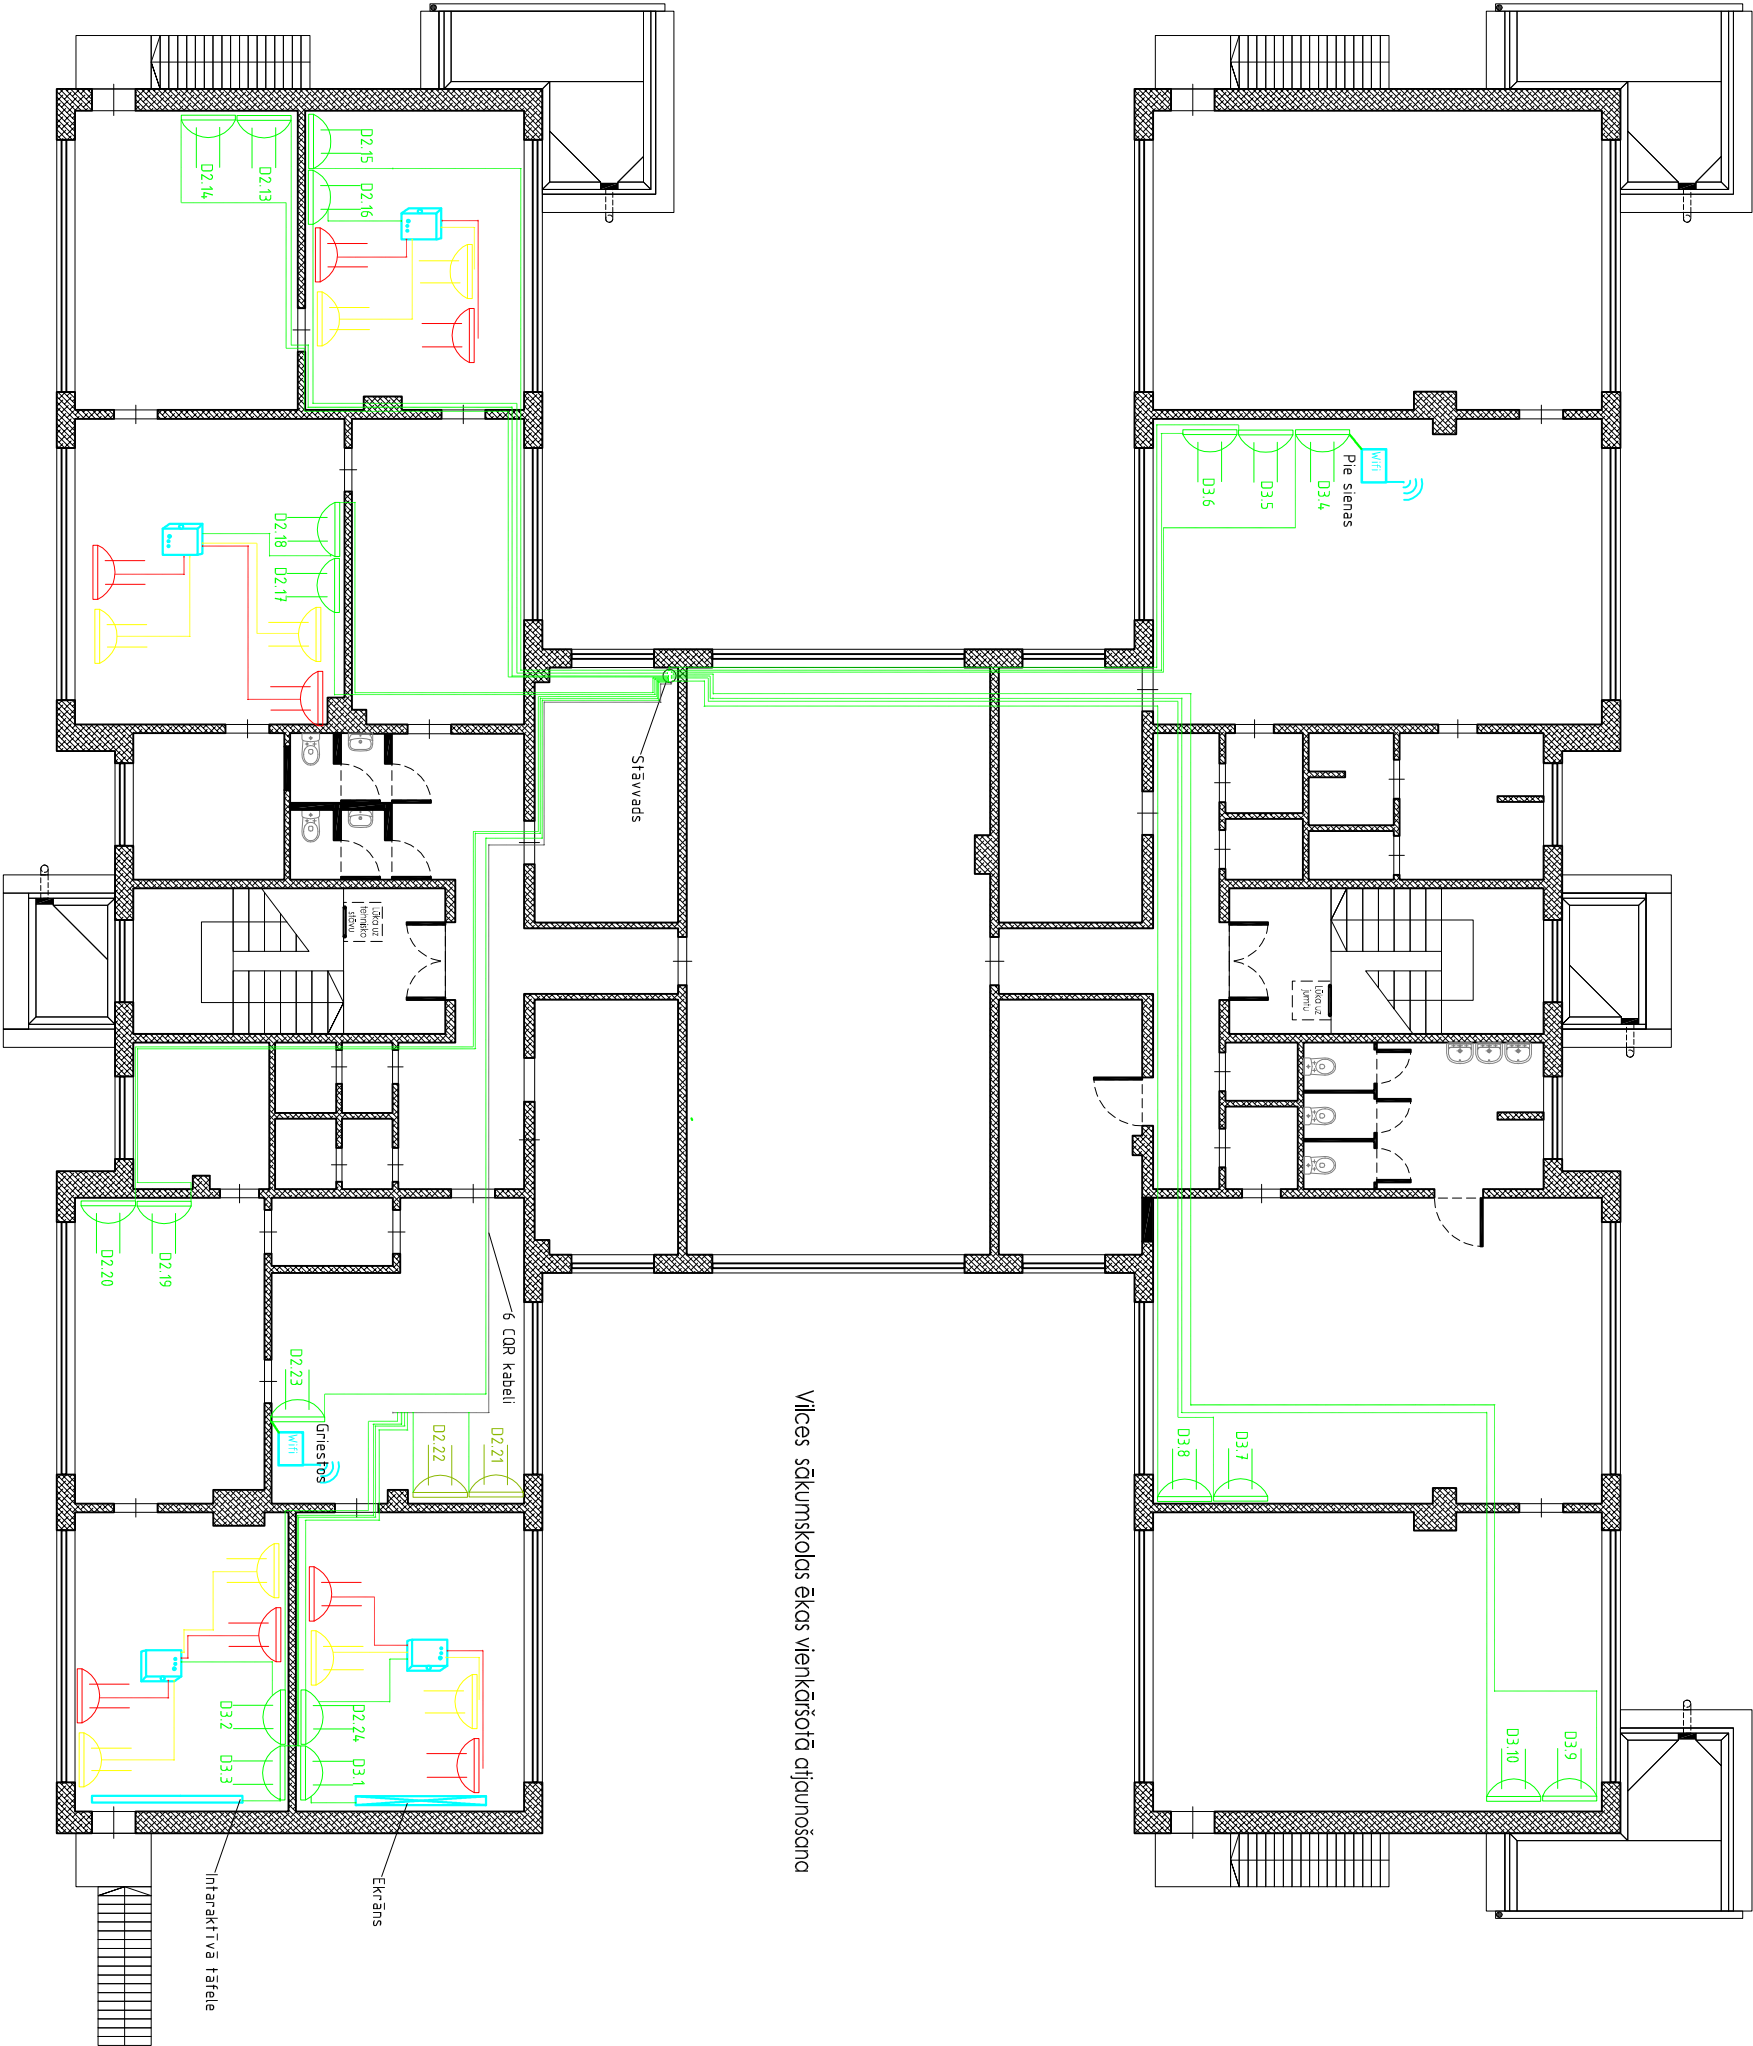


Vīces sākumskolas ēkas iekārtojuma atjaunošana

Projekētājs: SIA "Līdland Group", Baznīcas ielā 31-8, Rīga, LV-1010, Tālrunis: 26574346info@liland.lv				Pasūtītājs: Bauskas novada dome			
Amats	Vārds, uzvārds	Paraksts	Datums	Objekts: Vīces sākumskolas iekārtojuma atjaunošana. Vīces sākumskola, Vīce, Vīces pagasts, Jēlgavas novads			
Būvproj. vad.	A. Špaks		09.09.2015.				
Projekcija	V. Langenfelds		09.09.2015.	Rasējums: 2. stāvs plāns datu tīkls		Stadija	
				M 1:500		Arh. Nr. 70-2942	
						Pasūtījuma Nr. 17-16./15/96	
						Lapa	
						Lapas	
						25	

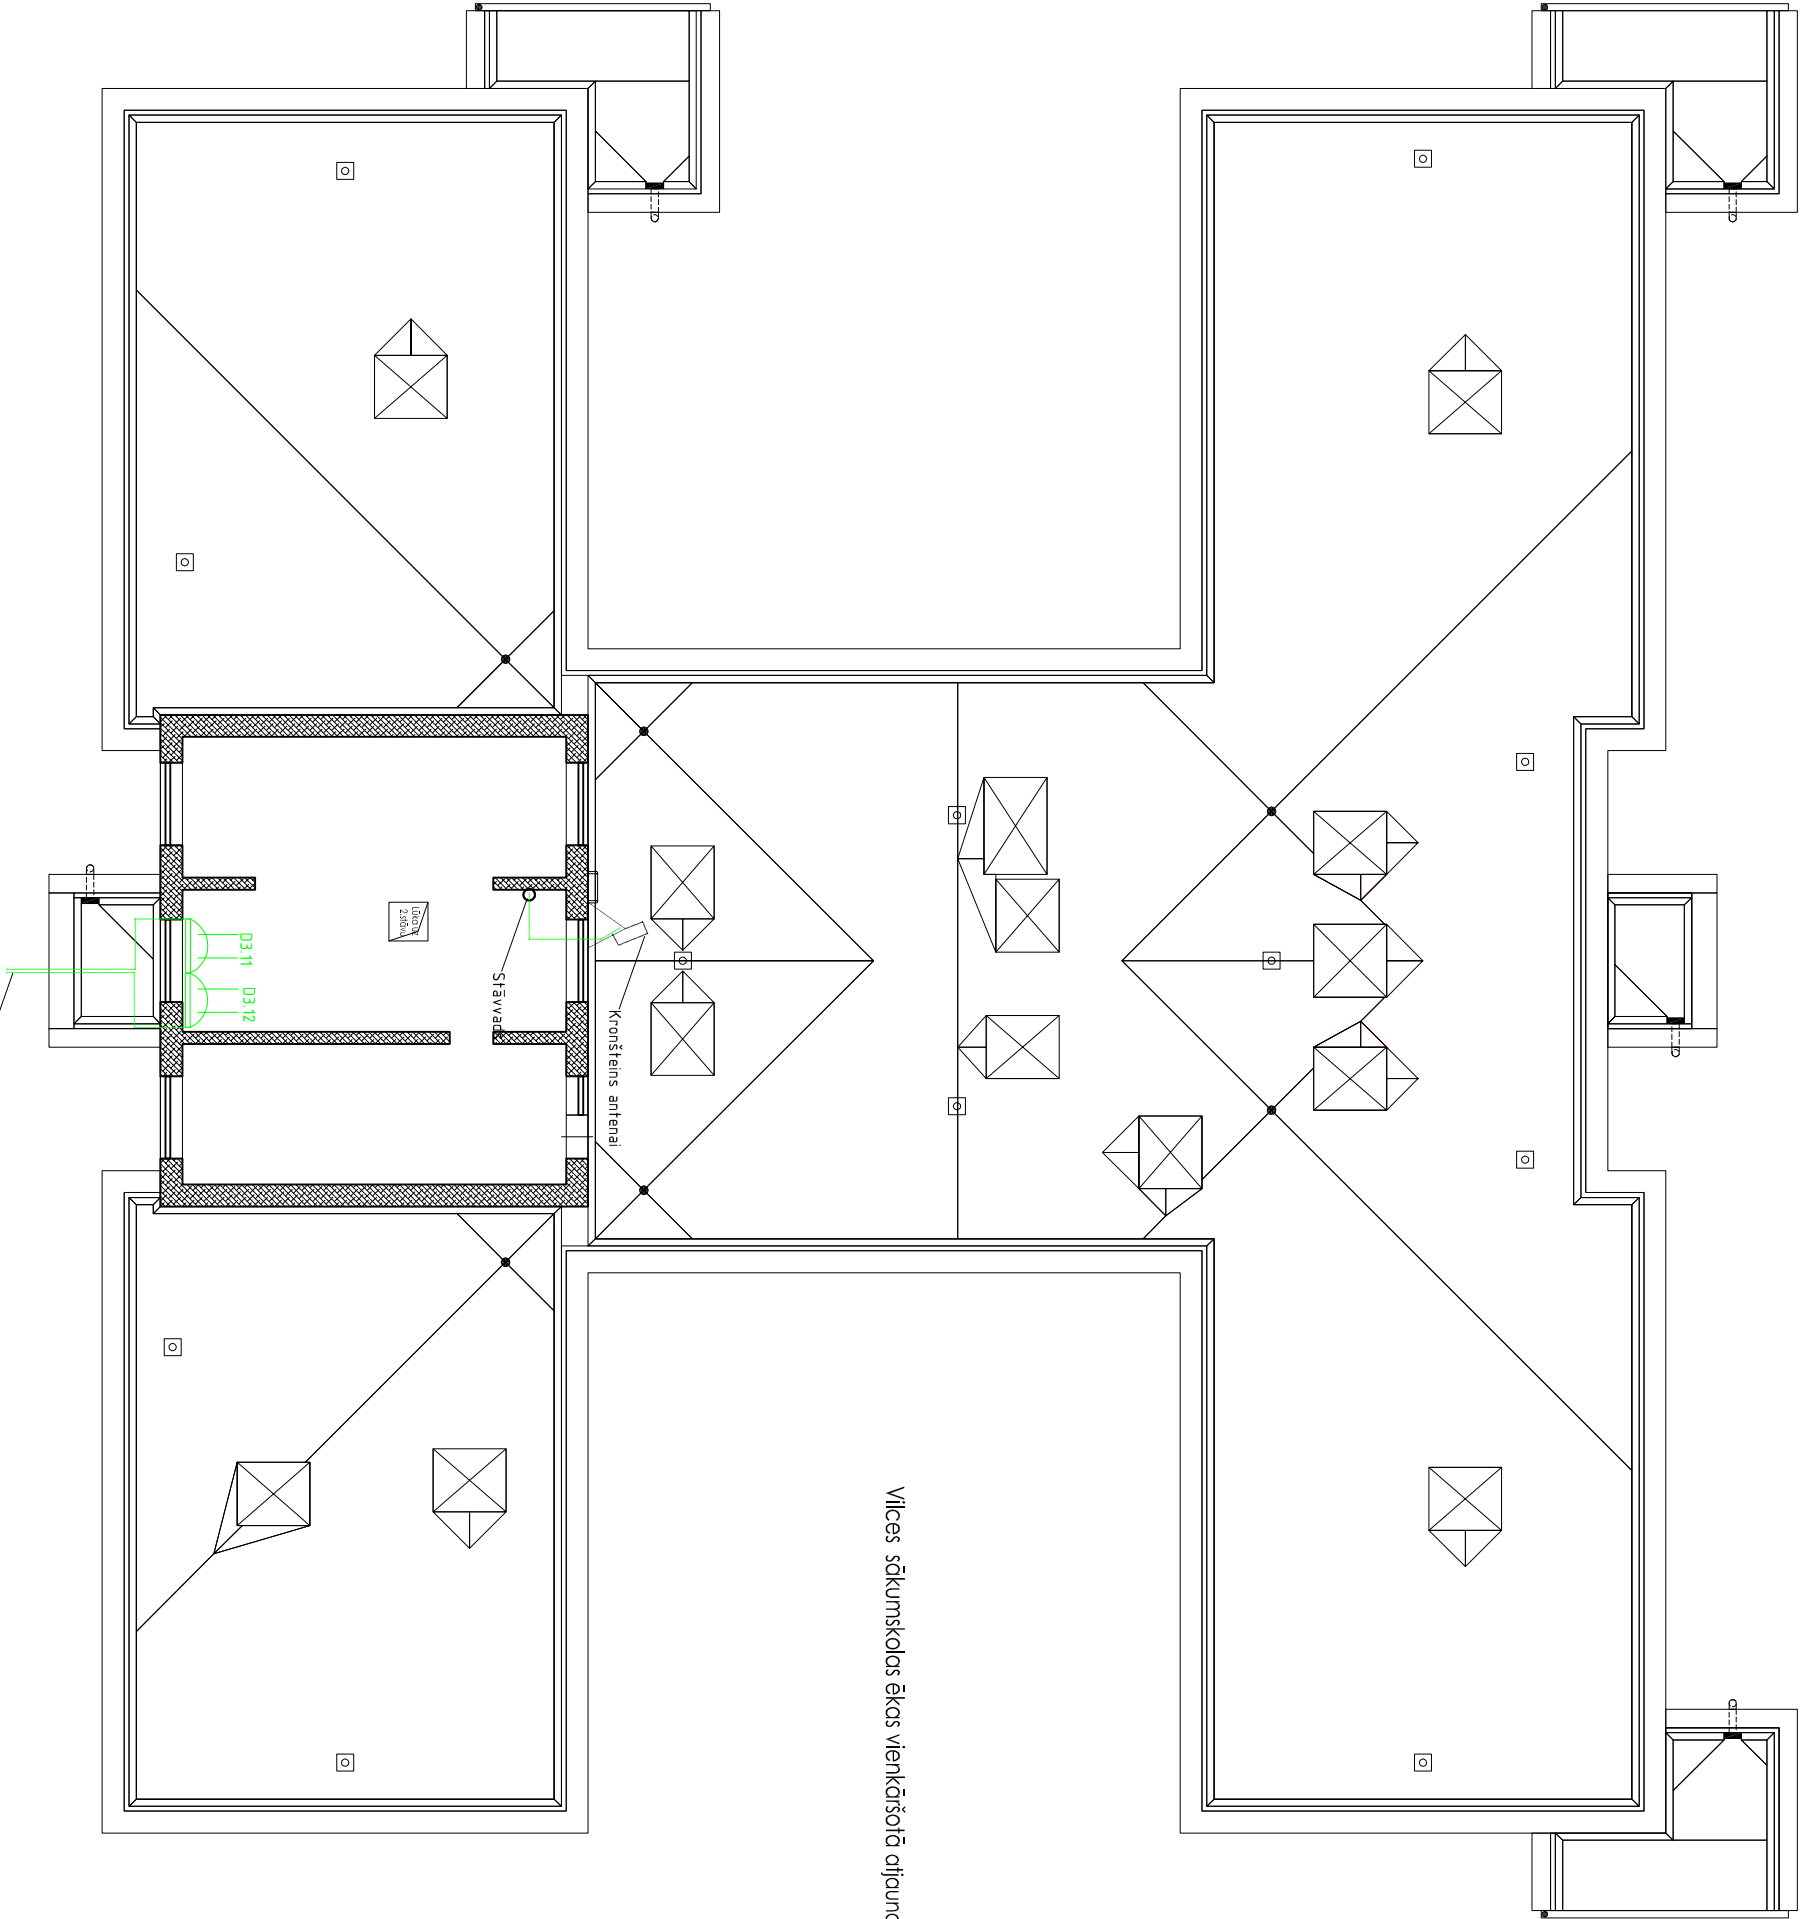

Vīces sākumskolas ēkas vienkāršotā atjaunošana

Projekta nosaukums: Bauskas novada dome				Pasūtītājs: SIA "Līdland Group", Baznīcas ielā 31-8, Rīga, LV-1010, Tālrunis: 26574346info@liland.lv		
Amats: Vārds, uzvārds				Objekts: Vīces sākumskolas vienkāršotā atjaunošana. Vīces sākumskola, Vīce, Vīces pagasts, Jelgavas novads		
Būvproj. vad. A. Špaks				Rasējums: 3.stāvs (junta)plāns datu tīkls		
Projekta V. Langenfelds				M 1:500		
				Arh. Nr. 70-2942		
				Pasūtītuma Nr. 17-16/15/96		

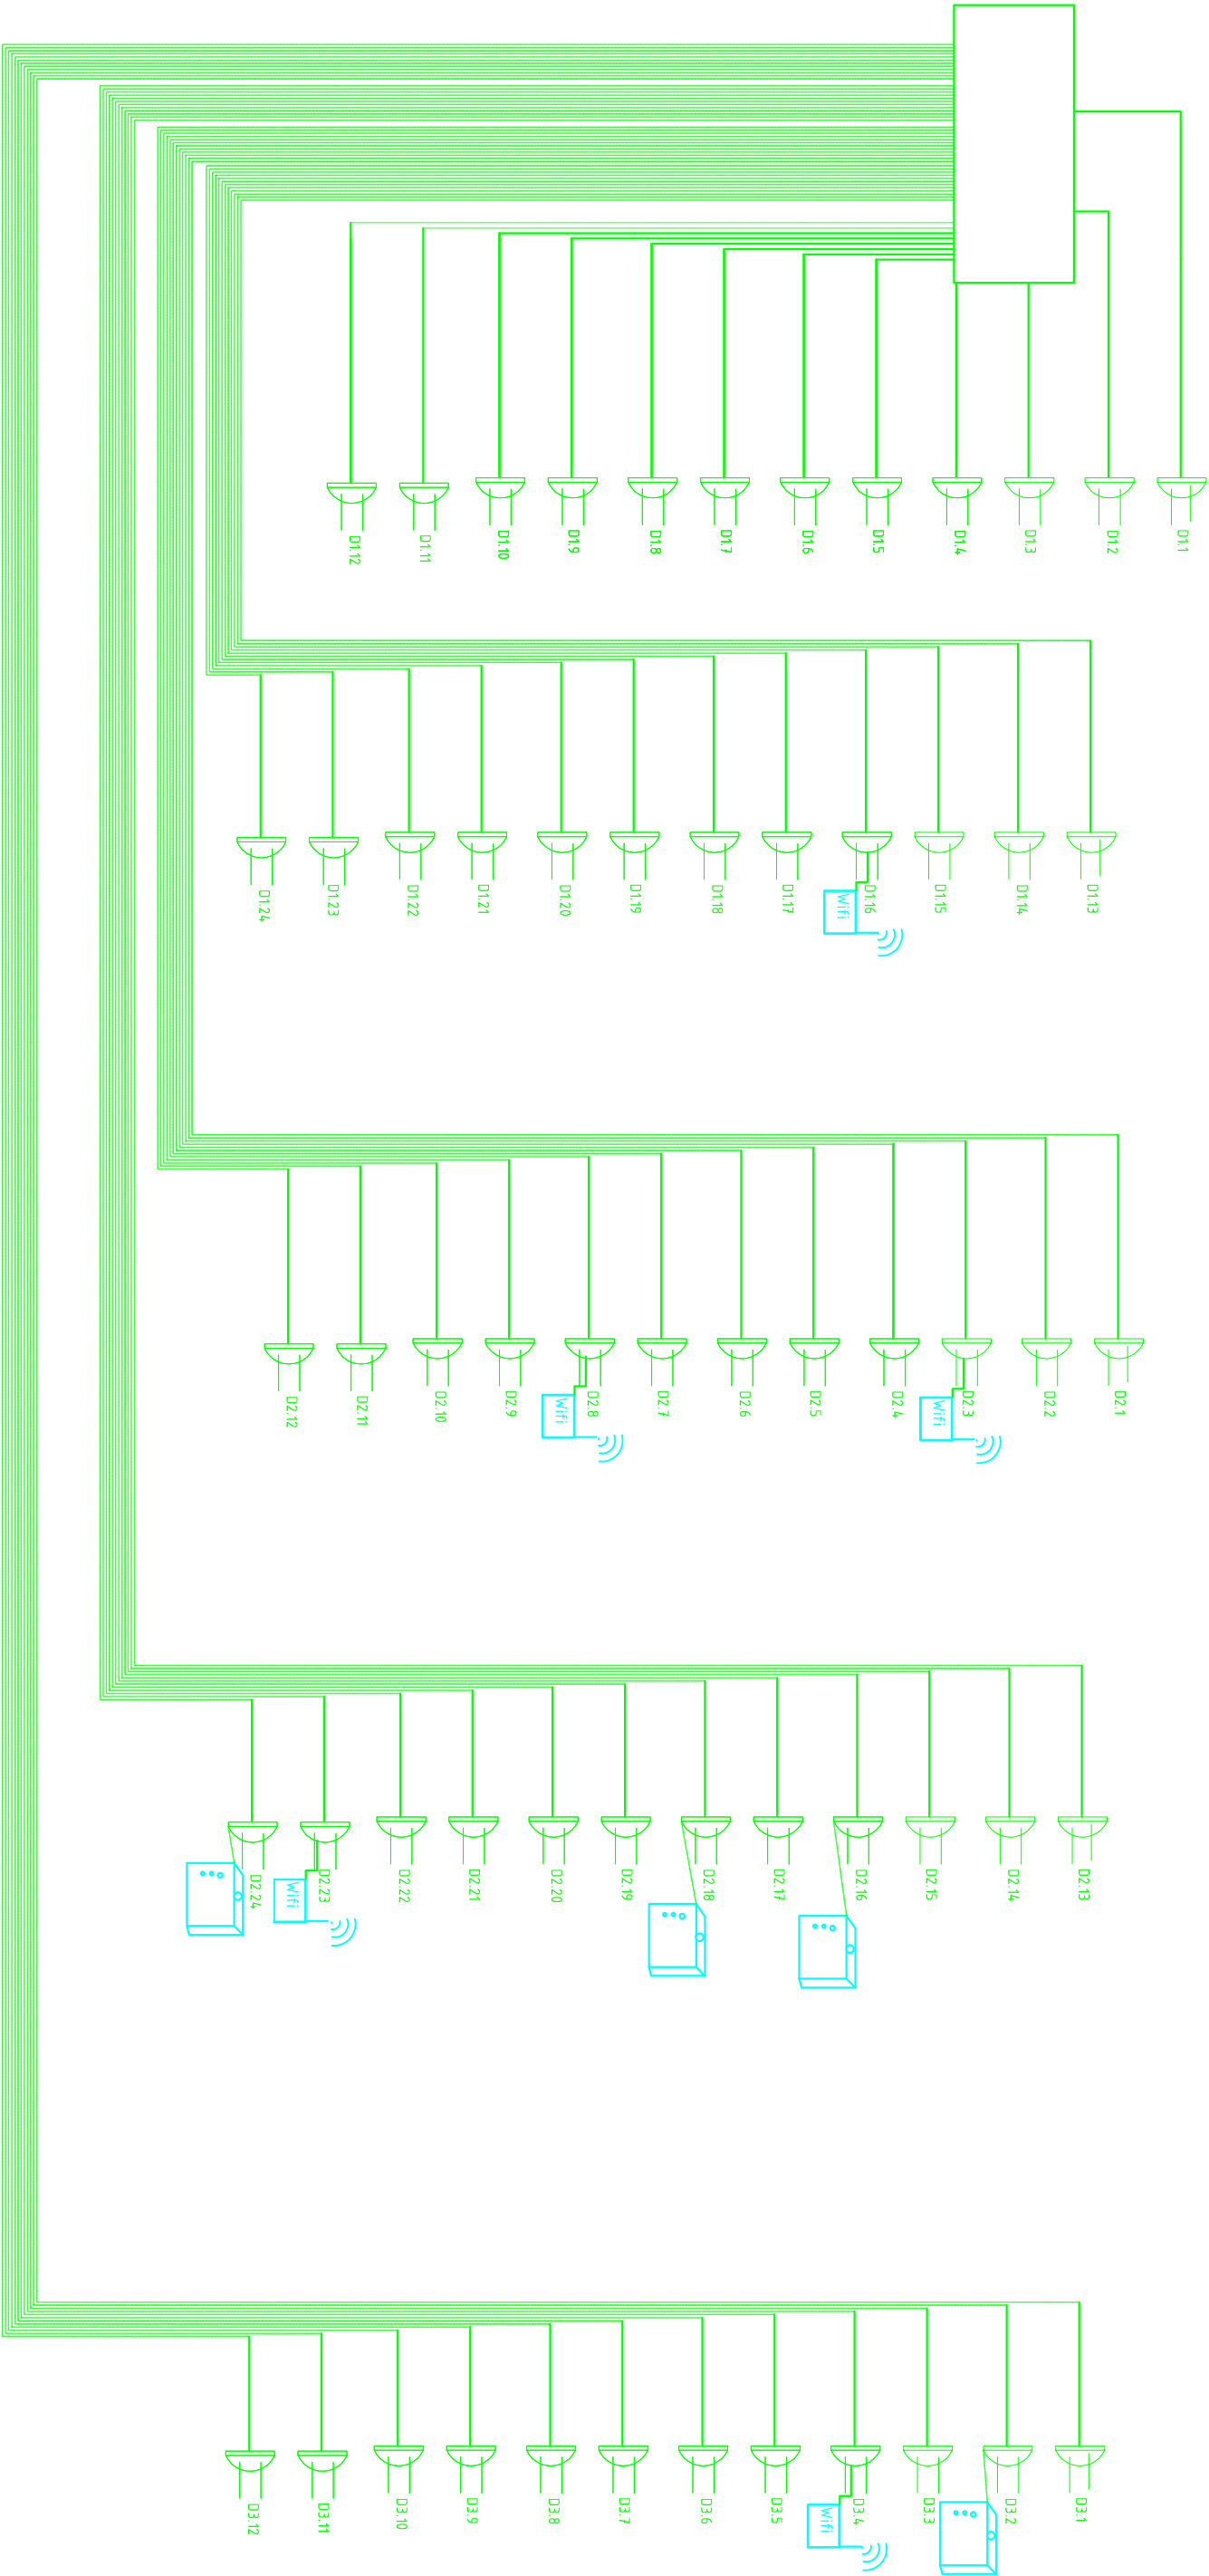

Projektētājs: SIA "Livland Group", Baznīcas ielā 31-8, Rīga, LV-1010, Tālrunis: 26574346; info@livland.lv				Pasūtītājs: Bauskas novada dome		
Amats	Vārds, uzvārds	Paraksts	Datums	Objekts: Vīlces sākumskolas vienkāršotā atjaunošana. Vīlces sākumskola, Vīlce, Vīlces pagasts, Jelgavas novads		
Būvproj.vad.	A. Špaks		09.09.2015.	Rasējums: Stuktūrshēma datu tīkls		
Projektēja	V.Langenfelds		09.09.2015.	M 1:500	Arh. Nr. 70-2942	Pasūtījuma Nr. 17-16./15/96