









Apzīmējumi

- Uztveršanas un kontroles panelis
- Dx.x


Adresu dūmu detektors
- Sx.x

Adresu siltuma detektors
- Rx.x

Adresu trauksmes poga
- Stāvvads
- Kabelis E30 Eurosafe 2x1.0
- Sirēna ārtelpu
- Sirēna


Projektētājs: SIA "Līvland Group", Baznīcas ielā 31-8, Rīga, LV-1010, Tālrunis: 26574346; info@livland.lv				Pasūtītājs: Bauskas novada dome		
				Objekts:	Vilces sākumskolas vienkāršotā atjaunošana. Vilces sākumskola, Vilce, Vilces pagasts, Jelgavas novads	
Amats	Vārds, uzvārds	Paraksts	Datums	Rasējums:	Apzīmējumi UAS	Stadija
Būvproj.vad.	A. Špaks		09.09.2015.			TP
Projektēja	V.Langenfelds		09.09.2015.			VS-2
						Lapas
						25
						Pasūtījuma Nr. 17-16./15/96
					M 1:500	Arh. Nr. 70-2942



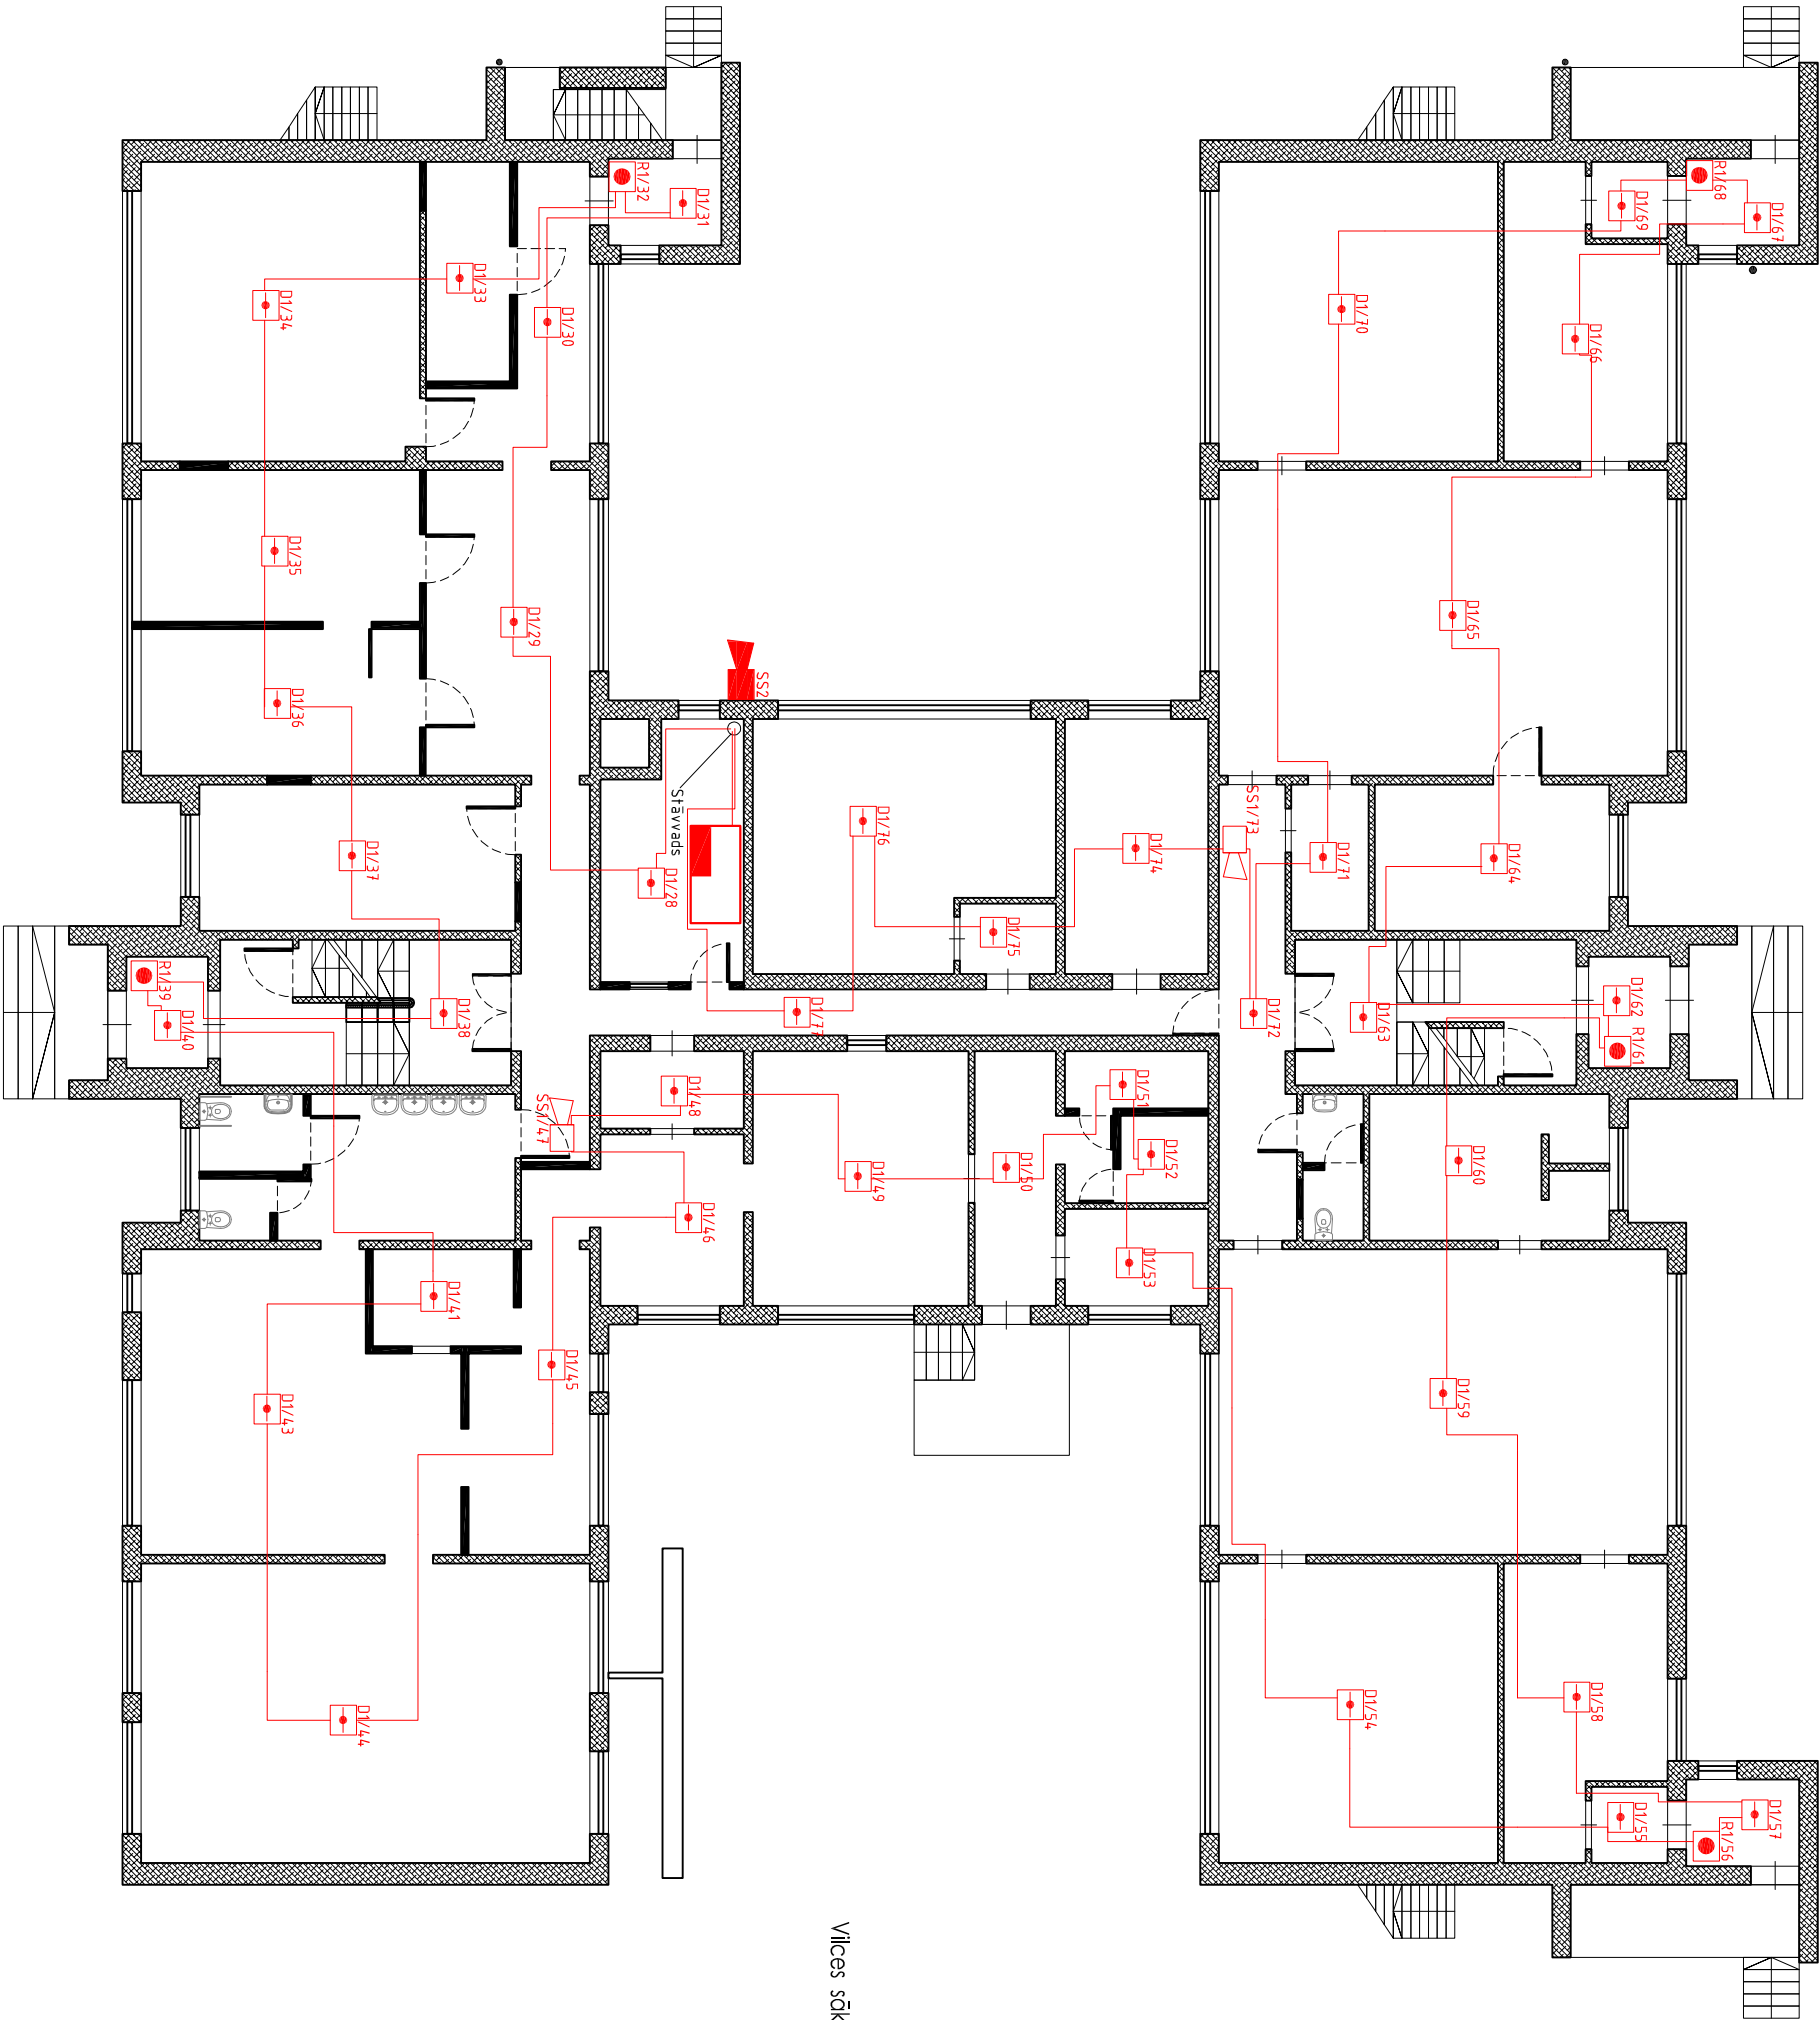


Vīlces sākumskolas ēkas vienkāršotā atjaunošana

Projektētājs: SIA "Līdland Group", Baznīcas ielā 31-8, Rīga, LV-1010, Tālrunis: 26574346info@liland.lv				Pasūtītājs: Bauskas novada dome		
Amats	Vārds, uzvārds	Paraksts	Datums	Objekts: Vīlces sākumskolas vienkāršotā atjaunošana. Vīlces sākumskola, Vīlce Vīlces pagasts, Ielgavas novads		
Būvproj. vad.	A. Špaks		09.09.2015.			
Projektēja	V.Langenfelds		09.09.2015.	Rasējums: 1. stāvs plāns UAS		
				M 1:500	Arh. Nr. 70-2942	Pasūtītuma Nr. 17-16./15/96

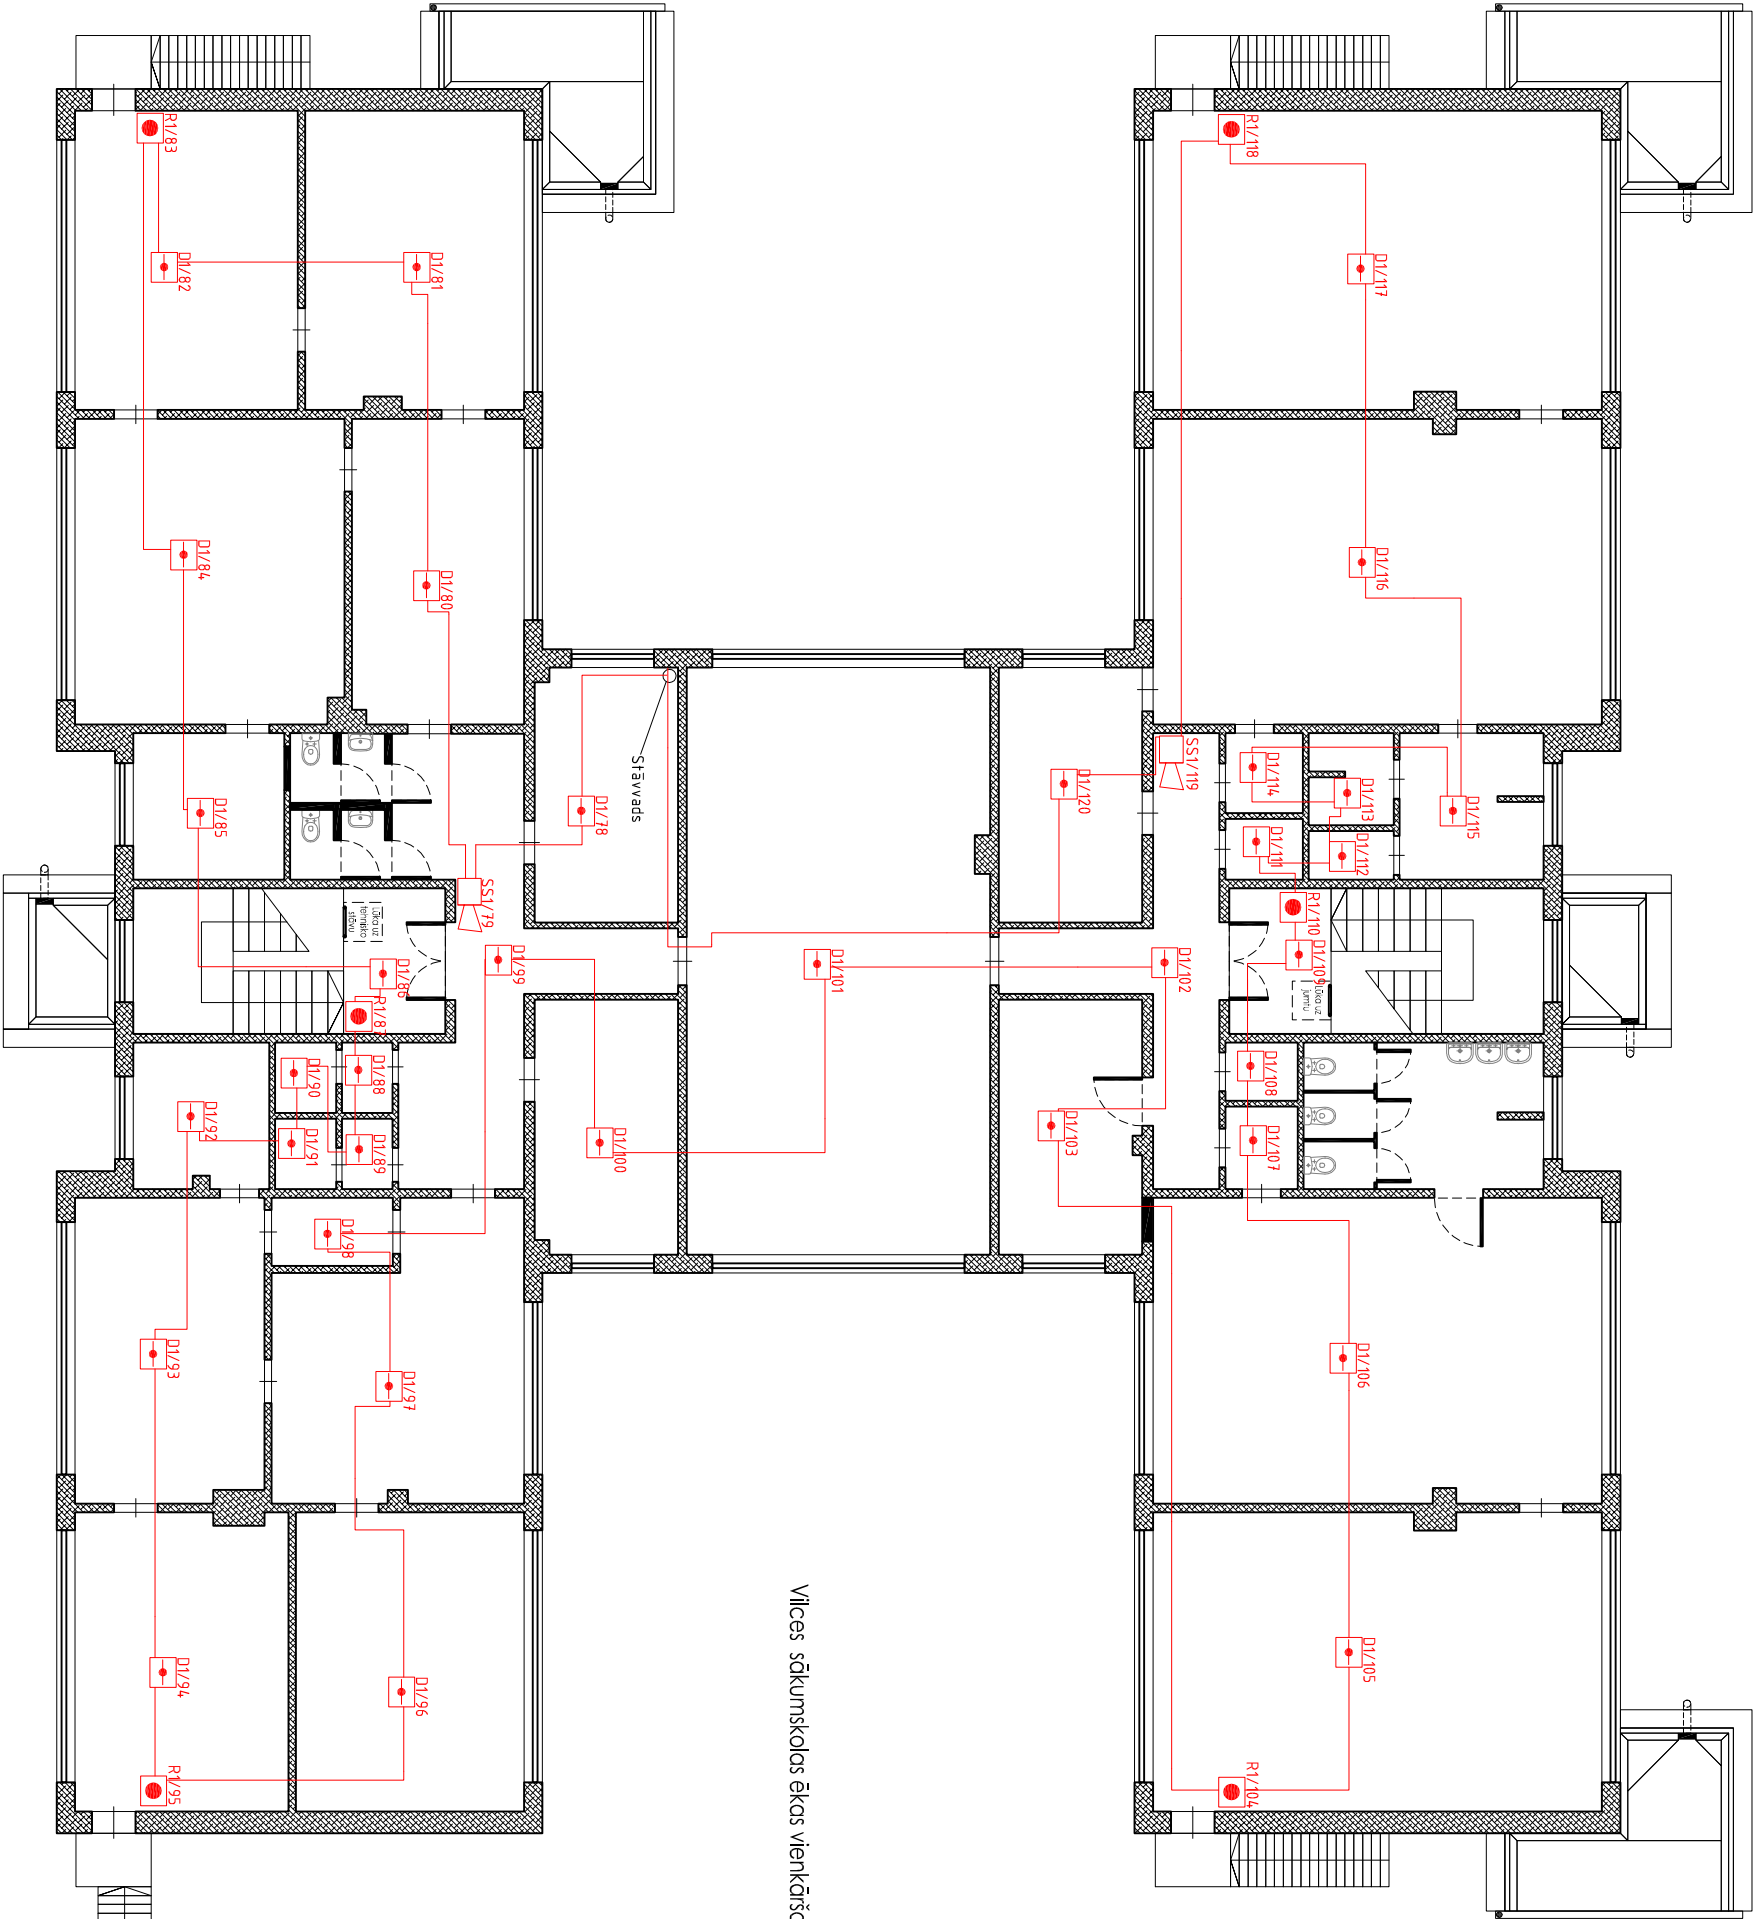

Vīces sākumskolas ēkas vienkāršotā atjaunošana

Projektētājs: SIA "Līvlend Group", Baznīcas ielā 31-8, Rīga, LV-1010, Tālrunis: 26574346info@liland.lv				Pasūtītājs: Bauskas novada dome		
Amats	Vārds, uzvārds	Paraksts	Datums	Objekts: Vīces sākumskolas vienkāršotā atjaunošana. Vīces sākumskola, Vīce, Vīces pagasts, Ielgavas novads		
Būvproj. vad.	A. Špaks		09.09.2015.			
Projektēja	V.Langenfelds		09.09.2015.	Rasējums: 2.stāvs plāns		Stadija
				M 1:500		Lapa
				Arh. Nr. 70-2942		Lapas
				Pasūtījuma Nr. 17-16./15/96		

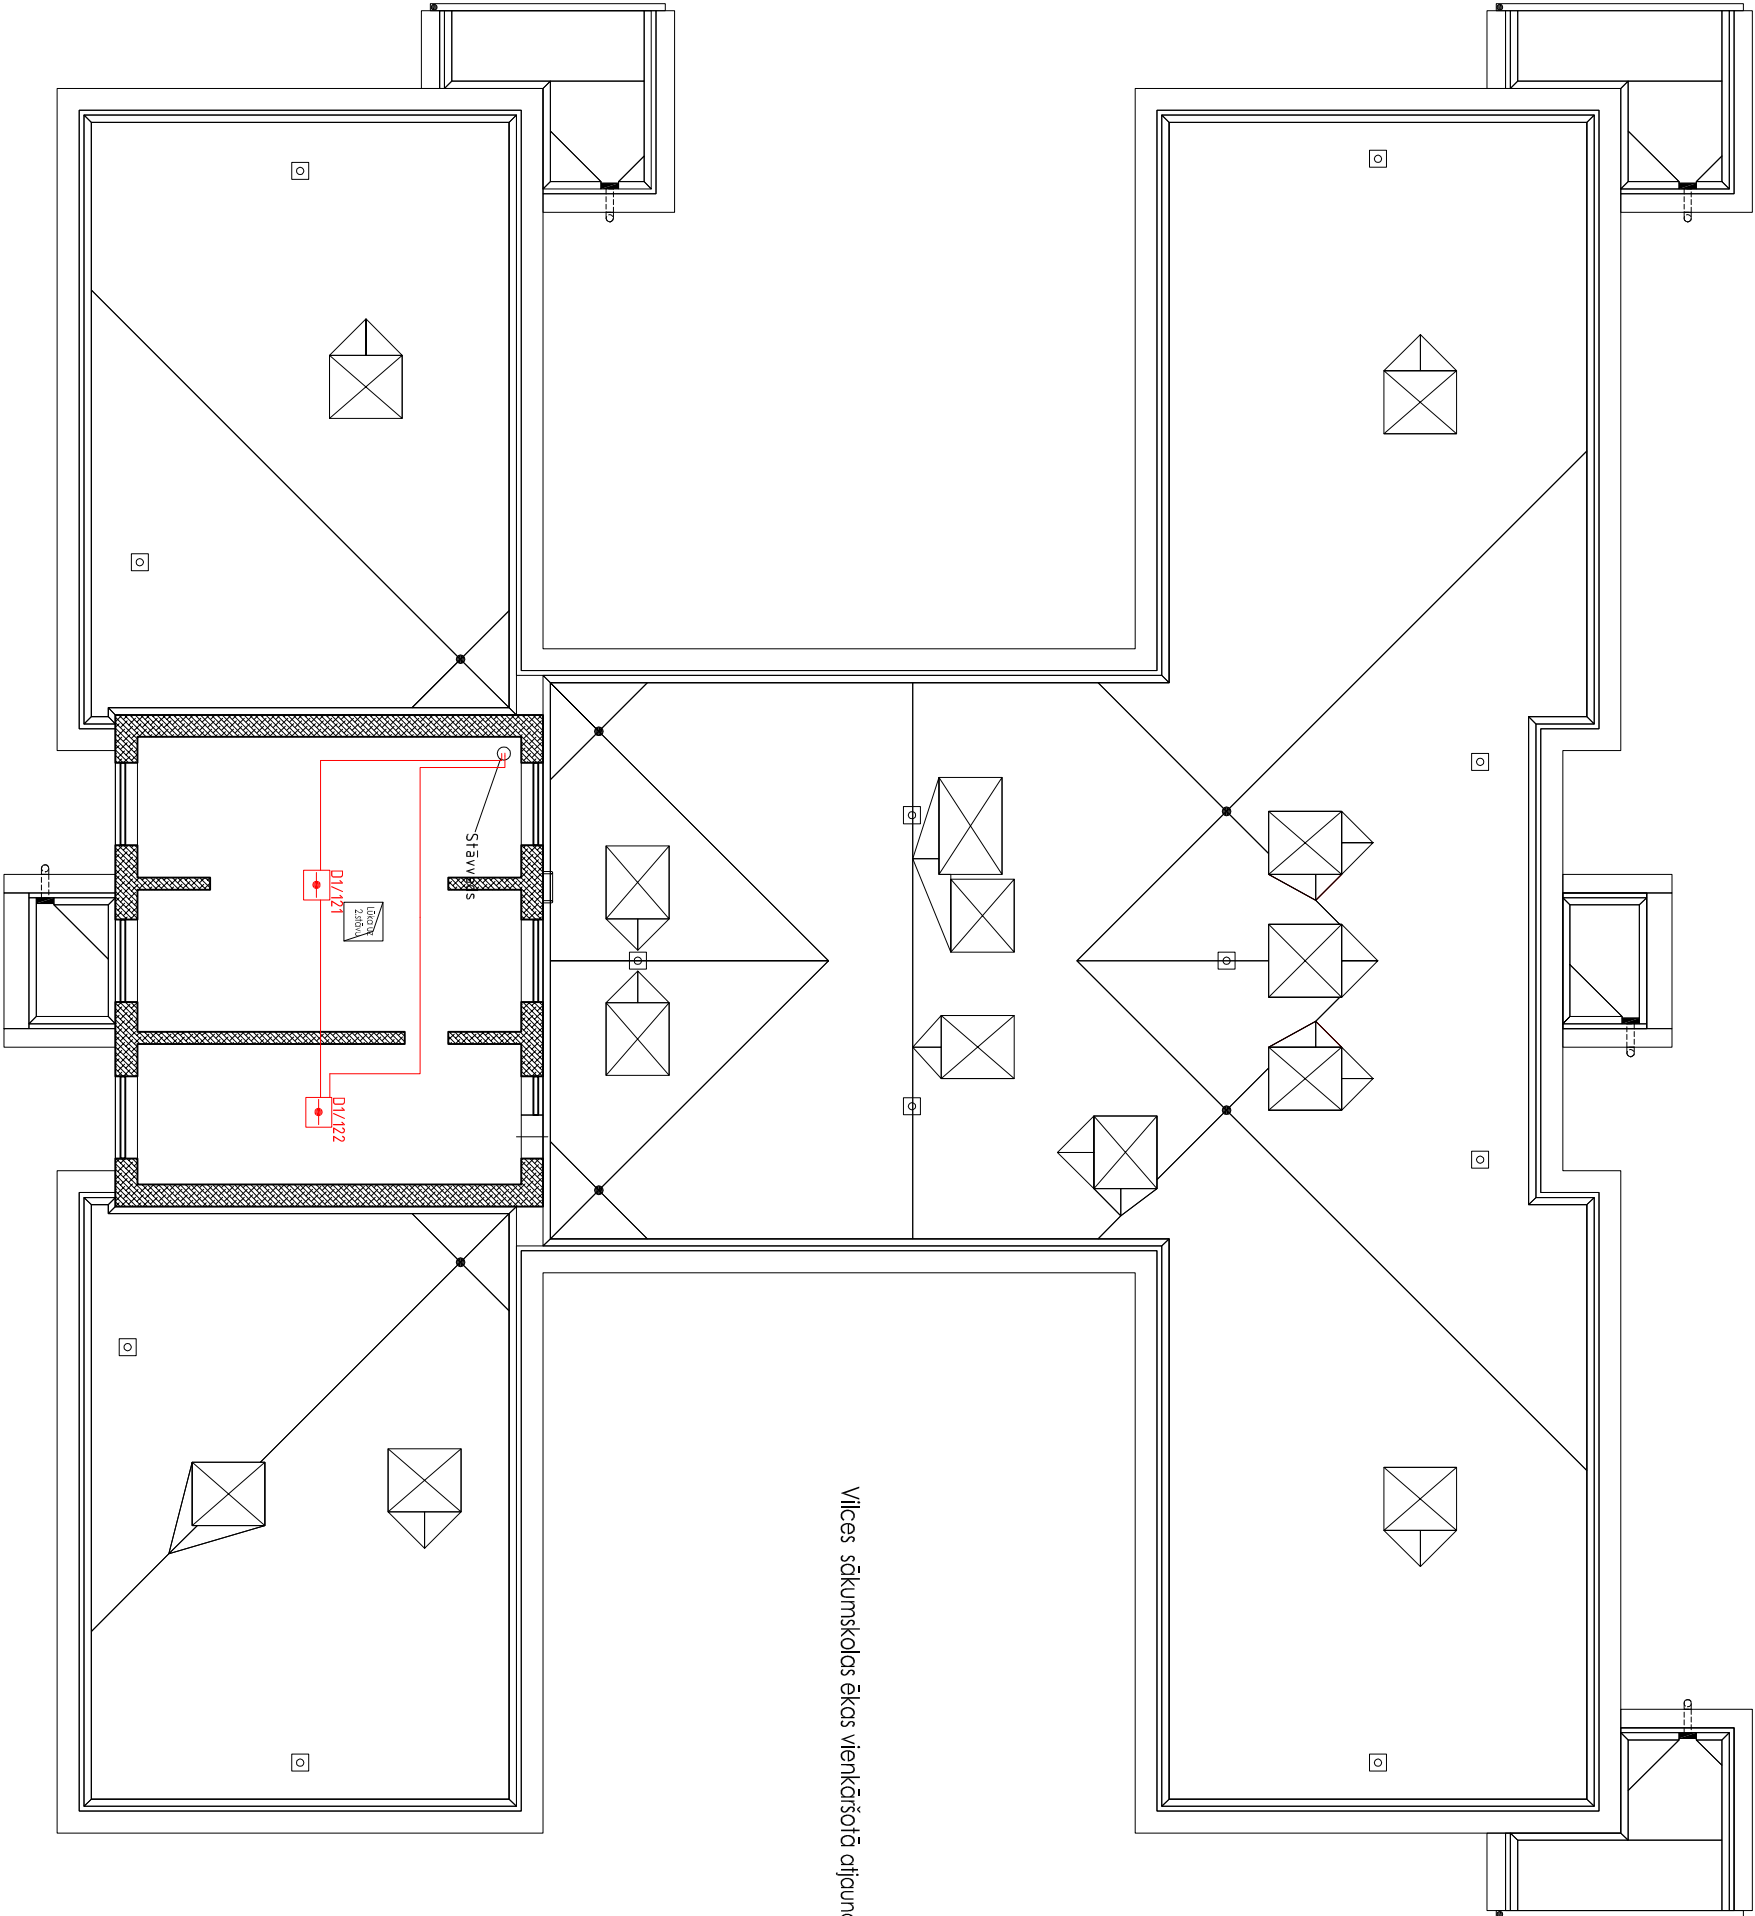

Vīces sākumskolas ēkas vienkāršotā atjaunošana

<b>Projektētājs:</b> SIA "Līvlend Group", Baznīcas ielā 31-8, Rīga, LV-1010, Tālrunis:26574346,info@lival.lv			<b>Pasūtītājs:</b>  Bauskas novada dome		
<b>Amats</b>	<b>Vārds, uzvārds</b>	<b>Paraksts</b>	<b>Datums</b>	<b>Objekts:</b> Vīces sākumskolas vienkāršotā atjaunošana. Vīces sākumskola, Vīce, Vīces pagasts, Jelgavas novads	
<b>Būvproj. vad.</b>	A. Špaks		09.09.2015.	<b>Rasējums:</b> 3.stāvs (junta)plāns UAS	
<b>Projektēja</b>	V.Langenfelds		09.09.2015.		
				M 1:500	Arh. Nr. 70-2942
				<b>Stadija</b>	<b>Lapa</b> <b>Lapas</b>
				TP	VS-6 25
				<b>Pasūtījuma Nr. 17-16./15/96</b>	

