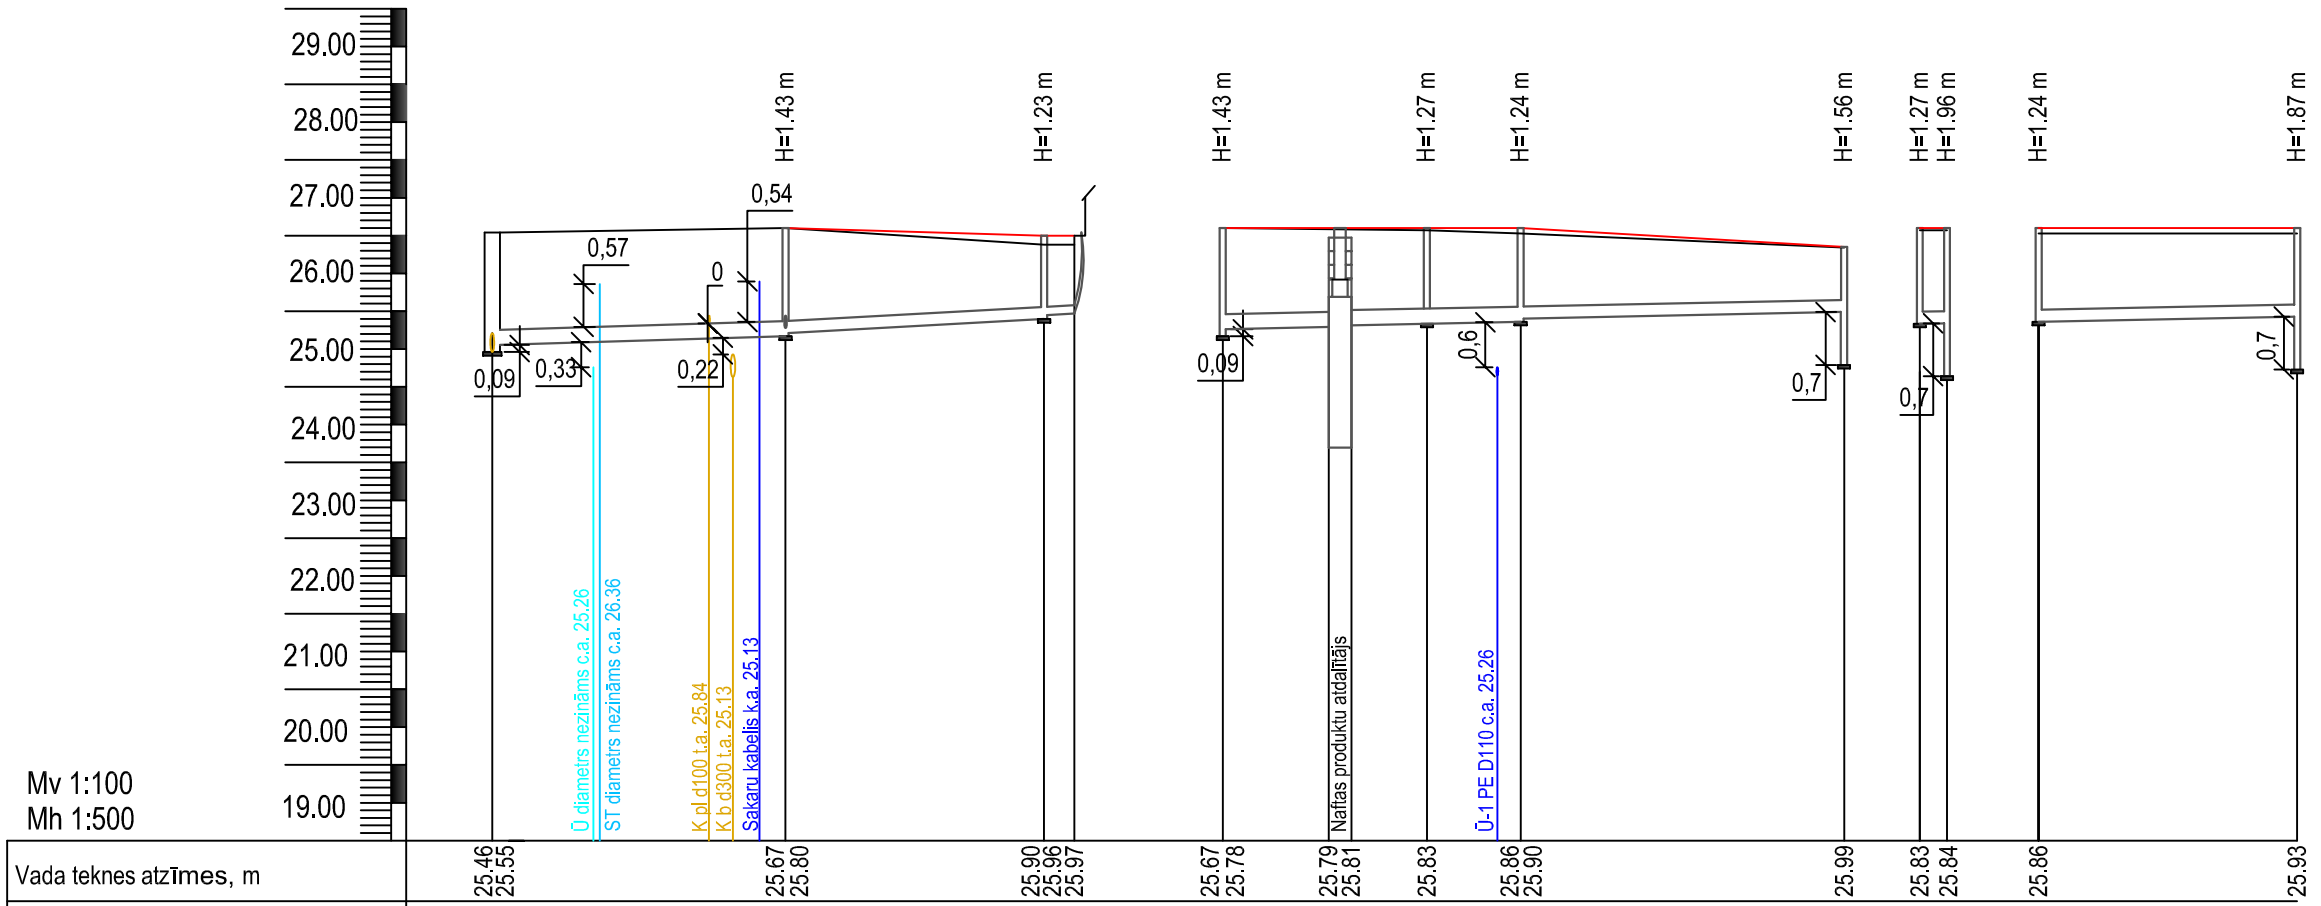
29.00
28.00
27.00
26.00
25.00
24.00
23.00
22.00
21.00
20.00
19.00
Mv 1:100
Mh 1:500
H=1.43 m
H=1.23 m
H=1.43 m
H=1.27 m
H=1.24 m
H=1.56 m
H=1.27 m
H=1.96 m
H=1.24 m
H=1.87 m
0,54
0,57
0
0,09
0,33
0,22
0,09
0,6
0,7
0,7
0,7
Ū diametrs nezināms c.a. 25.26
ST diametrs nezināms c.a. 26.36
K pl d100 t.a. 25.84
K b d300 t.a. 25.13
Sakaru kabelis k.a. 25.13
Naftas produktu atdalītājs
Ū-1 PE D110 c.a. 25.26

| | | |