



Griezums 1-1; M1:200

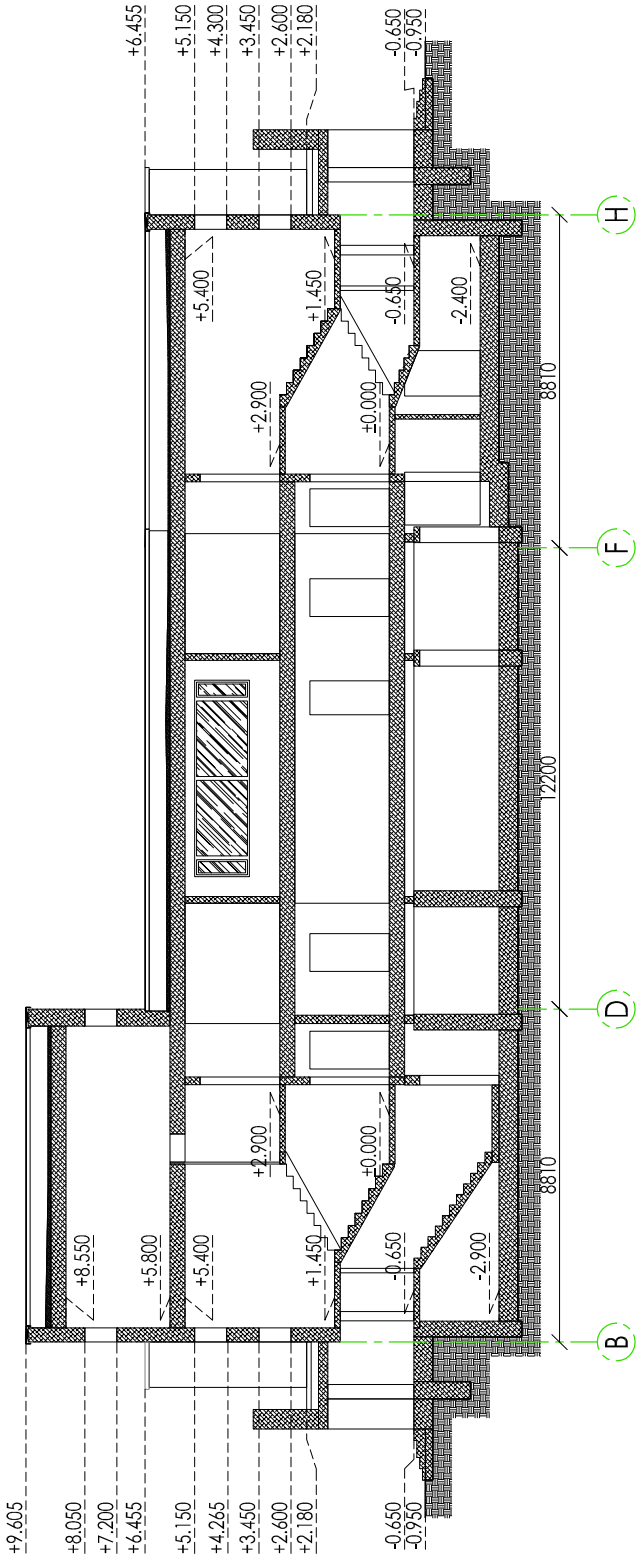

Griezums 1-1; M1:200

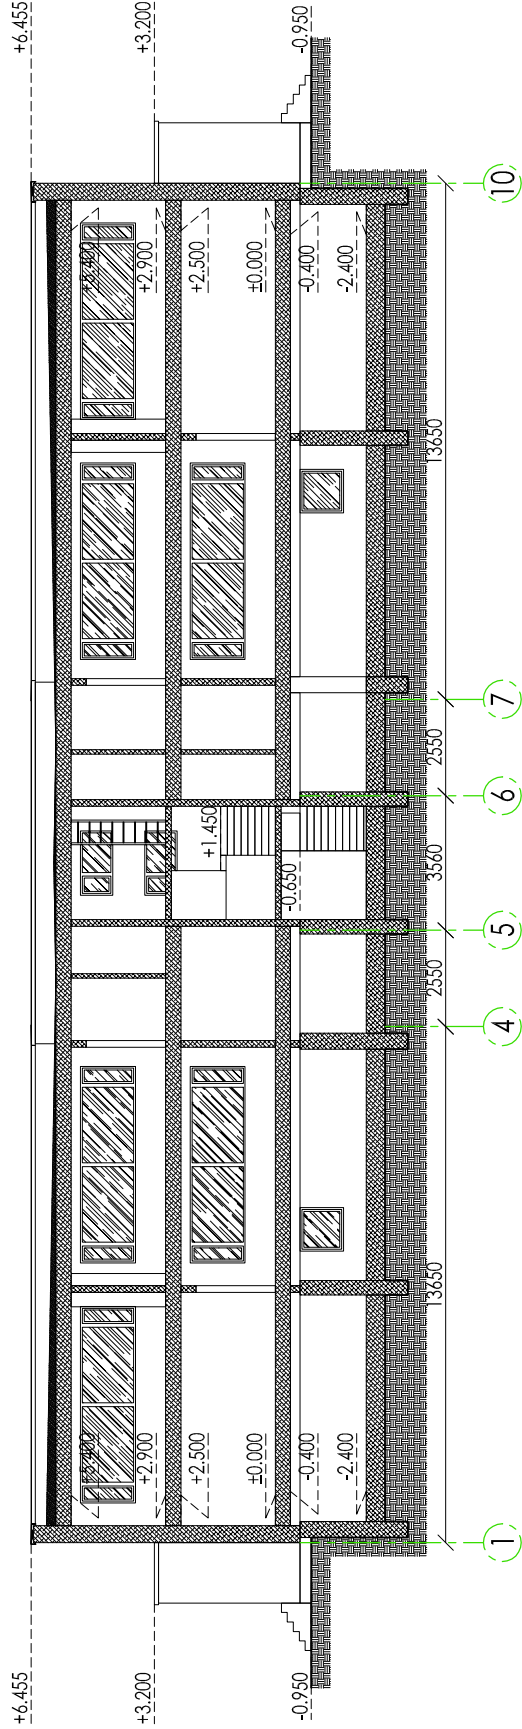

Griezums 1-1; M1:200



PIEZĪMES:
1. Izmēri doti milimetros, augstuma atzīmes metros;
2. Atzīmei ± 0.000 atbilst 28.15 Latvijas normālo augstumu sistēmā;

LIETOTIE APZĪMĒJUMI			
	Esošās konstrukcijas		
	Jaunas starpsienas		
	Demonlējamās starpsienas		
	Grunts		

SIA "Livland group", Brīvības iela 47, Rīga, LV-1010		Adrese	
Būvprojekta vadītājs	Pasūtītājs	Vilce, Vilces pagasts, Jelgavas novads.	
Ē. Cērpīnš	Jelgavas novada pašvaldība	Objekts	Stadija
Arhitektūras daļas vadītājs	Pasūt. Nr.	Vilces sākumskolas ēkas vienkāršotā atjaunošana	VA
Ē. Cērpīnš	002/16	Griezumi 1-1, 2-2 un 3-3.	
Izstrādāja	Datums		
A.Bullis	10.02.2016.		

Arhīva Nr.	Lapa
002.16.00.AR-05.0	AR-05
	Lapas Nr.
	—