


Gīdru tipi; M1:20

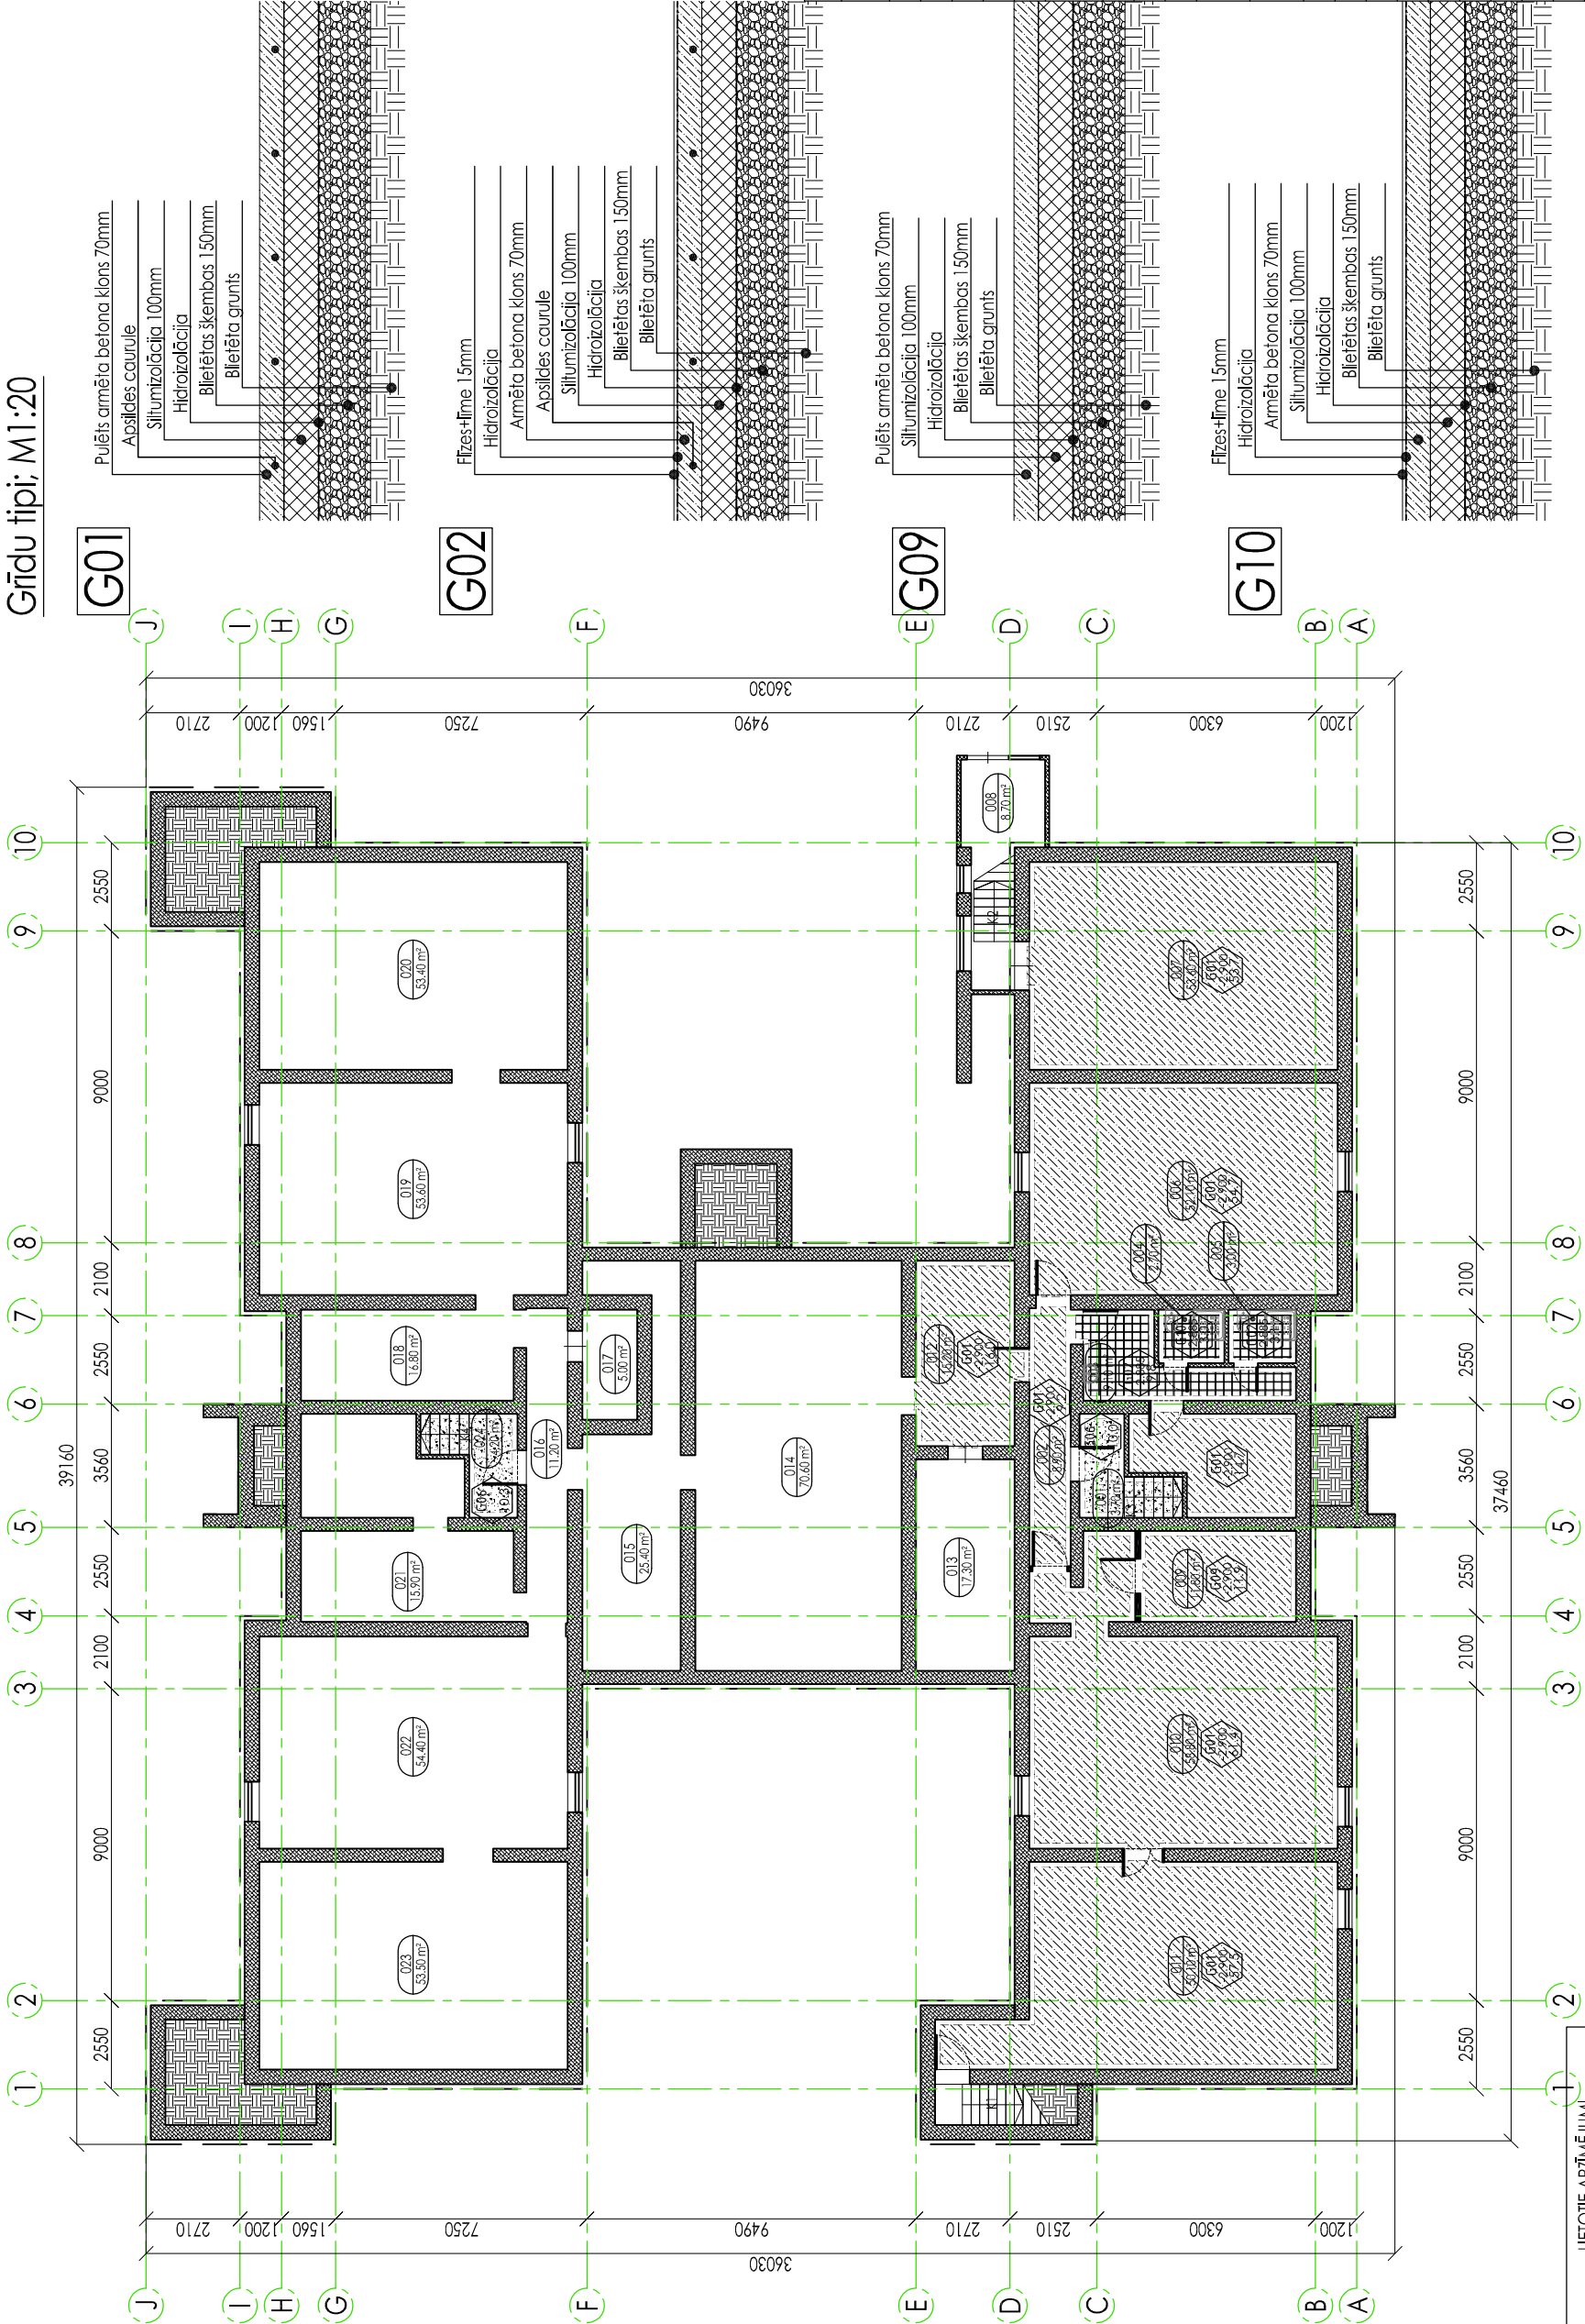

PIEZĪMES:  
1. Izmēti doti milimetros, augstuma atzīmes metros;  
2. Atzīmei ± 0.000 atbilst 28.15 Latvijas normālo augstumu sistēmā;

TĒLPU EKSPĻIKĀCIJA		
Telpas Nr.	Nosaukums	Platība m²
001	Kāpņu telpa	3,70
002	Ģaitenis	8,90
003	Priekštelpa	9,10
004	Tudāte	2,70
005	Tudāte	3,00
006	Saimniecības dienestu telpa	52,10
007	Kafu telpa	53,60
008	Priekštelpa	8,70
009	Dienesta telpa	11,80
010	Zēnu mājtiības kabinets	58,80
011	Zēnu mājtiības kabinets	50,10
012	Pagrabs	15,20
013	Pagrabs	17,30
014	Pagrabs	70,60
015	Pagrabs	25,40
016	Ģaitenis	11,20
017	Elektrosadales telpa	5,00
018	Pagrabs	16,80
019	Pagrabs	53,60
020	Pagrabs	53,40
021	Pagrabs	15,90
022	Pagrabs	54,40
023	Pagrabs	53,50
024	Kāpņu telpa	4,20
Kopā:		659,000

SIA "Līvland group", Brīvības iela 47, Rīga, LV-1010		Adrese	
Būvprojekta vadītājs	Pasūtītājs	Vilce, Vilces pagasts, Jelgavas novads.	
Ē.Cērpīnš	Jelgavas novada pašvaldība	Objekts	
Arhitektūras daļas vadītājs	Pasūt. Nr.	Vilces sākumskolas ēkas vienkāršotā atjaunošana	
Ē.Cērpīnš	002/16	Stadija	
Izstrādāja	Datums	Pagrabsiāva gīdru plāns.	
A.Bullis	10.02.2016.		
		Mērogs	Lapa
		1:200	AR-06
		Arhīva Nr.	Lapas Nr.
		002.16.00.AR-06.0	—



LIVLAND GROUP