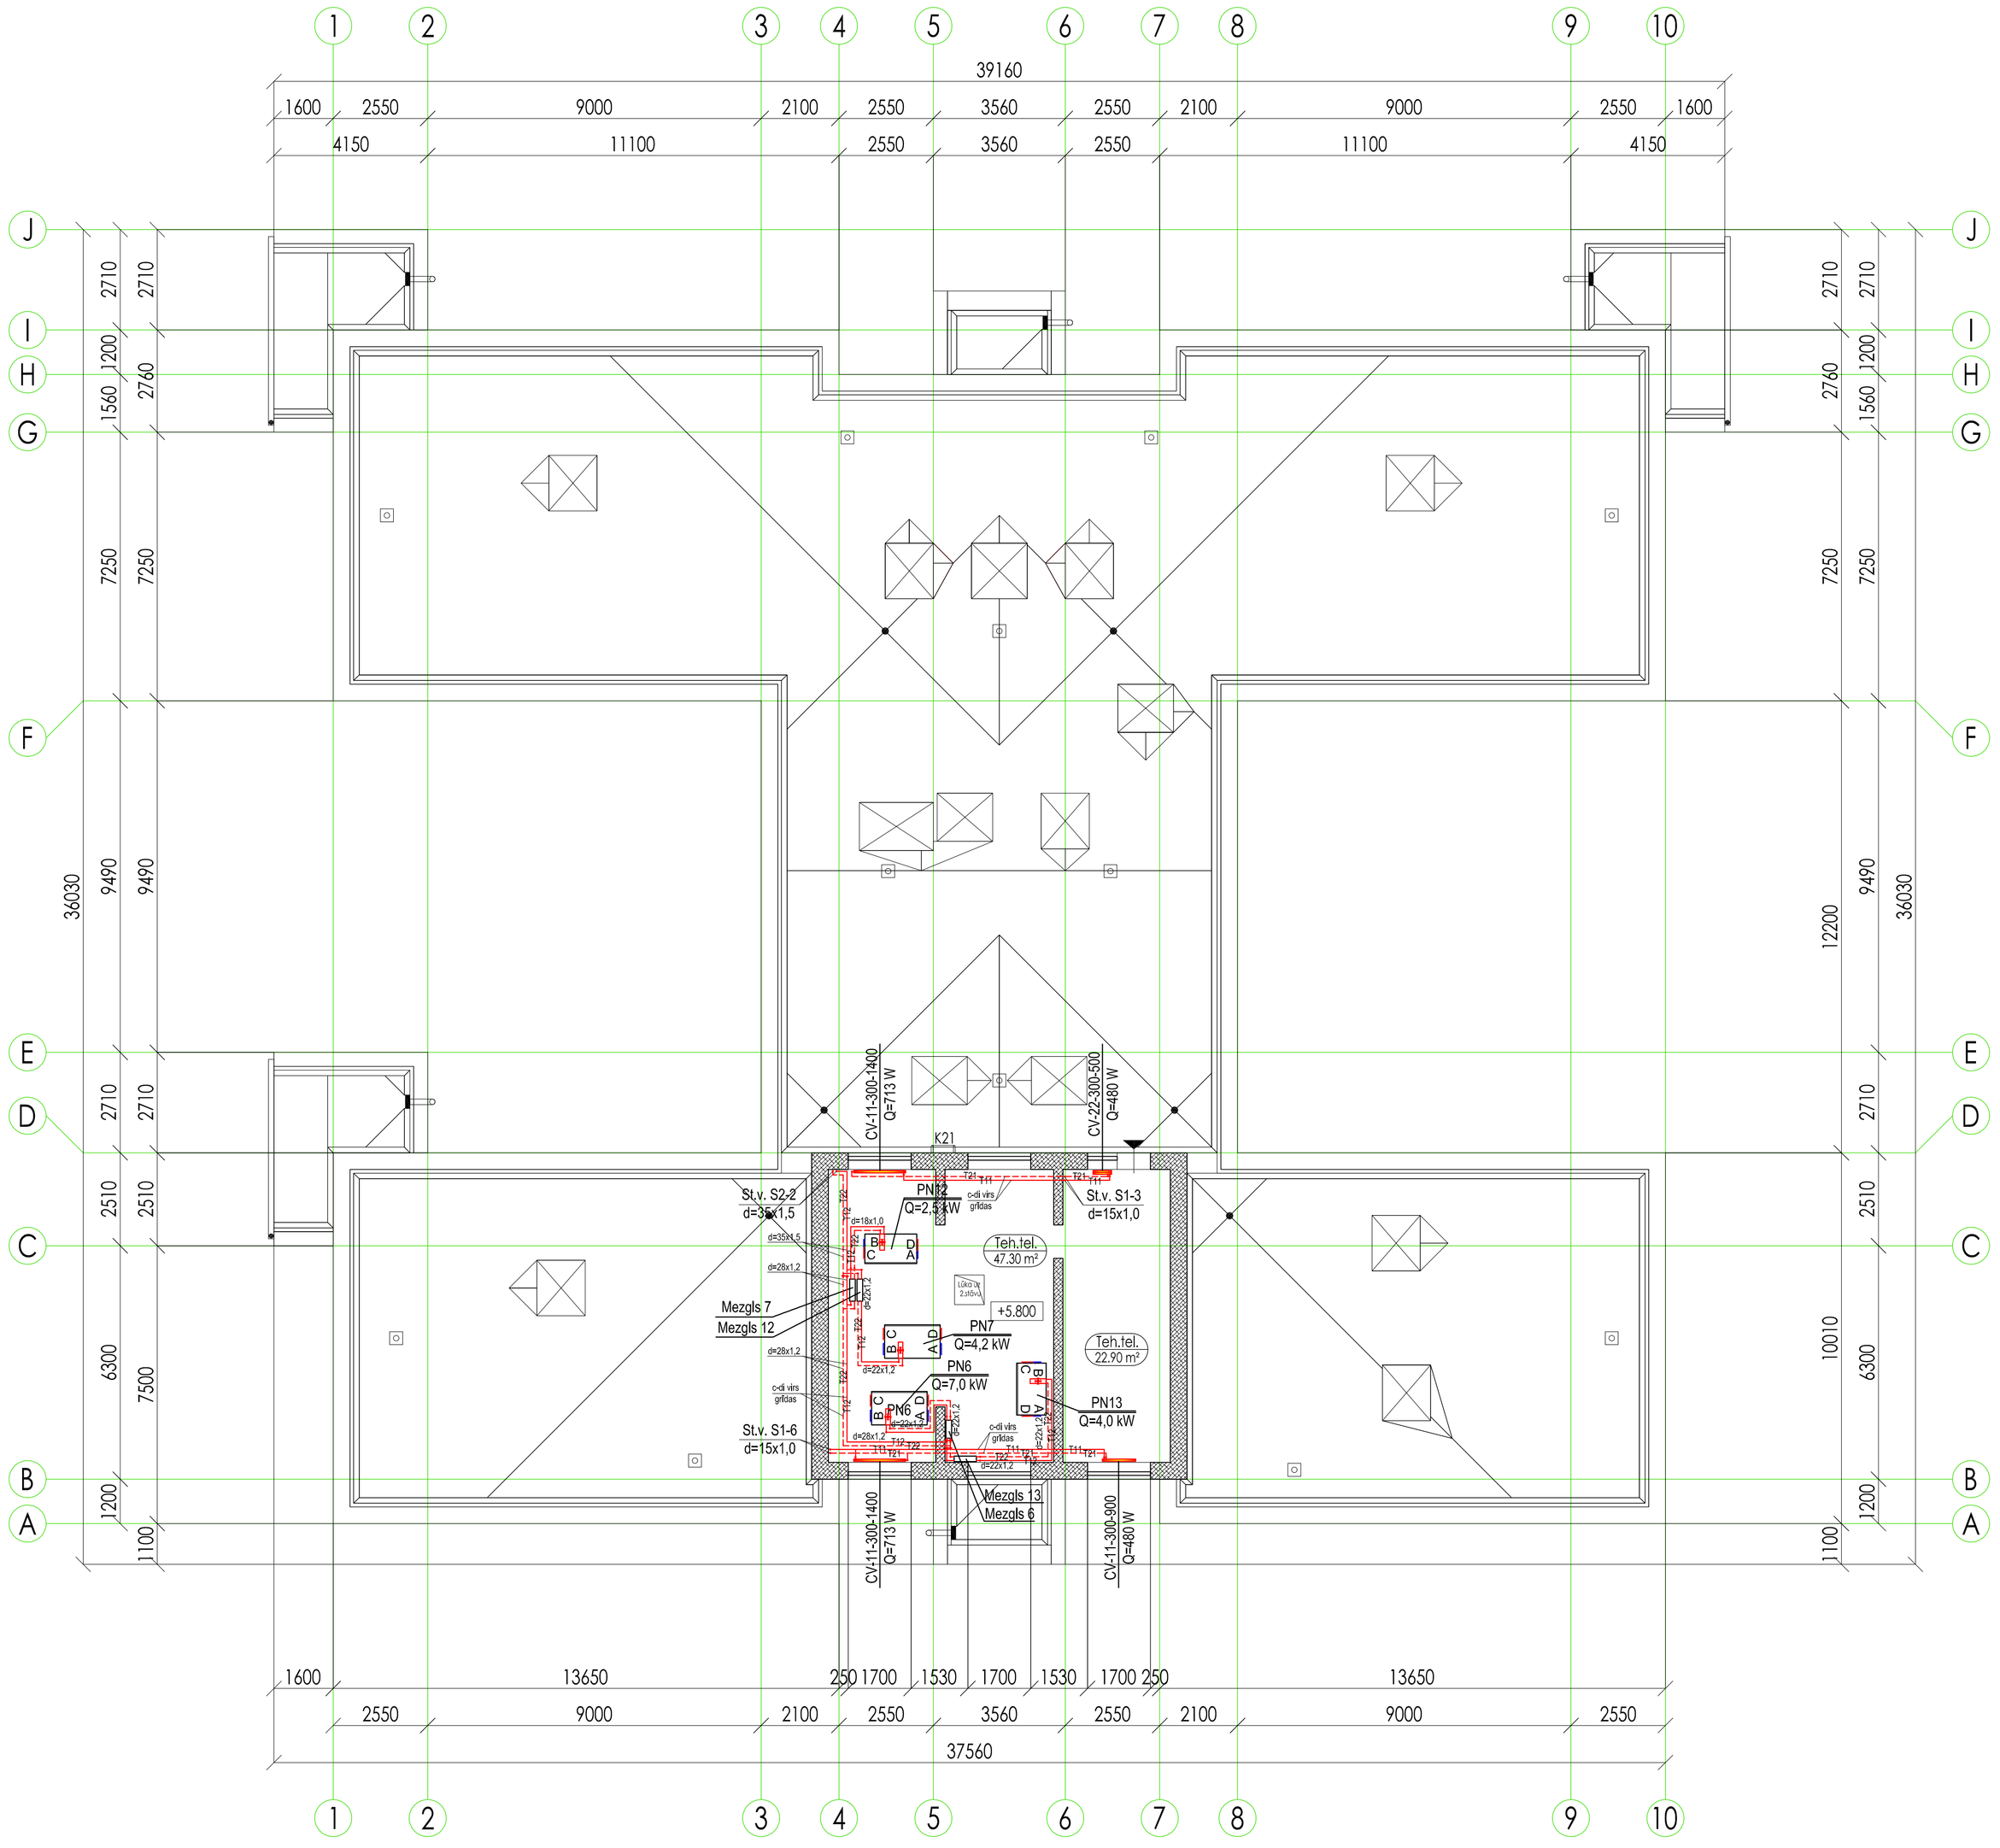

PIEZĪMES:

1.Visu siltumapgādes sistēmu magistrālie cauruļvadi pagraba stāva robežās telpās, kuras nav apkurināmas, vai tām paredzēta dežūrapkure, izolējami ar firmas "Paroc" siltumizolācijas puscilindriem 30mm biezumā, pārklātiem ar alumīnija foliju. Siltummezgla robežās vislem izolētajiem cauruļvadiem paredzēta pollvinilhlorīda aptīnama dekoratīvā plēve ar dekorafīvlem noslēggallem. Kalorifleru siltumapgādes sistēmas un sīltē ūdens bolleru siltumapgādes sistēmas visi cauruļvadi Izolējami ar "PAROC" siltumizolācijas puscilindriem 30mm biezumā, pārklātiem ar alumīnija foliju.

2. Radiatoru apkures sistēmas cauruļvadi, kuriem plānos un shēmās nav uzrādīts diametrs, pieņemti ar diametru d=15x1,0mm.

3. Siltumapgādes sistēmu caurplūstošā siltumnesēja ieregulēšanai paredzēti balansēšanas vārsti, kuros paredzamās caurplūdes lieluma notiekts ar mērvienību "l/s".

4. Siltumapgādes sistēmās darba spiedlens paredzēts 2,0 bar.

5. Grīdu apsildes sistēmas cauruļvadi grīdas konstrukcijā pieņemtl ar diametru d=16x2,0, d=17x2,0 un d=20x2,0.
Cauruļvadu kriturns I=0,003 siltummezgla virzienā. Sistēmas augstākajos punktos uzstādīt atgaisošanas ventļus ar automātiskajiem atgaisotājiem, zemākajos - tukšošanas trejgabalus ar aizbīdni. Tukšošanai iespējams izmantot arī balansēšanas vārstus.
Siltumapgādes cauruļvadi un ventilācijas iekārtas plānos atvirztas no slenām nosacīti.
Magistrālie grīdu apsildes cauruļvadi, kurl lebūvējaml grīdas konstrukcijās, Izolējami ar "Tubolit Armacell" val SH/Armaflex Izolācliu 10mm blezumā. Siltummezgllā un neapkurināmās (dežūrapkures apkurināmās) telpās Izolācijas blezums 19mm.

6. Visās slenās un starpstāvu pārsegumos, kurus šķērso cauruļvadi, tās paredzētes lebūvēt tērauda apvalka caurulēs cauruļvadu termiskās izplešanās kompensācijai. Vietās, kur siltumapgādes cauruļvadi šķērso starpstāvu pārsegumus, uzstādīt caulas ar ugunsizturības robežu EI-60 un spraugas alzpildīt ar ugunsdrošiem hermetizējošiem materiāliem ar ugunsizturības robežu EI-60.

7. Pirms montāžas darbu uzsākšanas, attiecīgo sadaļu montāžas darbu vadītājiem savstarpēji ir jāprecizē augstumu atzīmes visu inženierkomunikāciju šķērsošanās vietās.

8. Pirms iekārtu un materiālu pasūtīšanas precīzēt lzmērus uz vietas.

9. Montāžu un pieņemšanas darbus veikt saskaņā ar LBN 231-15 un iekārtu ražotāju montāžas lnstrukcijām.

TELPU EKSPLIKĀCIJA

Telpas Nr.	Nosaukums	Platība m²
-	Tehniskā telpa	47,30
-	Tehniskā telpa	22,90
	Kopā:	70,200

SIA "Livland group", Brīvības iela 47, Rīga, LV-1010				
Būvprojekta vadītājs Ē.Cērpiņš	Pasūtītājs Jelgavas novada pašvaldība	Adrese: Vilce, Vilces pagasts, Jelgavas novads		
AVK daļas vadītājs A.Pālens	Pasūt.Nr. 002/16	Objekts: Vilces sākumskolas ēkas vienkāršota atjaunošana.	Stadija BP	
Izstrādāja A.Pālens	Datums 25.04.2016.	Tehniskā stāva un jumta plāns. Siltumapgādes sistēmas.	Mērogs 1:100	Lapa AVK-5 / Lapas 28

Arhīva Nr. 002.16.00.AVK-01.0