Pagrabstāva plāns

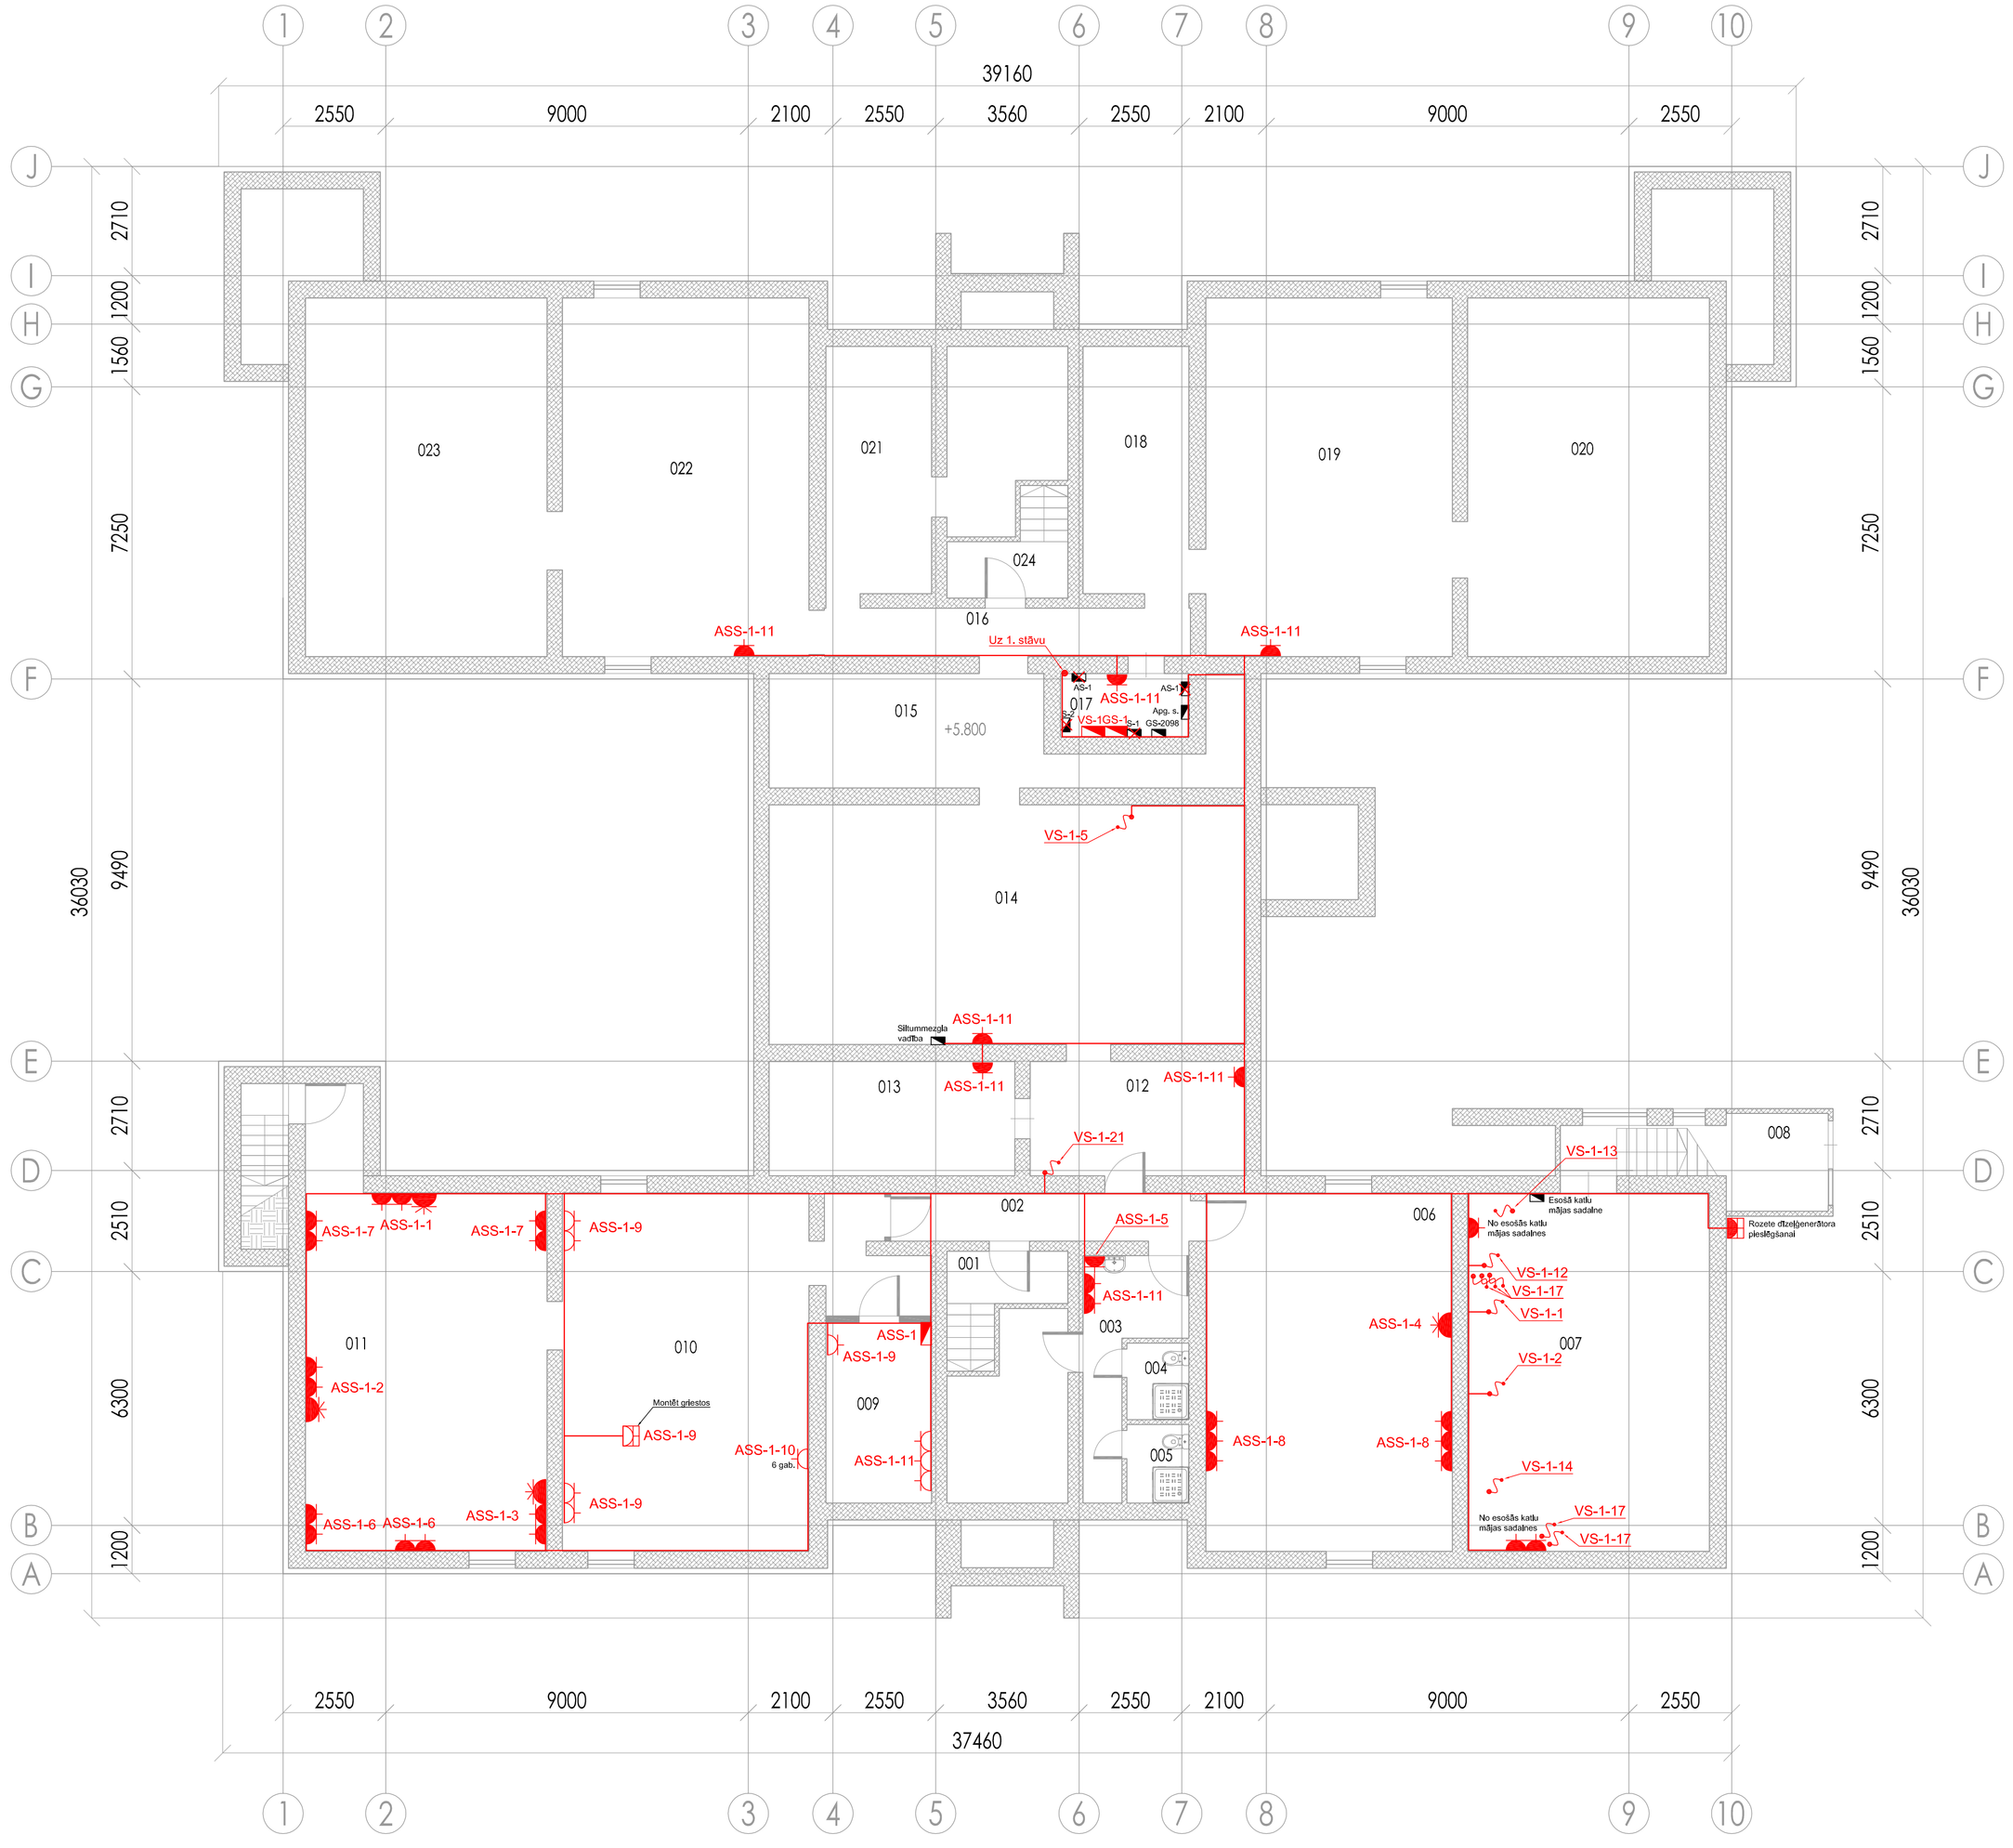

TELPU EKSPLIKĀCIJA	
Nr.	TELPA
001	Kāpņu telpa
002	Gaitenis
003	Priekštelpa
004	Sanmezgls
005	Sanmezgls
006	Saimniecības dienestu telpa
007	Katlu telpa
008	Priekštelpa
009	Noliktava
010	Zēnu mājturības kabinets
011	Zēnu mājturības kabinets
012	Pagrabs
013	Pagrabs
014	Pagrabs
015	Pagrabs
016	Gaitenis
017	Elektrosadales telpa
018	Pagrabs
019	Pagrabs
020	Pagrabs
021	Pagrabs
022	Pagrabs
023	Pagrabs
024	Kāpņu telpa

APZĪMĒJUMI PLĀNĀ:	
	v/a rozete 230V IP20
	z/a rozete 230V IP20
	z/a rozete 230V IP44
	v/a rozete 400V IP44
	v/a rozete 230V IP65
	Kabeļa izvads
	Sadale

Piezīmes:
1. Bērnudārza telpās rozešu un slēdžu augstumi 1,8m no grīdas līmeņa.
2. Kabeli no ventilācijas iekārtas līdz vadības pultij paredz ventilācijas montāžas firma.

				Pasūtītājs: Jelgavas novada pašvaldība	Arhīva reģ. Nr. 006-2016
				Objekts: Vilces sākumskolas vienkāršotā atjaunošana, Vilce, Vilces pagasts, Jelgavas novads	
	Vārds Uzvārds	Paraksts	Datums	Elektroapgāde iekšējie tīkli	Stadija: TP; Lapa: EL-3; Lapas: 17
TP vad.	Kaspars Mucenieks		31.03.2016		
TP ELT vad.	Kaspars Mucenieks		31.03.2016		
TP autors	Māris Vitoliņš		31.03.2016	Rasējums: Pagrabstāva spēka tīklu plāns M 1:100	Komersanta reģ. 43603038928 SIA "2K Projekts" projekts TEL: 22802206