




Naftas produktu atdaliņtāja izbūves shēma
Griezums

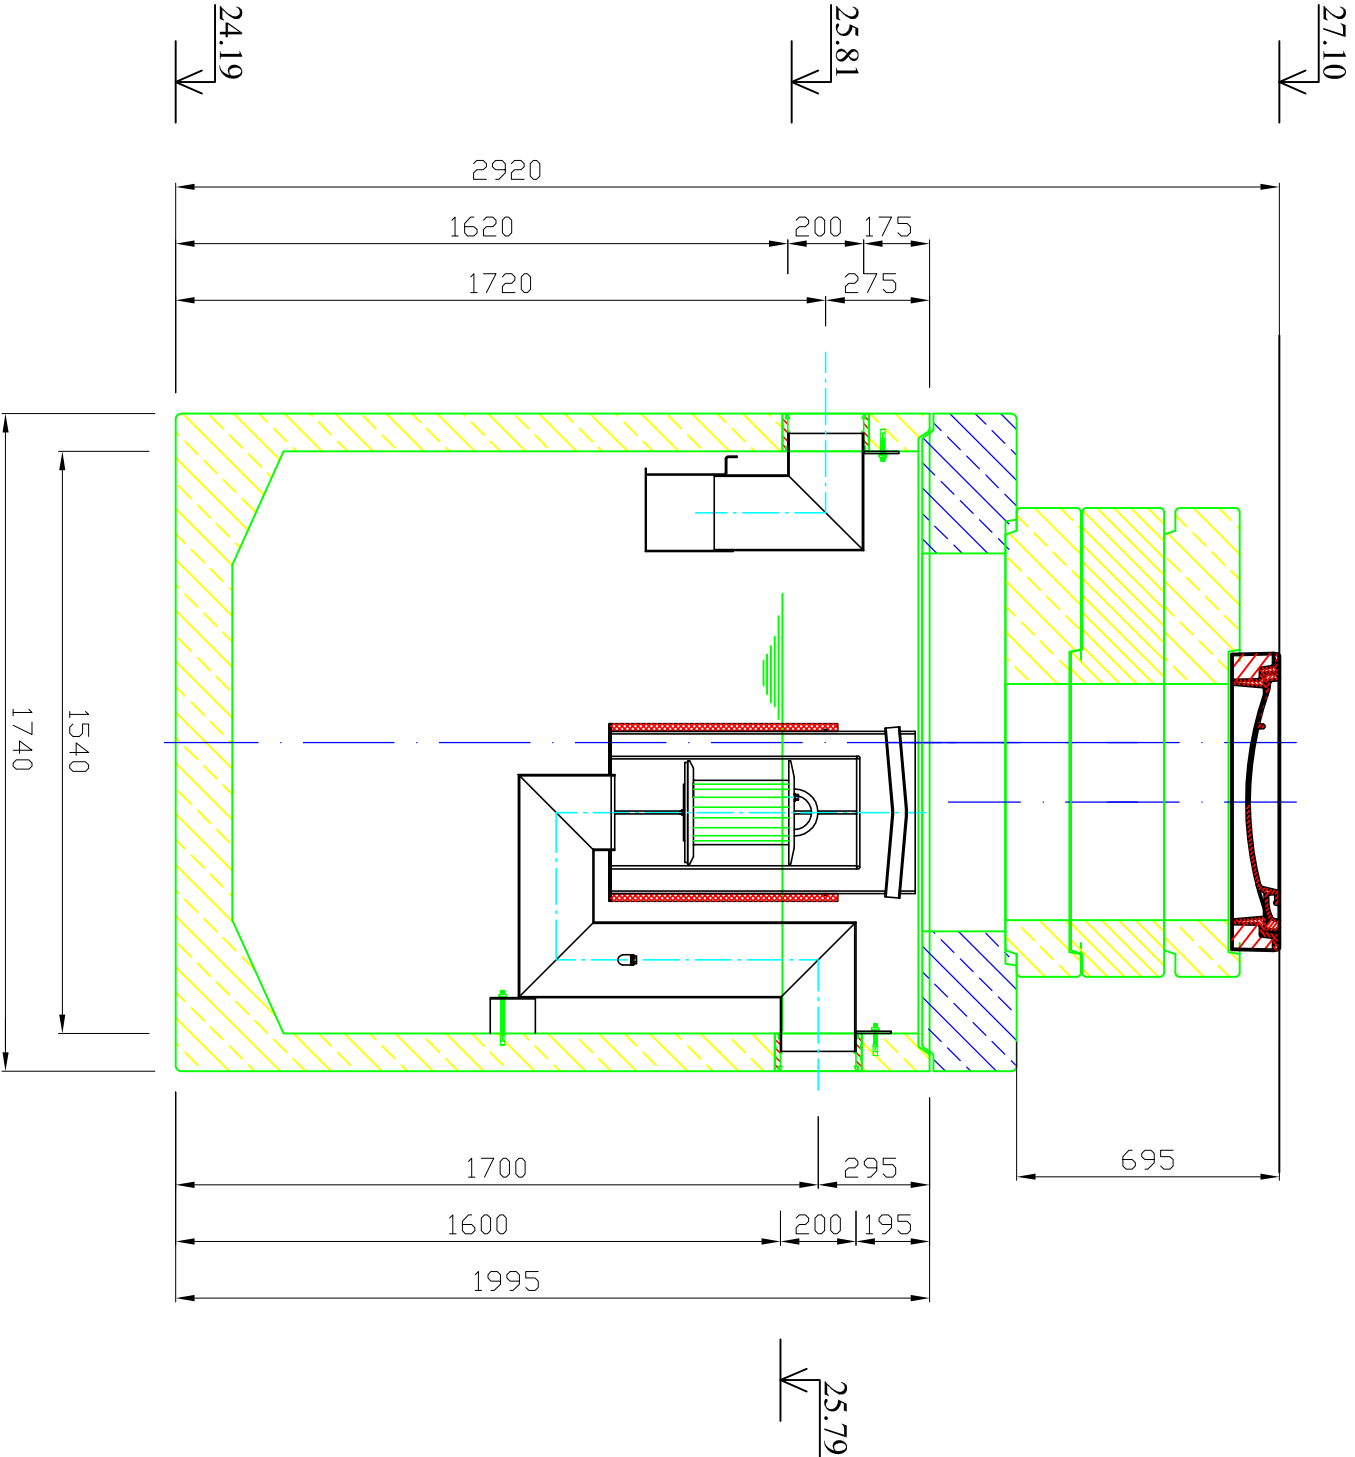


Naftas produktu atdaliņtāja izbūves shēma
Plāns

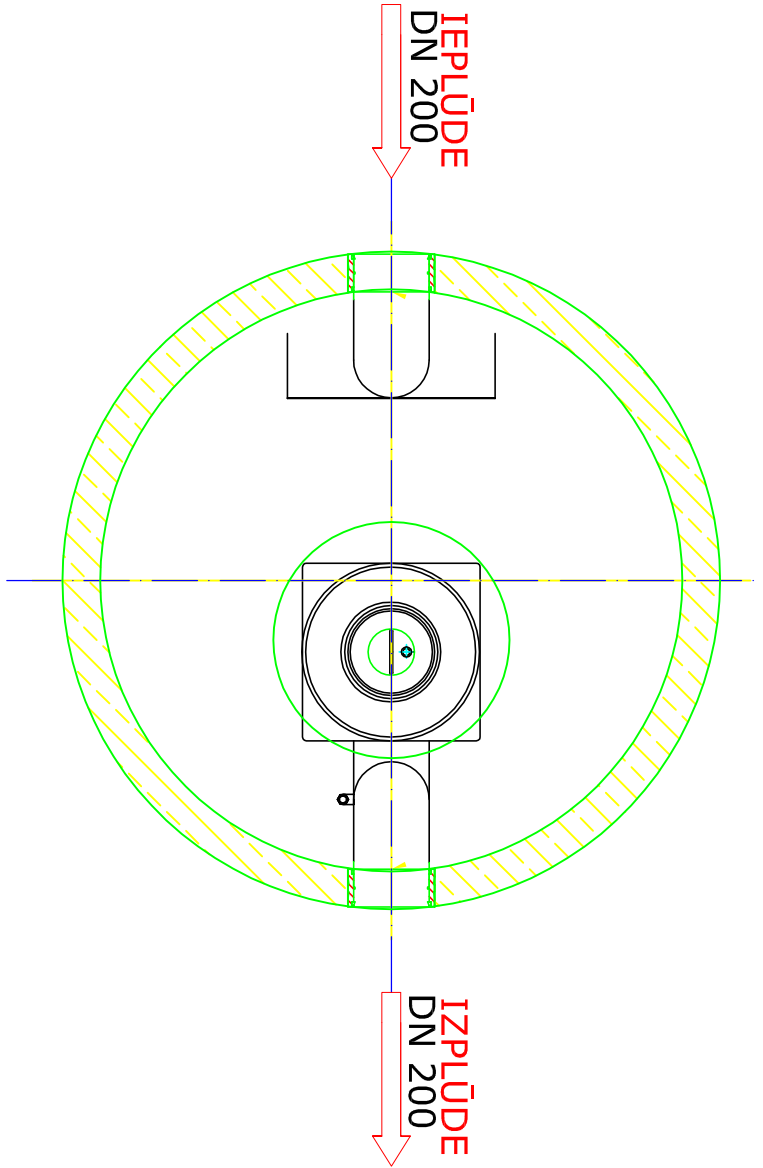

Pārkrītuma izbūves shēma esošajā aka EA-1 Ø1000

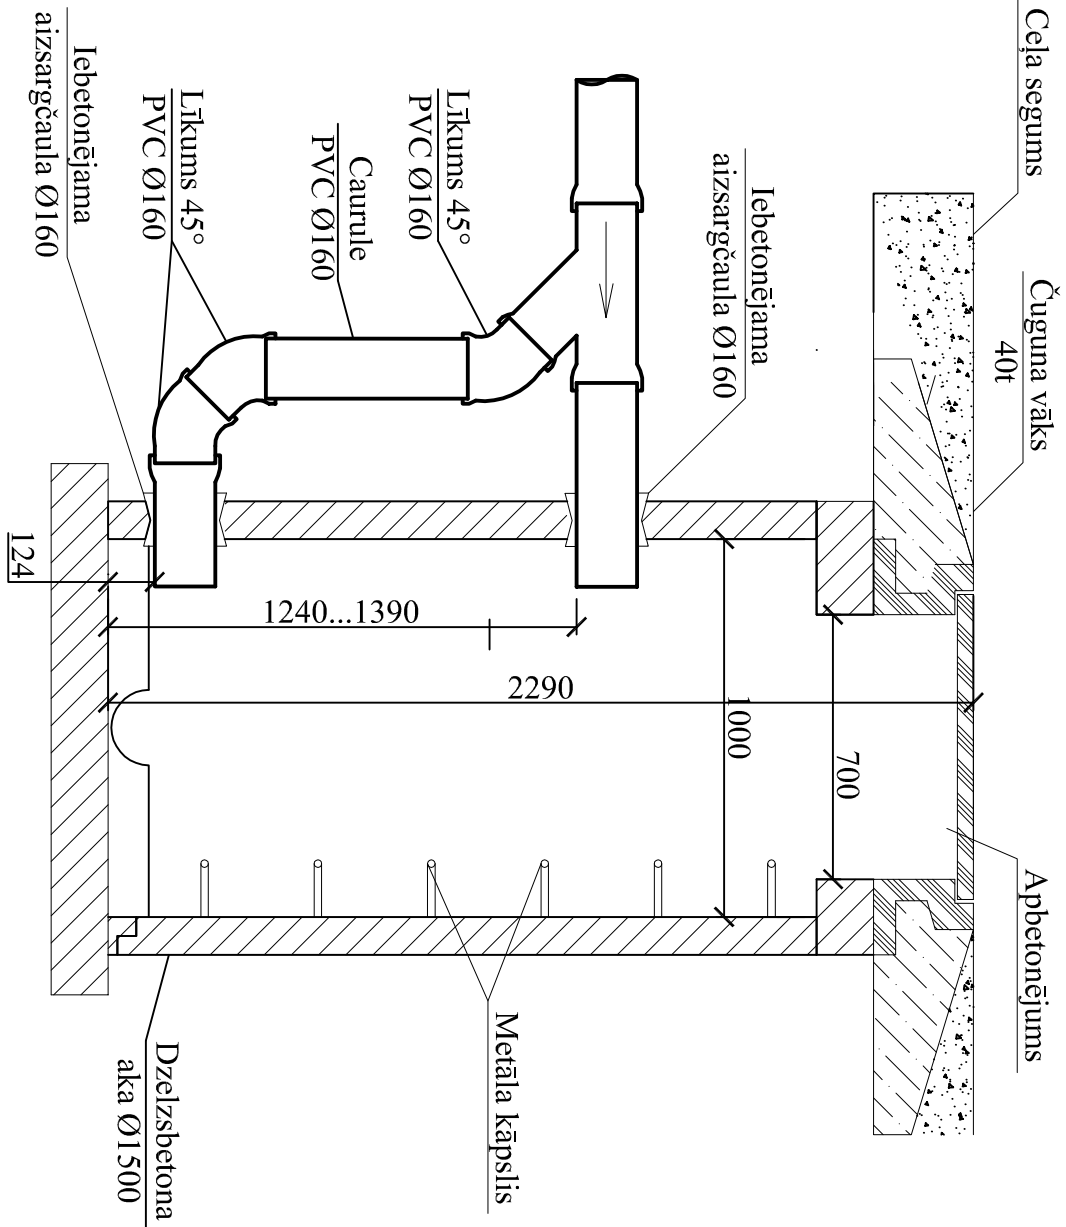

Pārkrītuma aku K2-3, K2-4, K2-6, K2-7,
K2-8 PVC Ø400 mm izbūves shēma

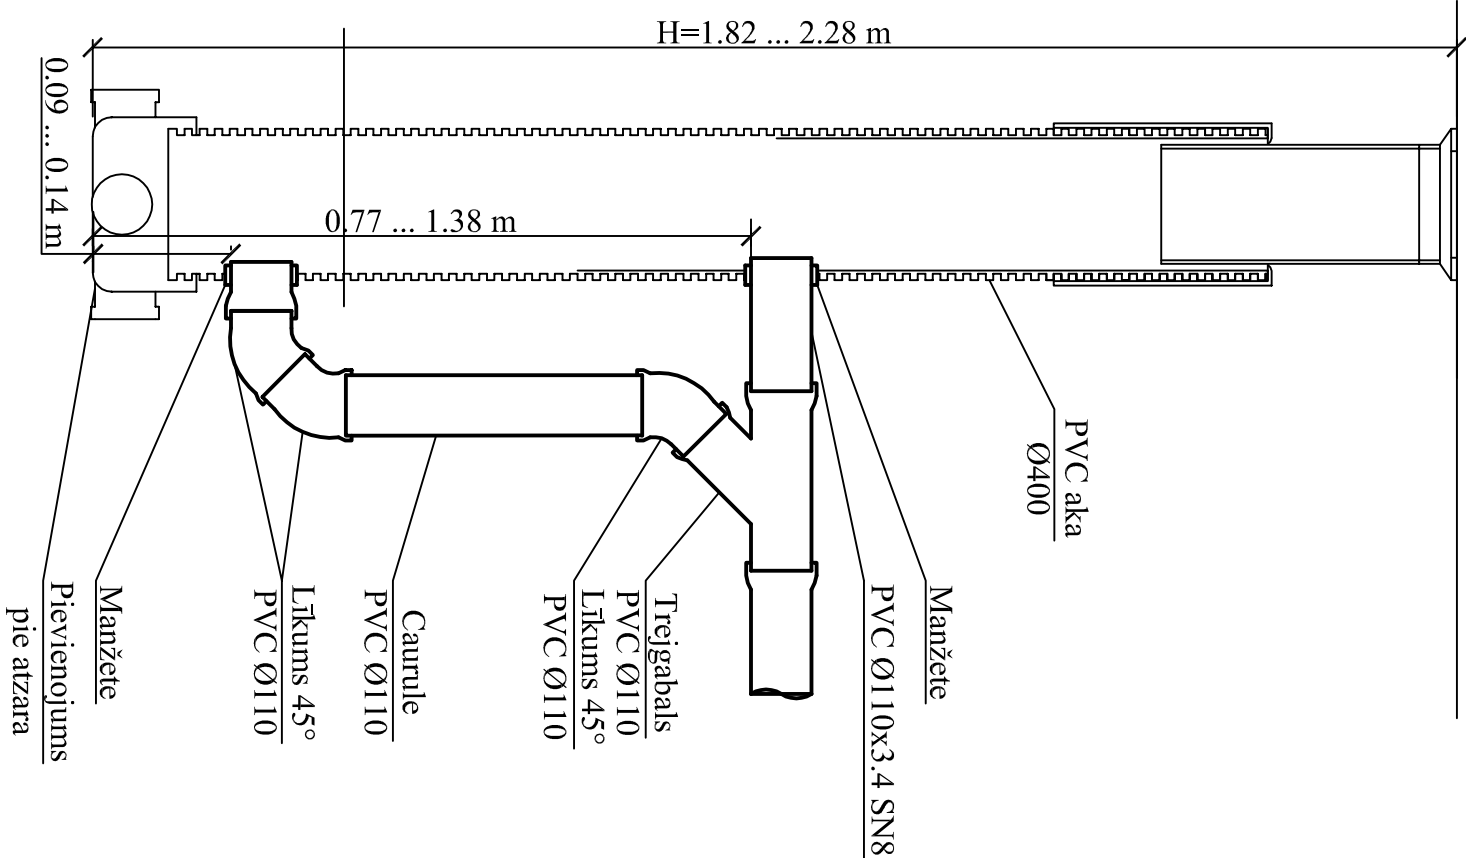

Pasūtītājs:				Ras. marka/ Arhīva Nr.			
Amats	V. Uzvārds	Paraksts	Datums	LKT-2015/41			
Būvpr. d. vad.	J. Matusevičs		07.04.2016				
Izstrādāja	K. Turnovs		07.04.2016				
Objekts:				Stadija	Mērogs	Lapa	Lapas
"Vilces pamatskolas teritorijas labiekārtošana"							
Vilces pamatskola un sporta namu Vilces pag.							
Izstrādāja				BP	b.m.	LKT-5	
Izstrādāja							
Izstrādāja							
