

Grīdu tipi; M1:20

G03

- Linolejs+flīze 3mm
- Betona izlīdzinošā kārtā 7mm
- Esošā grīdas konstrukcija

IG04

- Flīzes+flīze 15mm
- Hidroizolācija
- Betona izlīdzinošā kārtā 7mm
- Esošā grīdas konstrukcija

G07


- Linolejs+flīze 3mm
- Betona izlīdzinošā kārtā 7mm
- Armēta betona klangs 70mm
- Apsildes caurule
- Siltumizolācija 50mm
- Esošais dzelzsbetona panelis

G08

- Flīzes+flīze 15mm
- Hidroizolācija
- Betona izlīdzinošā kārtā 7mm
- Armēta betona klangs 70mm
- Apsildes caurule
- Siltumizolācija 50mm
- Esošais dzelzsbetona panelis

TELPU EKSPLIKĀCIJA		
Telpas Nr.	Nosaukums	Platība m²
201	Kāpņu telpa	19,80
202	Gaitenis	20,50
203	Gērbtuve	15,70
204	Priekštelpa	1,50
205	Tuālete	1,80
206	Priekštelpa	1,50
207	Tuālete	1,80
208	Priekštelpa	28,20
209	Kabinets	28,70
210	Gaitenis	3,50
211	Kabinets	24,40
212	Gērbtuve	8,30
213	Kabinets	26,80
214	Gērbtuve	15,00
215	Priekštelpa	1,30
216	Tuālete	1,30
217	Priekštelpa	1,30
218	Tuālete	1,30
219	Kabinets	22,10
220	Kabinets	27,60
221	Kabinets	34,60
222	Naliktava	9,50
223	Kabinets	28,10
224	Zāle	75,50
225	Gaitenis	9,60
226	Vēlas mazgātuve	11,60
227	Palīgītelpa	1,80
228	Gaitenis	2,90
229	Kabinets	57,70
230	Kabinets	57,00
231	Sanmezgls	14,10
232	Priekštelpa	2,10
233	Tuālete	2,90
234	Gērbtuve	15,30
235	Kabinets	58,40
236	Kabinets	57,40
237	Sanmezgls	13,20
238	Kāpņu telpa	20,10
239	Apkopējas inventāra telpa	3,50
Kopā:		727,700

PIEZĪMES:
1. Izmēri doti milimetros, augstuma atzīmes metros;
2. Atzīmei ± 0.000 atbilst 28.15 Latvijas normālo augstumu sistēmā;

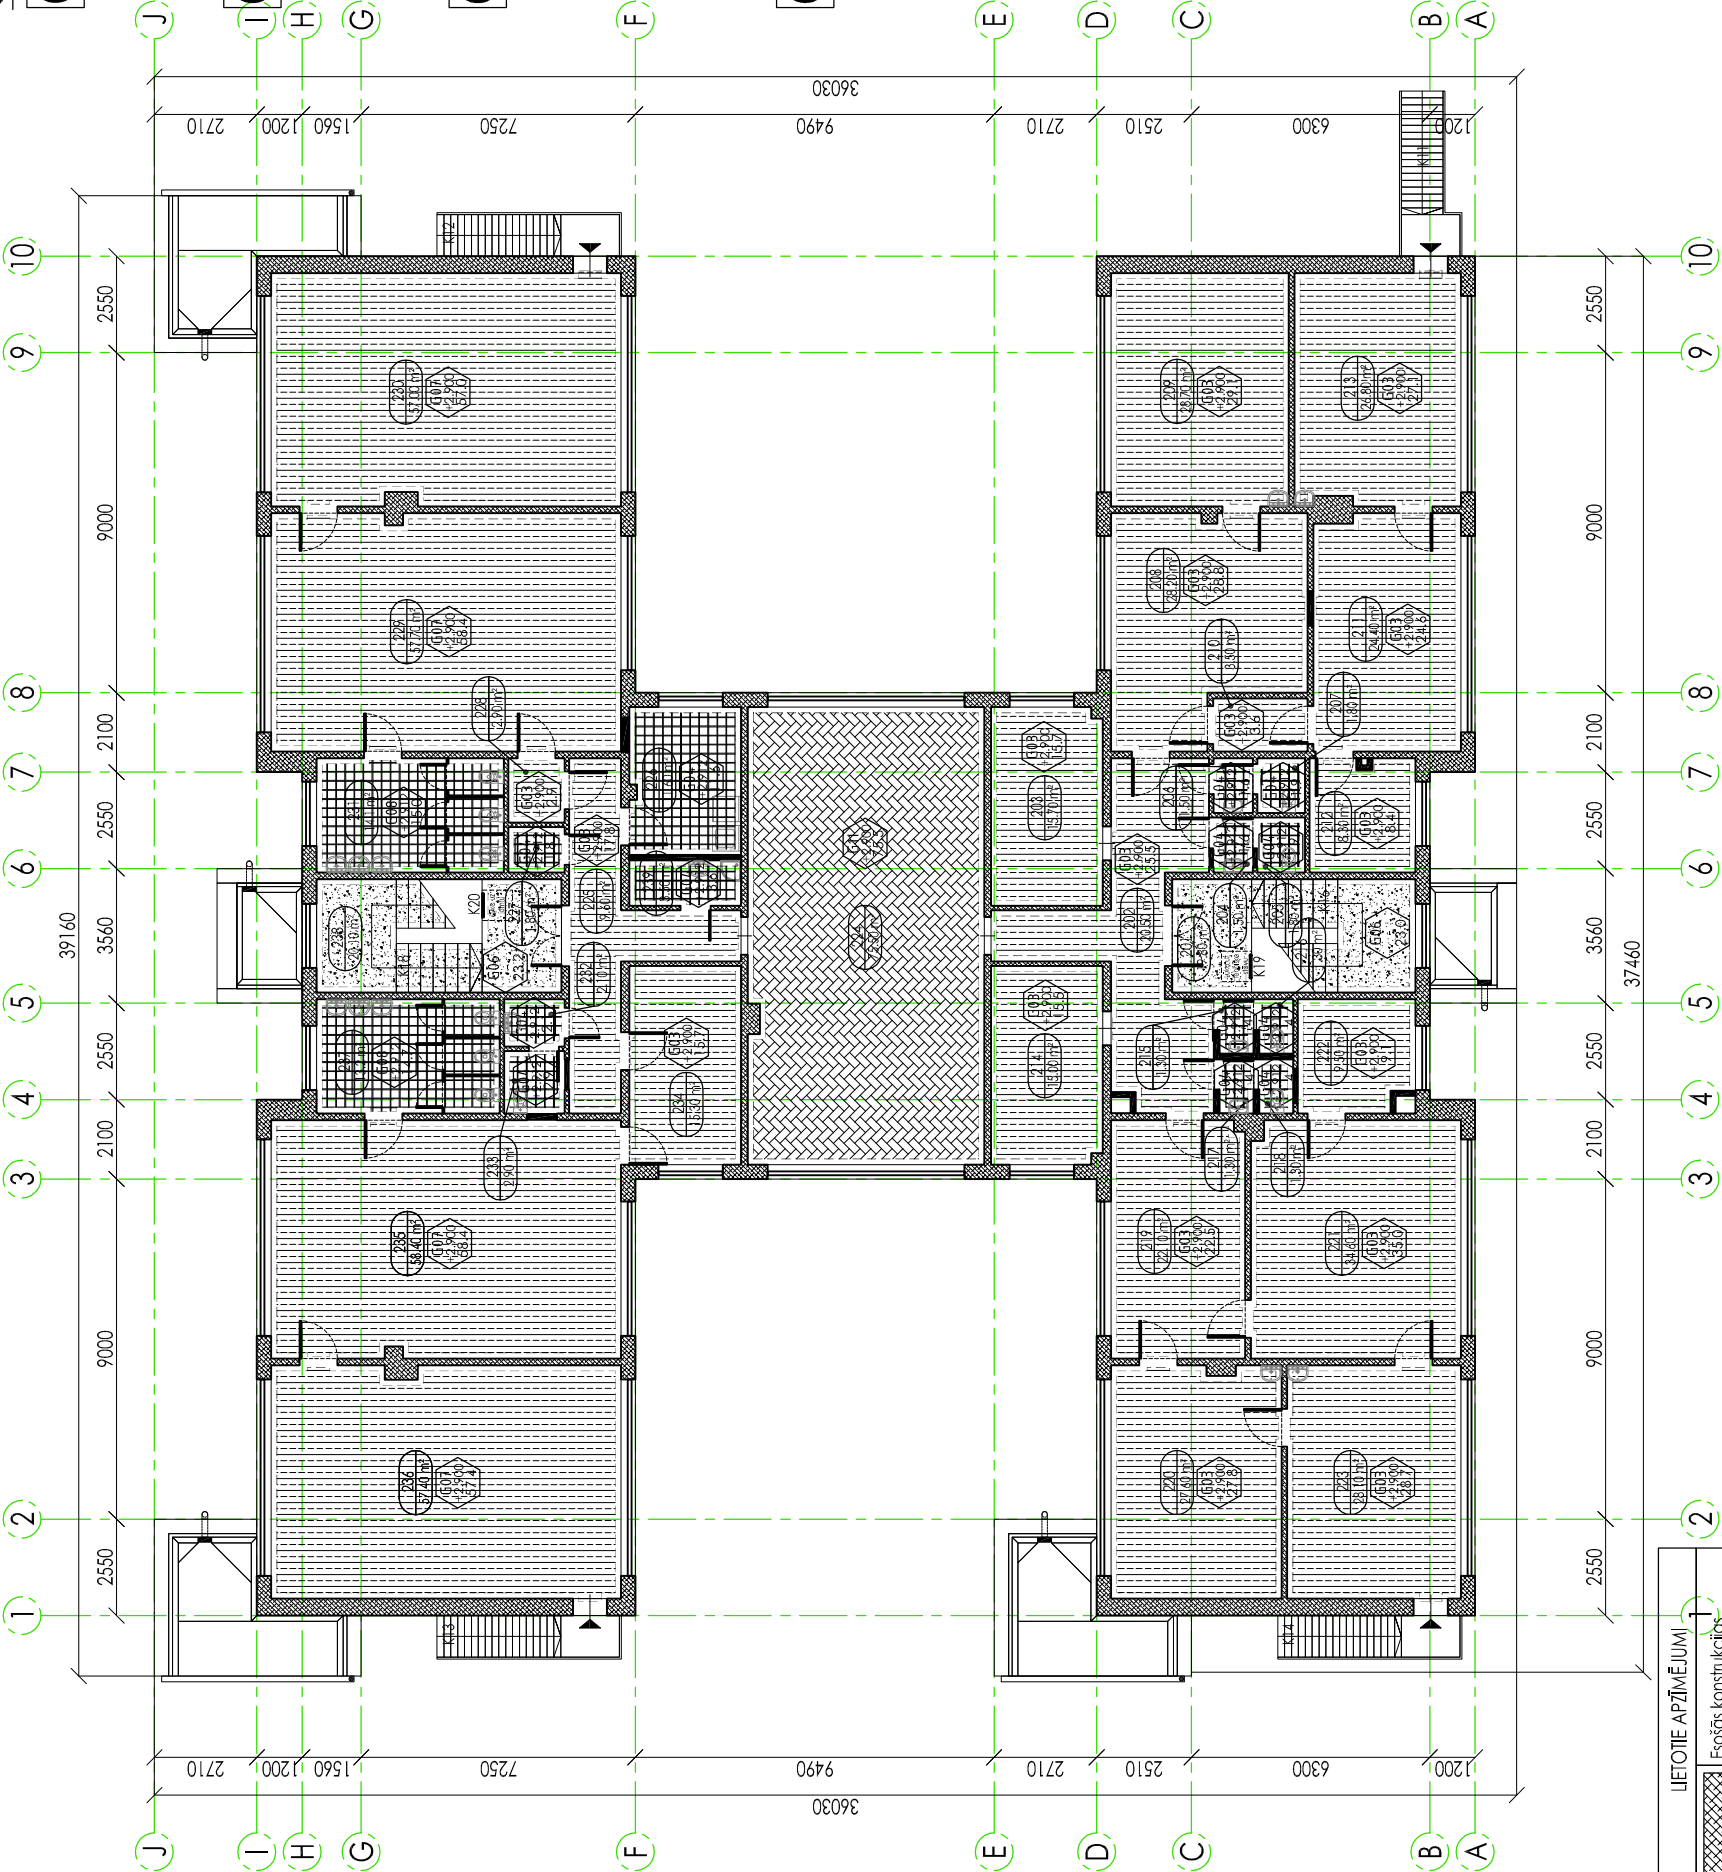

LIETOTIE APZĪMĒJUMI	
	Esošās konstrukcijas
	Jaunas starptēnas
	Telpas numurs
	Telpas platība
	Kāpņu numurs
	Grīdas tips
	Grīdas augstuma atzīme
	Grīdas zonas platība
	Linoleja grīdas segums
	Flīžu grīdas segums

SIA "Livland group", Brīvības iela 47, Rīga, LV-1010	
Būvprojekta vadītājs Ē. Cēpiņš	Pasūtītājs Jelgavas novada pašvaldība
Arhitektūras daļas vadītājs Ē. Cēpiņš	Objekts Vilces sākumskolas ēkas vienkāršā atjaunošana
Izstrādāja A.Bulīis	Stadija VA
Datums 10.02.2016.	Mērogs 1:200
	Lapa AR-08
	Lapas Nr. —

