
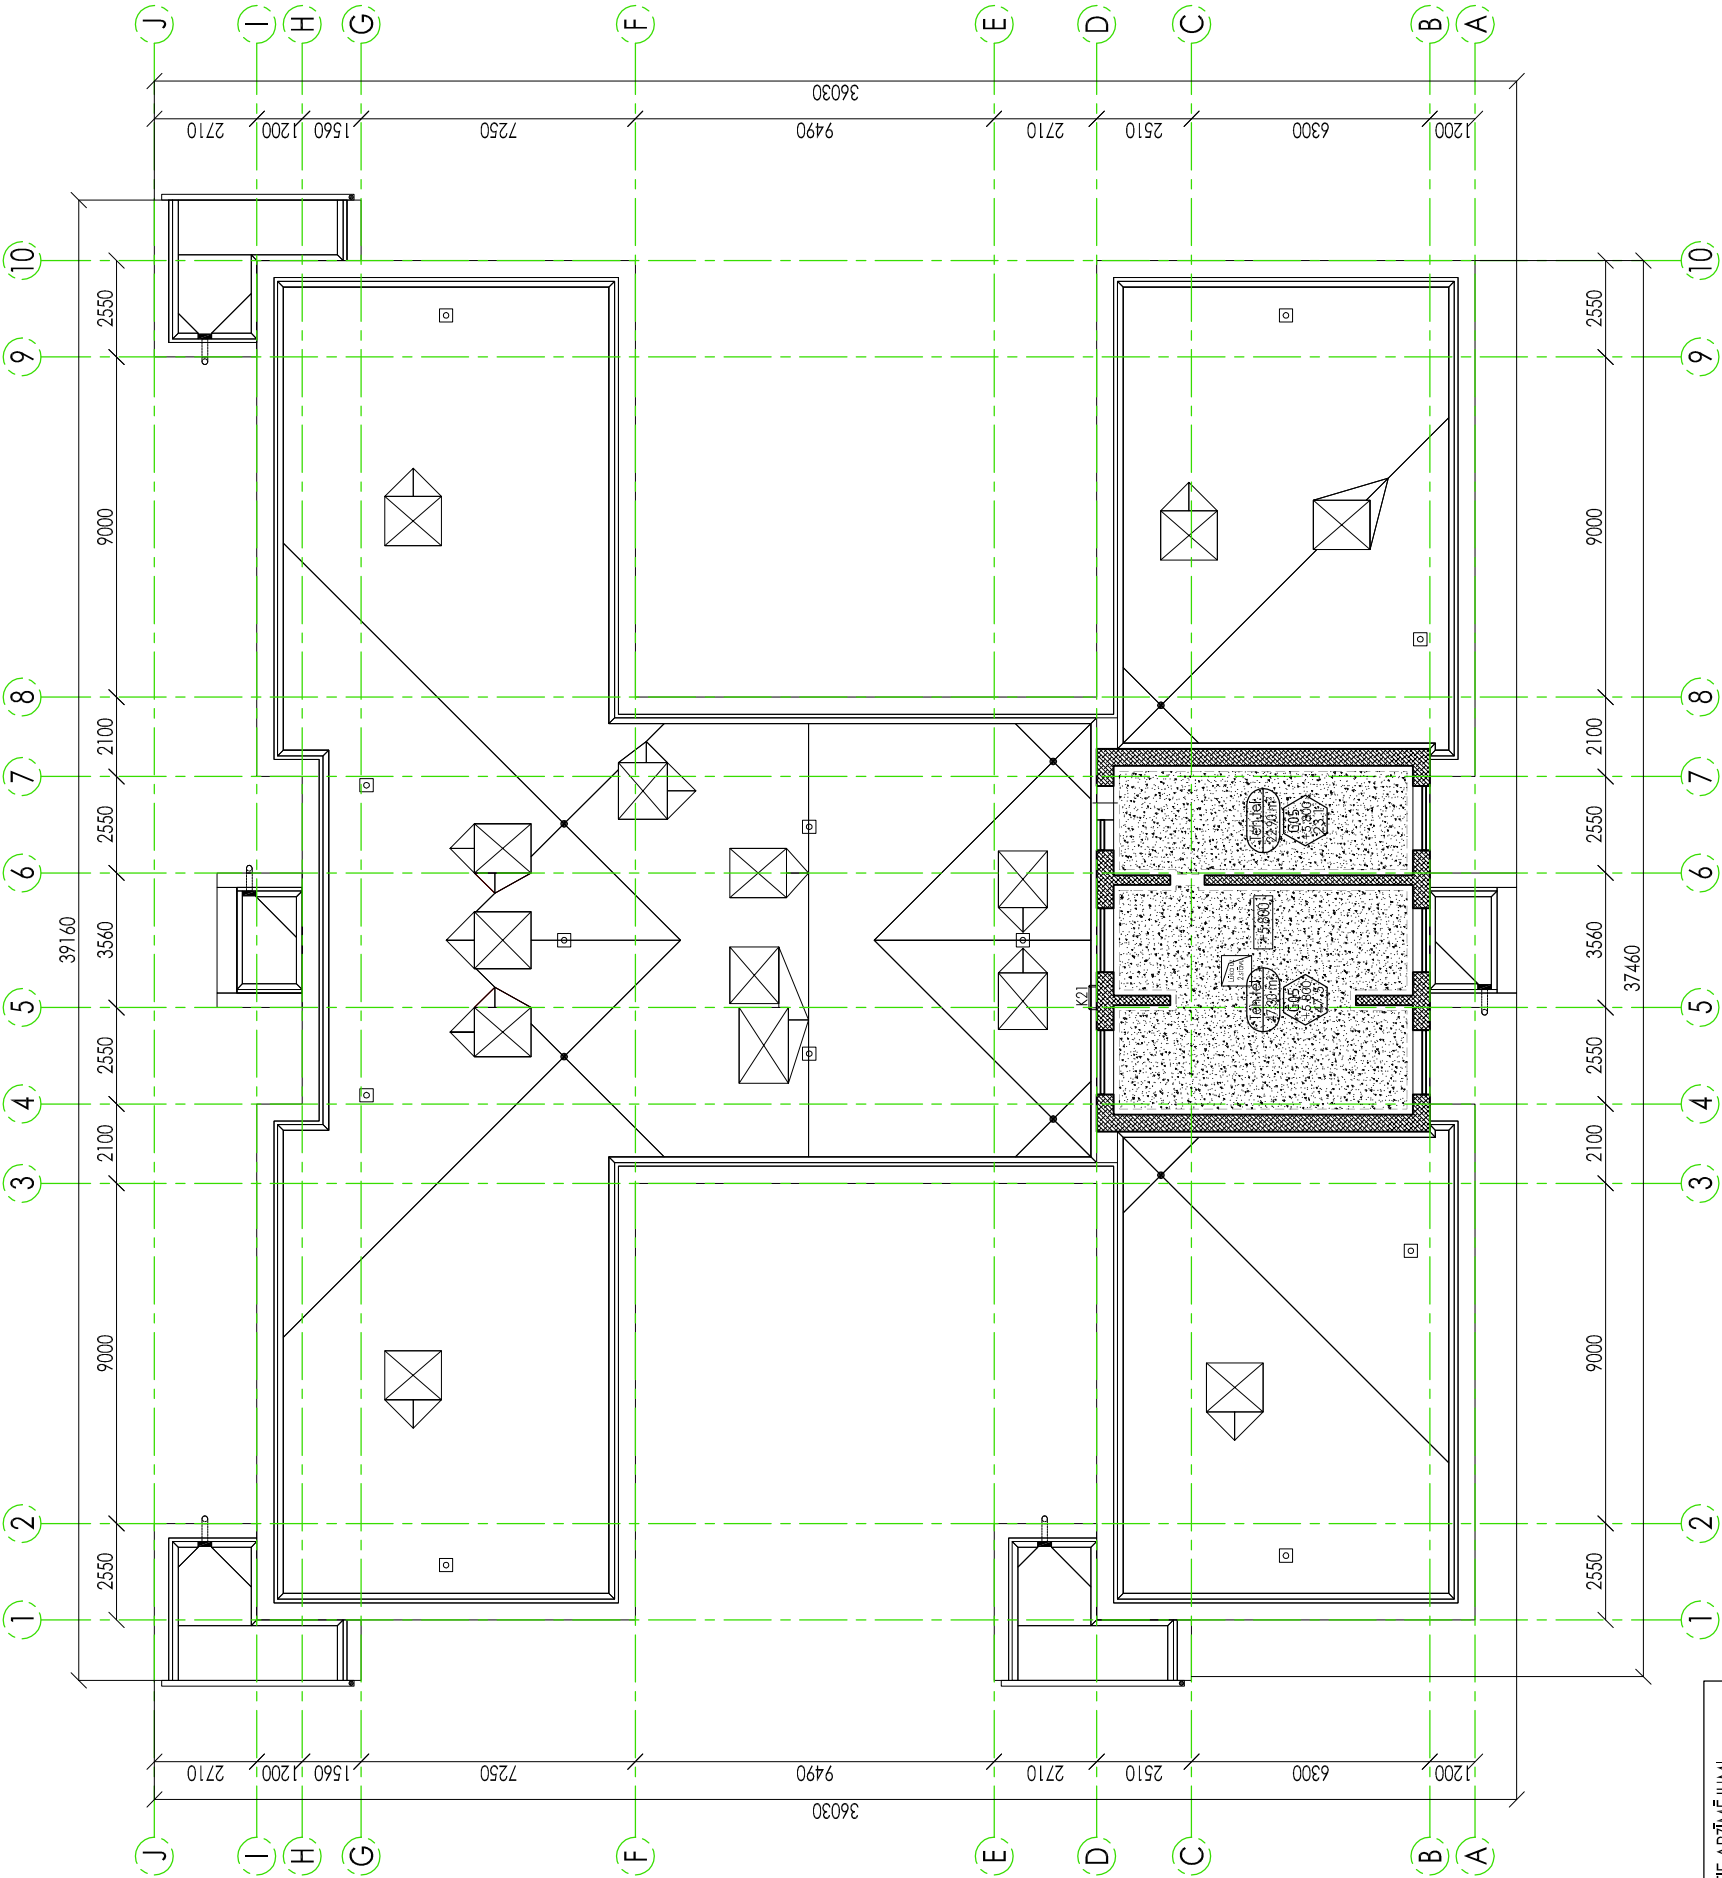


Gīdu tips; M1:20

G05

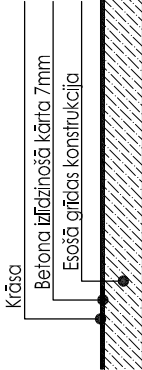

PIEZĪMES:

- 1. Izmēri doti milimetros, augstuma atzīmes metros;
- 2. Atzīmei ± 0.000 atbilst 28.15 Latvijas normālo augstumu sistēmā;

LIETOIE APZĪMĒJUMI	
	Esošās konstrukcijas
	Jaunas starptēnas
001	Telpas numurs
3.70 m²	Telpas platība
K1	Kāpņu numurs
G01	Grīdas tips
-2.900	Grīdas augstuma atzīme
9.2	Grīdas zonas platība
	Betona grīda

TĒĻU EKSPĻIKĀCIJA		
Telpas Nr.	Nosaukums	Platība m²
-	Tehniskā telpa	47,30
-	Tehniskā telpa	22,90
	Kopā:	70,200

SIA "Livland group", Brīvības iela 47, Rīga, LV-1010		Adrese	
Būvprojekta vadītājs	Pasūtītājs	Vilce, Vilces pagasts, Jelgavas novads.	
Ē.Cērpīnš	Jelgavas novada pašvaldība	Objekts	Stadija
Arhitektūras daļas vadītājs	Pasūt. Nr.	Vilces sākumskolas ēkas vienkāšotā atjaunošana	VA
Ē.Cērpīnš	002/16		
Izstrādāja	Datums	Tehniskā stāva grīdu plāns.	
A.Bulīis	10.02.2016.		

LIVLAND GROUP	
LIVLAND	
Arhiva Nr.	002.16.00.AR-09.0
Mērogs	Lapa
1:200	AR-09
	Lapas Nr.
	—