


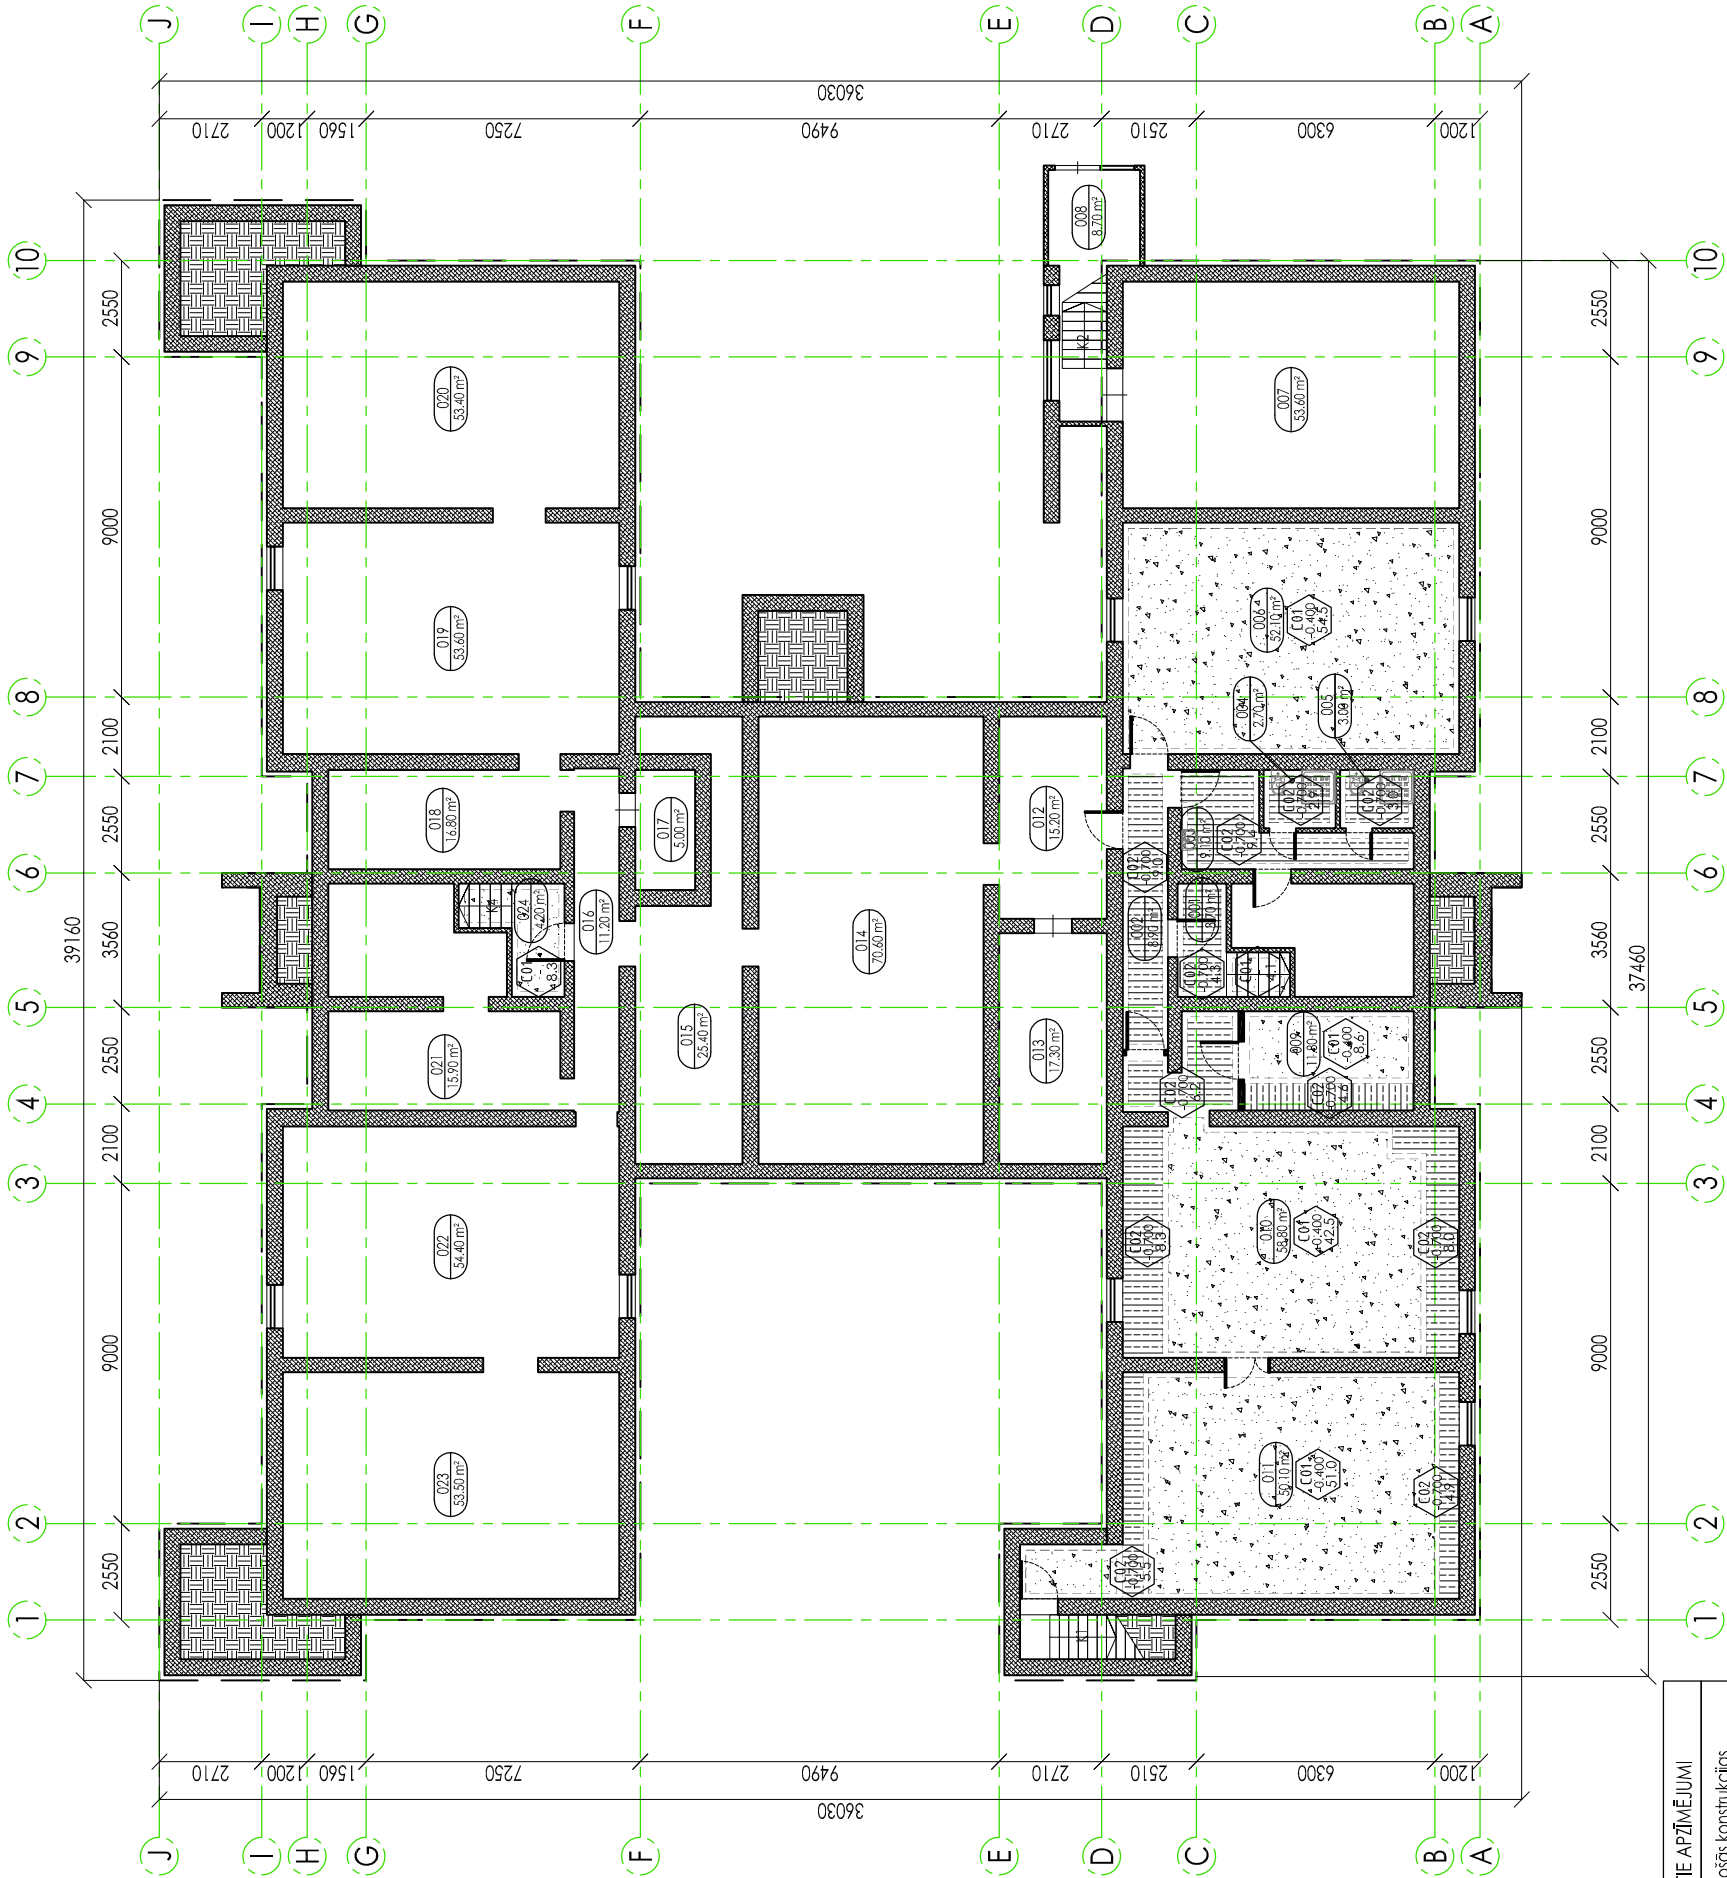



Griestu tipi; M1:20



PIEZĪMES:

1. Izmēri doti milimetros, augstuma atzīmes metros;
2. Atzīmei  $\pm 0,000$  atbilst 28.15 Latvijas normālo augstumu sistēmā;

 Kapiņu marķis		Griestu tips	SIA "Līvland group", Brīvības iela 47, Rīga, LV-1010			
		Griestu augstuma atzīme	Būvprojekta vadītājs	Pasūtītājs	Adrese	
		Griestu zonas platība	Ē.Cērpis	Jelgavas novada pašvaldība	Vīlce, Vīlces pagasts, Jelgavas novads.	
		Betona griesti	Anhitektūras daļas vadītājs	Pasūt. Nr.	Objekts	Stadija
		Piekārtie griesti	Ē.Cērpis	002/16	Vīlces sākumskolas ēkas vienkāršotā atjaunošana	VA
			Izstrādāja	Datums	Pagrabstāva griestu plāns.	
			A.Bulīis	10.02.2016.		
					Arhīva Nr.: 002.16.00.AR-010	
					Mērogs	Lapa
					1:200	AR-10
					Lapas Nr.: —	