
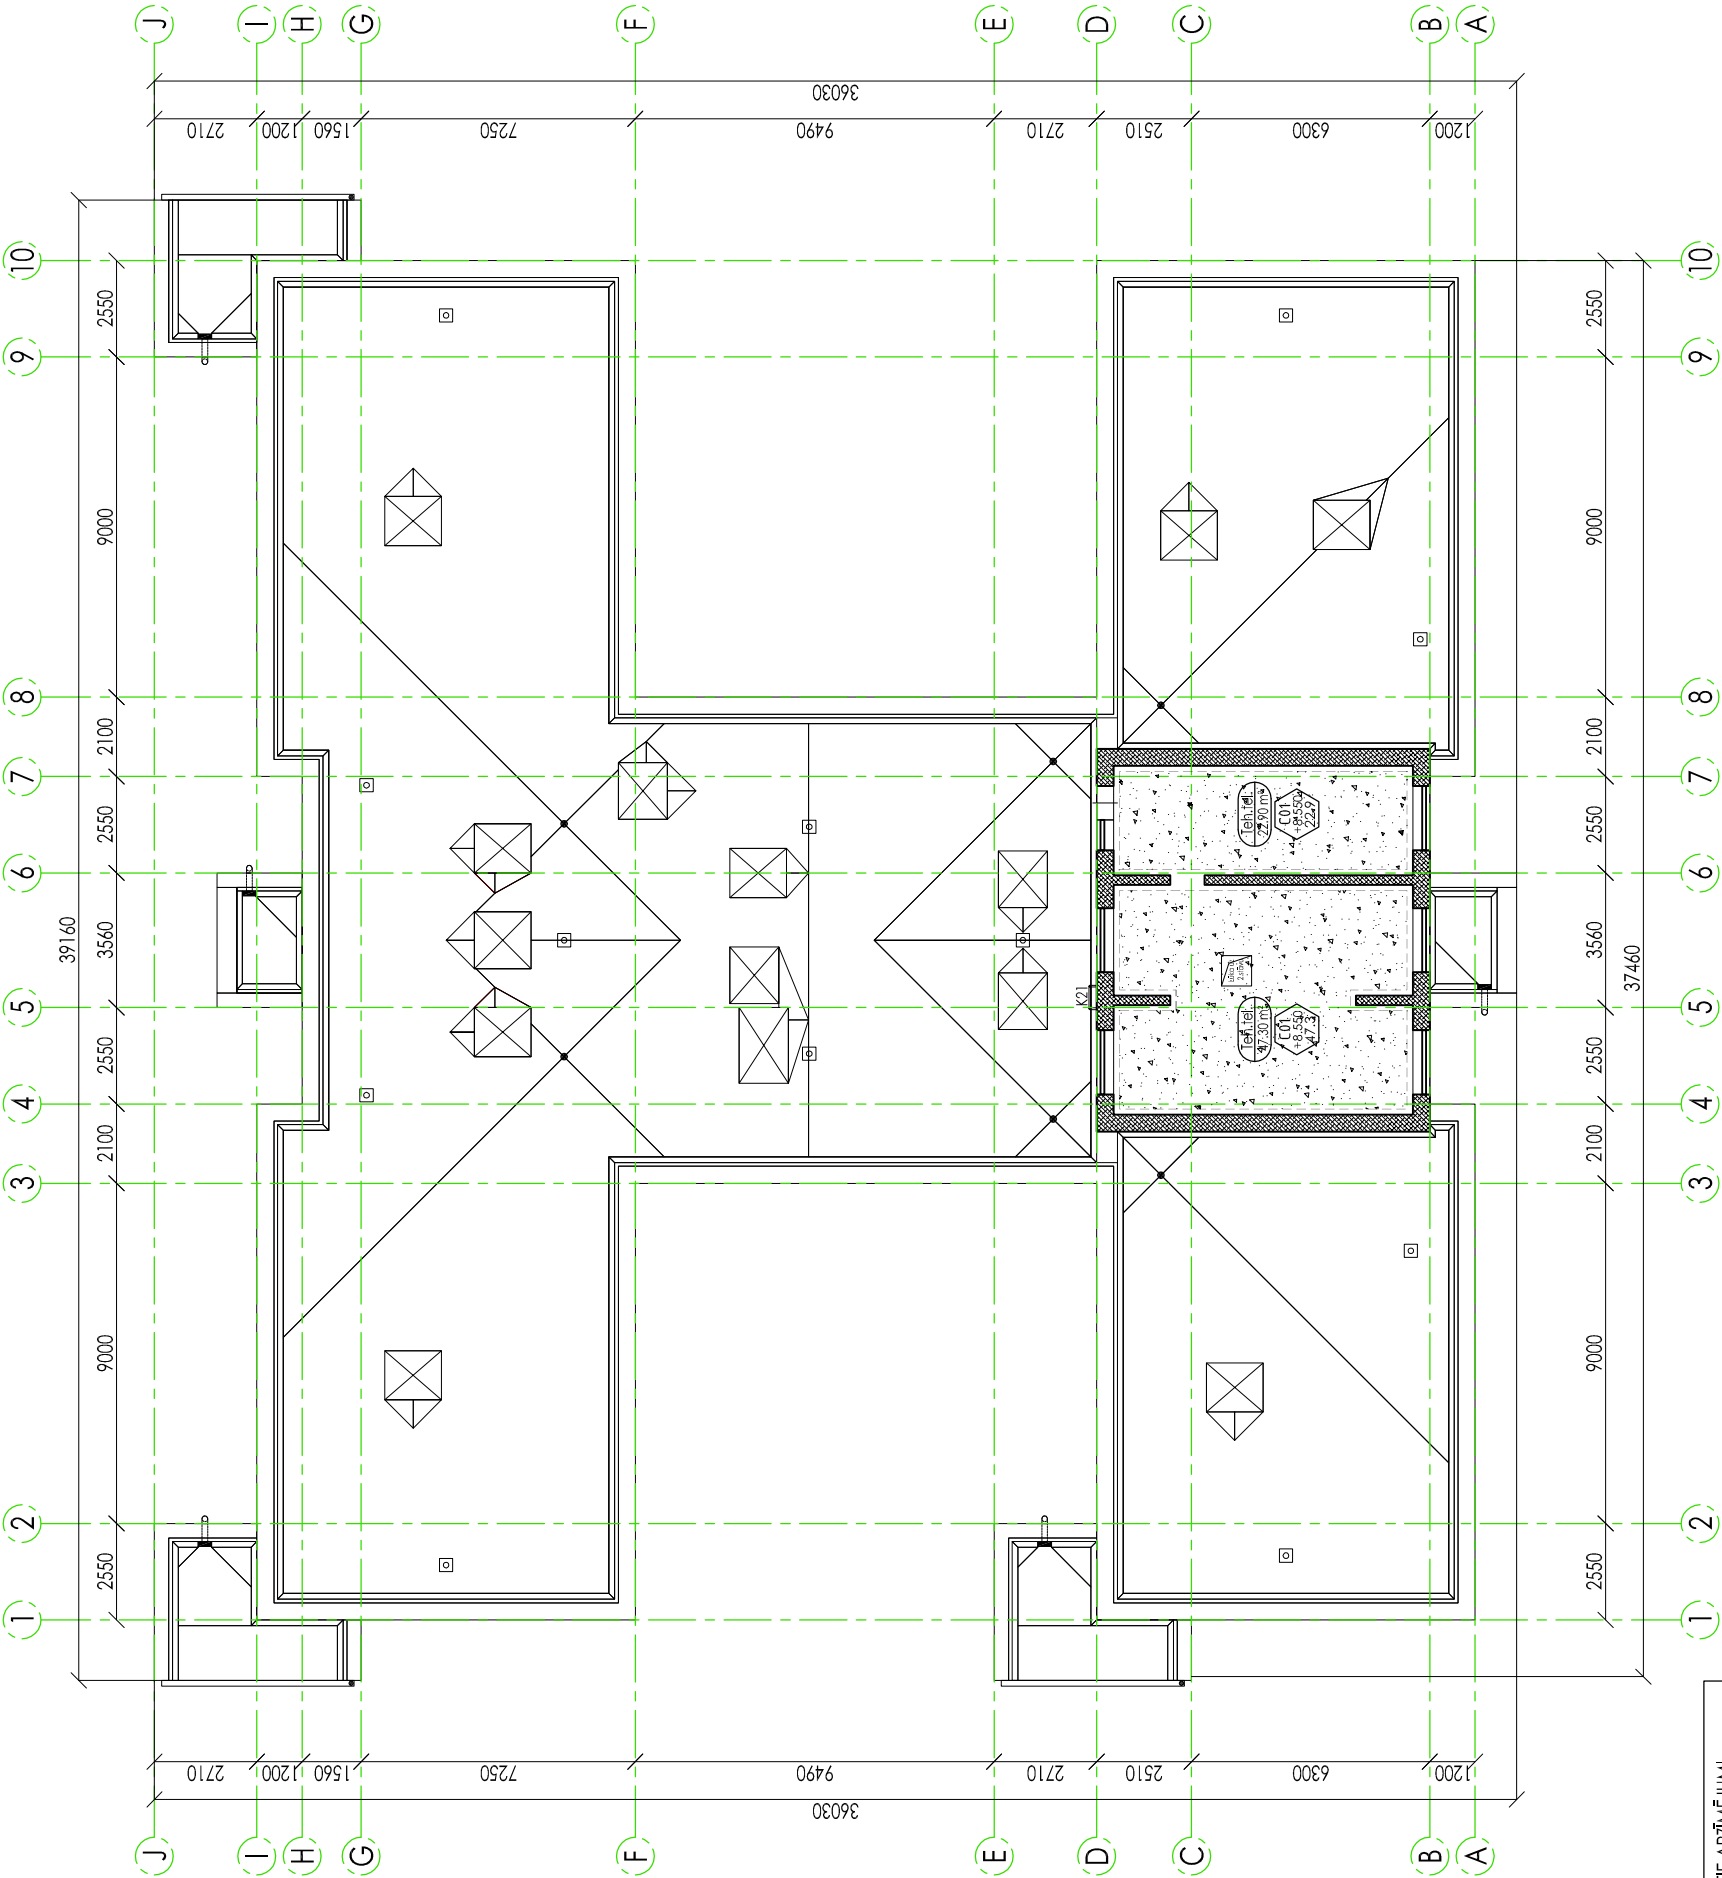


Griestu tipi; M1:20

C01

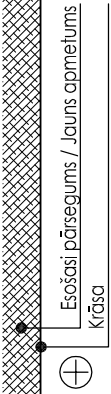

PIEZĪMES:

1. Izmēri doti milimetros, augstuma atzīmes metros;
2. Atzīmei ± 0.000 atbilst 28.15 Latvijas normālo augstumu sistēmā;

LIETOIE APZĪMĒJUMI	
	Esošās konstrukcijas
	Jaunas starptēnas
	Telpas numurs Telpas platība
	Kāpņu numurs
	Griestu tips Griestu augstuma atzīme Griestu zonas platība
	Betona griesti

TĒĻU EKSPĻIKĀCIJA		
Telpas Nr.	Nosaukums	Platība m²
-	Tehniskā telpa	47,30
-	Tehniskā telpa	22,90
	Kopā:	70,200

SIA "Līvland group", Brīvības iela 47, Rīga, LV-1010		Adrese	
Būvprojekta vadītājs Ē.Cēpiņš	Pasūtītājs Jelgavas novada pašvaldība	Vilce, Vilces pagasts, Jelgavas novads.	
Arhitektūras daļas vadītājs Ē.Cēpiņš	Pasūt. Nr. 002/16	Objekts Vilces sākumskolas ēkas vienkāršotā atjaunošana	Stadija VA
Izstrādāja A.Bulīis	Datums 10.02.2016.	Tehniskā stāva griestu plāns.	
		Mērogs 1:200	Lapa AR-13
		Lapas Nr. —	



Arhīva Nr. 002.16.00.AR-13.0