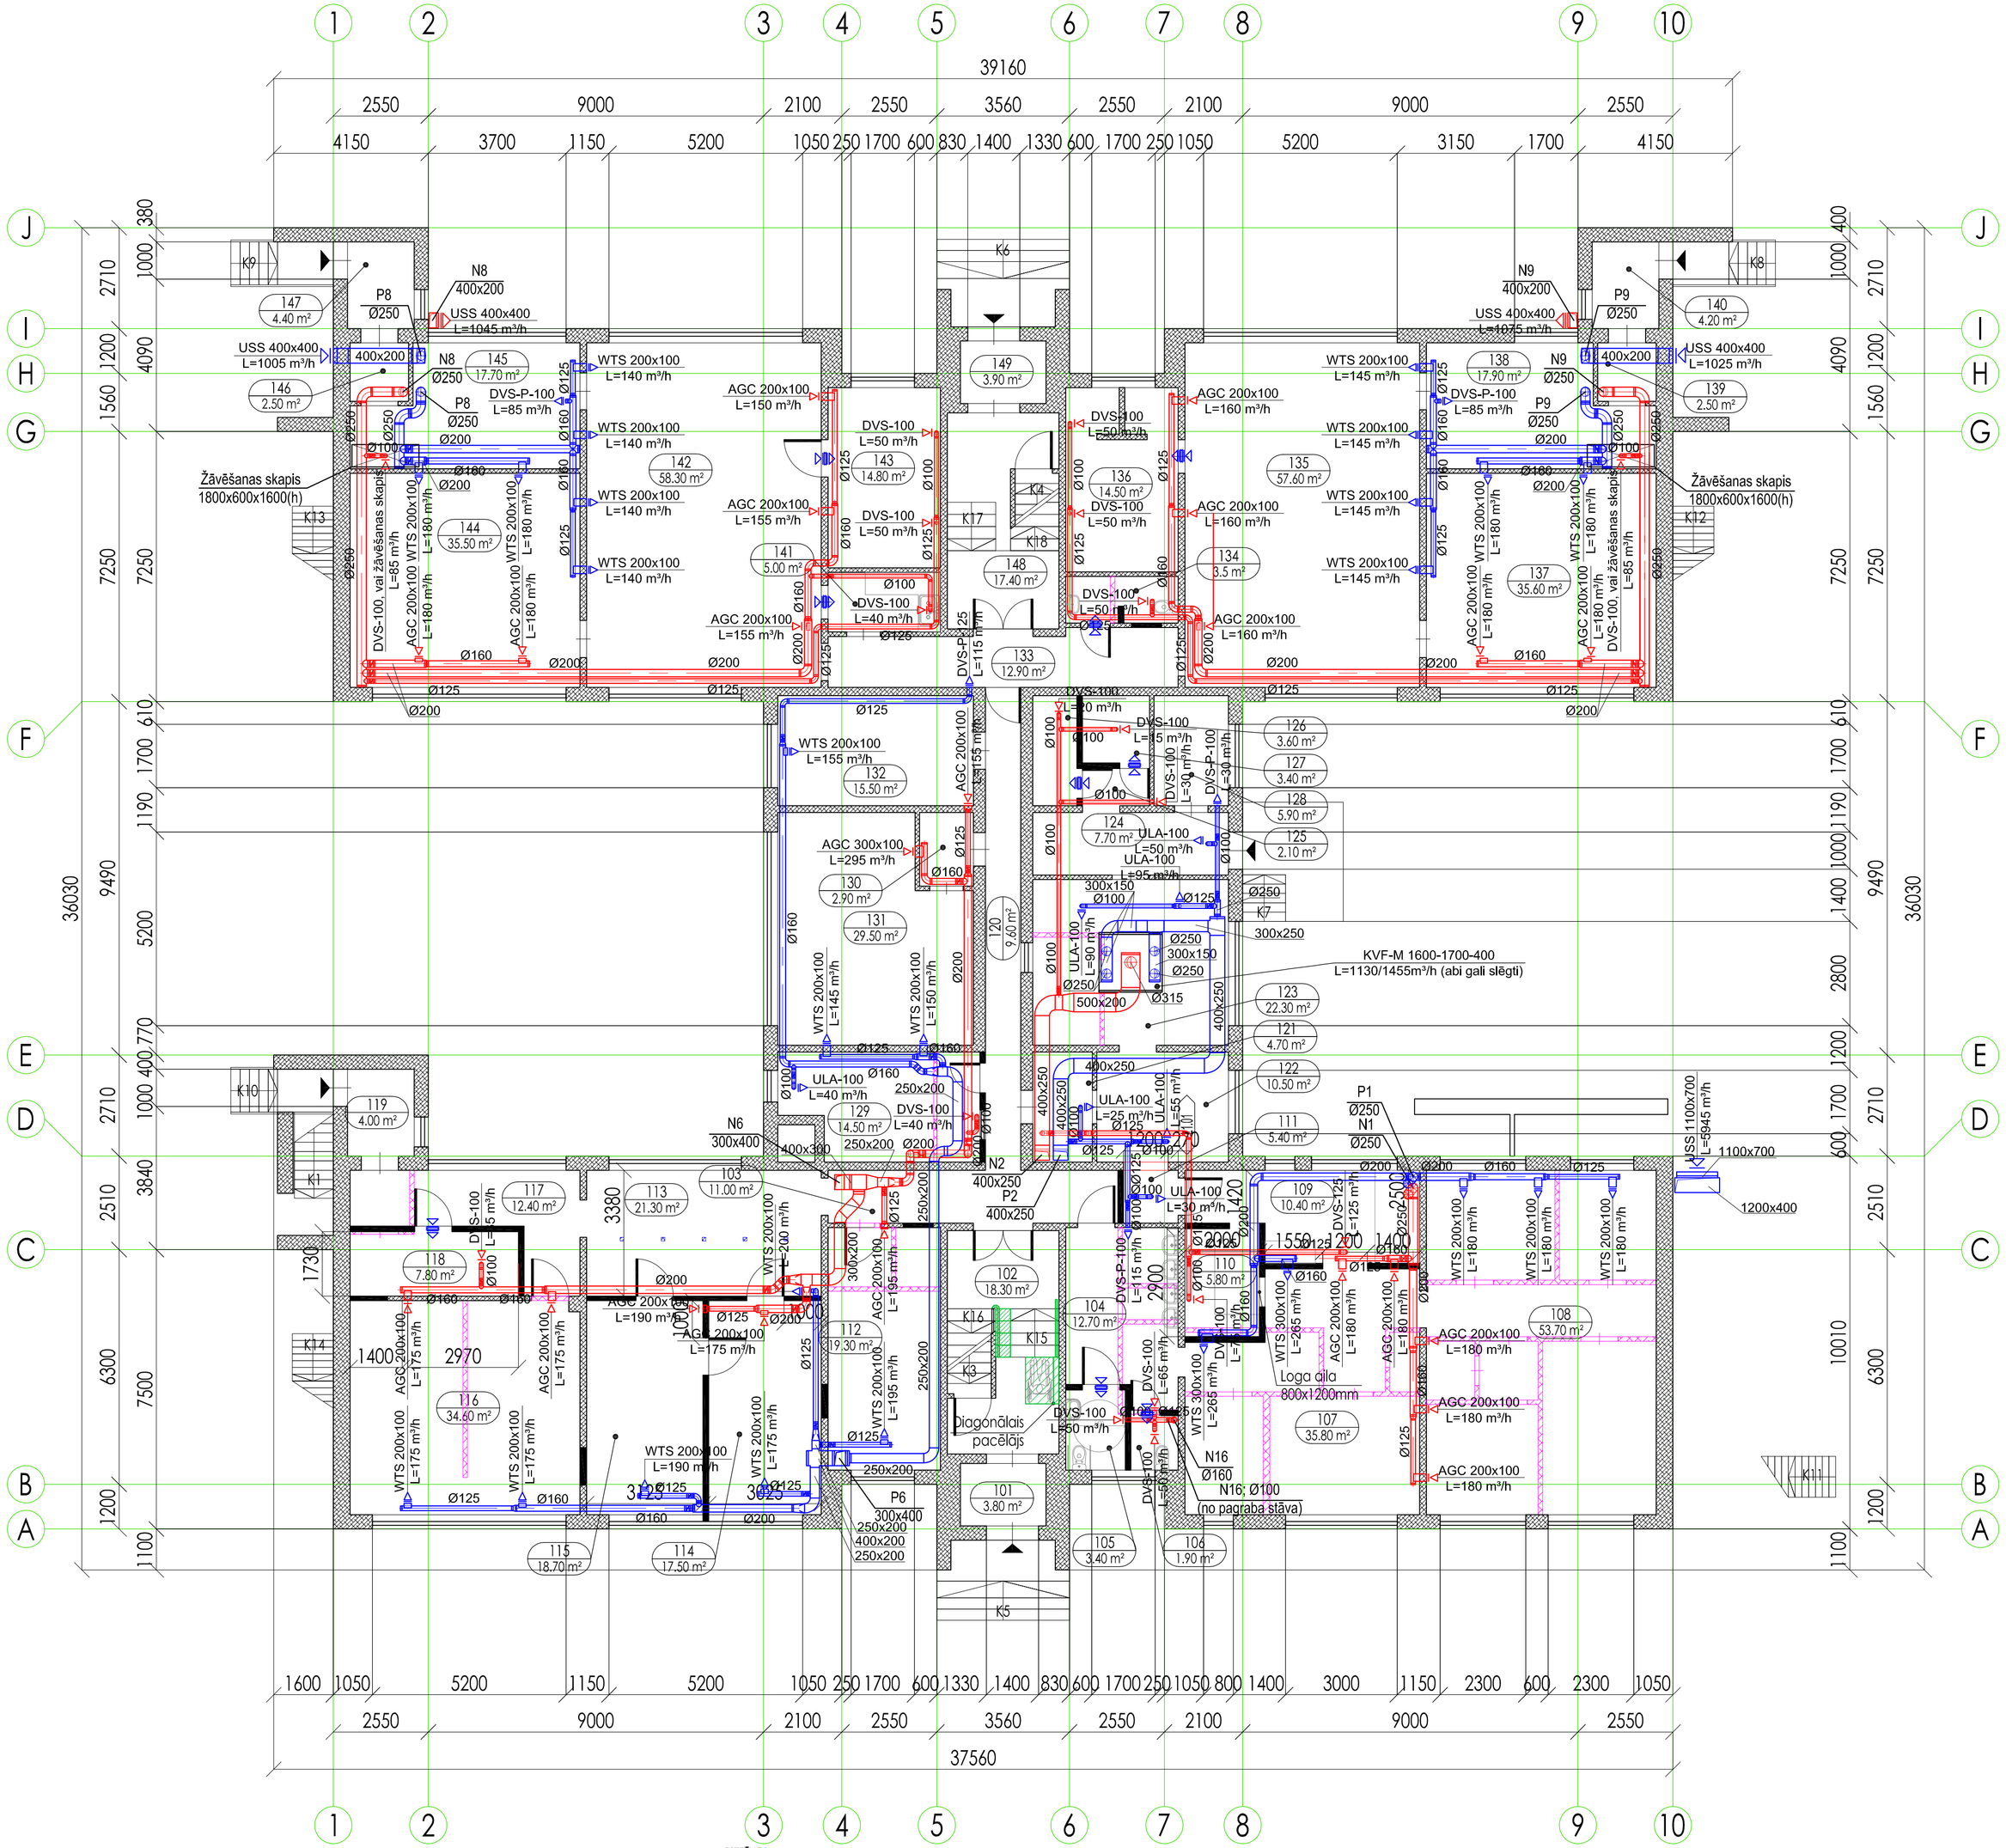

TELPU EKSPLIKĀCIJA		
Telpas Nr.	Nosaukums	Platība m²
101	Vējtveris	3.80
102	Kāpņu telpa	18.30
103	Gaitenis	11.00
104	Mazgāšanās telpa	12.70
105	Invalīdu tualete	3.40
106	Tualete	1.90
107	Ēdamistaba	35.80
108	Ēdamistaba	53.70
109	Ēdienu izdales telpa	10.40
110	Trauku mazgātuve	5.80
111	Gaitenis	5.40
112	Zobuārsta kabinets	19.30
113	Gaitenis	21.30
114	Medpunkts	17.50
115	Medpunkts	18.70
116	Skolotāju istaba	34.60
117	Gaitenis	12.40
118	Arhīvs	7.80
119	Vējtveris	4.00
120	Gaitenis	9.60
121	Priekštelpa	4.70
122	Palīgtelpa	10.50
123	Virtuve	22.30
124	Gaitenis	7.70
125	Gaitenis	2.10
126	Sokņu noliktava	3.60

TELPU EKSPLIKĀCIJA		
Telpas Nr.	Nosaukums	Platība m²
127	Sauso produktu noliktava	3.40
128	Kabinets	5.90
129	Dežuranta telpa	14.50
130	Priekštelpa	2.90
131	Kabinets	29.50
132	Kabinets	15.50
133	Gaitenis	12.90
134	Apkopējas inventāra telpa	3.50
135	Kabinets	57.60
136	Tualete	14.50
137	Kabinets	35.60
138	Ģērbtuve	17.90
139	Gaitenis	2.50
140	Vējtveris	4.20
141	Ēdienu izdales telpa	5.00
142	Kabinets	58.30
143	Sanmezgls	14.80
144	Kabinets	35.50
145	Ģērbtuve	17.70
146	Gaitenis	2.50
147	Vējtveris	4.40
148	Kāpņu telpa	17.40
149	Sniegotā	3.90
	Kopā:	738.200

PIEZĪMES
1. Gaisa vadu kolektorus ventkameru robežās pirms ventilācijas agregāta āra gaisa virzienā izolēt ar firmas "PAROC" pusceļas akmens vates paklājiem "MAT 35 ALC" 100mm biezumā, pārklātiem ar alumīnija foliju. Pārējo izmēru gaisa ieņemšanas un izmešanas gaisa vadus āra gaisa virzienā ventkameru un kopīletošanas telpu robežās izolēt ar firmas "PAROC" pusceļas akmens vates paklājiem "MAT 35 ALC" 50mm biezumā, pārklātiem ar alumīnija foliju, tāpat kā izolējamā gaisa vadi pagraba telpās, kurās tiek nodrošināta dežūrapkures temperatūra.
2. Gaisa vadiem, kuri šķērso ventkameru, ugunsnodalījumu, vertikālo ventilācijas kanālu un šahtu sienas, un starpstāvu pārsegumus, paredzēts uzstādīt uguns drošus vārstus ar uguns izturības robežu ne zemāku par LBN 231-15 p.164 norādītajiem ugunsdrošo šķēršu ugunsizturības robežas šķērsošanas noteikumiem. Ja uguns drošais vārsts netiek iestrādāts norobežojošajā konstrukcijā saskaņā ar uguns drošo vārstu ražotāju rekomendācijām, tad gaisa vada posmus, kuri ir starp norobežojošo konstrukciju (ieskaitot gaisa vadu pašā norobežojošajā konstrukcijā) un uguns drošo vārstu, nepieciešams izolēt ar ugunsnoturīgu cauršuvotu akmens vates paklāju "PAROC WM 80". 3. Pēc uguns drošo vārstu uzstādīšanas norobežojošajā konstrukcijā, montāžas allu spraugas aizpildāmas ar ugunsdrošiem (EI60) hermetizējošiem materiāliem.
4. Gaisa vadu montāža zem grīestiem paredzēta iespējami tuvāk starpstāvu pārsegumiem. Gaisa vadu augstumu atzīmes shēmās dotas talesnstāra gaisa vadiem to augšējai malai, bet apaļiem gaisa vadiem - to asij. Pirms montāžas darbu uzsākšanas, attiecīgo sadaļu montāžas darbu vadītājiem savstarpēji ir jāprecizē augstumu atzīmes visu inženierkomunikāciju šķērsošanās vietās.
5. Pirms iekārtu un materiālu pasūtīšanas precizēt izmērus uz vietas.
6. Gaisa vadu profilastiskai tīrīšanai paredzētas tīrīšanas lūkas, kuras izvietojamas saskaņā ar LVS ENV 12097 noteikumiem.
7. Gaisa vadus izgatavot rūpnieciski no cinkota skārda ar savienojuma vietu un veldgabalu hermetizējošiem savienojumiem - blīvgumijām un gumijas blīvgredzeniem. gaisa vadu skārda biezums - saskaņā ar LBN 231-15 p.125 un p.126.
8. Montāžu un pieņemšanas darbus veikt saskaņā ar LBN 231-15 un iekārtu ražotāju montāžas instrukcijām.

SIA "Livland group", Brīvības iela 47, Rīga, LV-1010			LIVLAND GROUP LIVLAND
Būvprojekta vadītājs Ē.Cērpleš	Pasūtītājs Jelgavas novada pašvaldība	Adrese: Vilce, Vilces pagasts, Jelgavas novads	
AVK daļas vadītājs A.Pāliens	Pasūt.Nr. 002/16	Objekts: Vilces sākumskolas ēkas vienkāršota atjaunošana.	Stadija BP
Izstrādāja A.Pāliens	Datums 25.04.2016.	Pirmā stāva plāns. Ventilācijas sistēmas.	Arhīva Nr. 002.16.00.AVK-01.0
			Mērogs 1:100 / Lapa AVK-12 / Lapas 28