
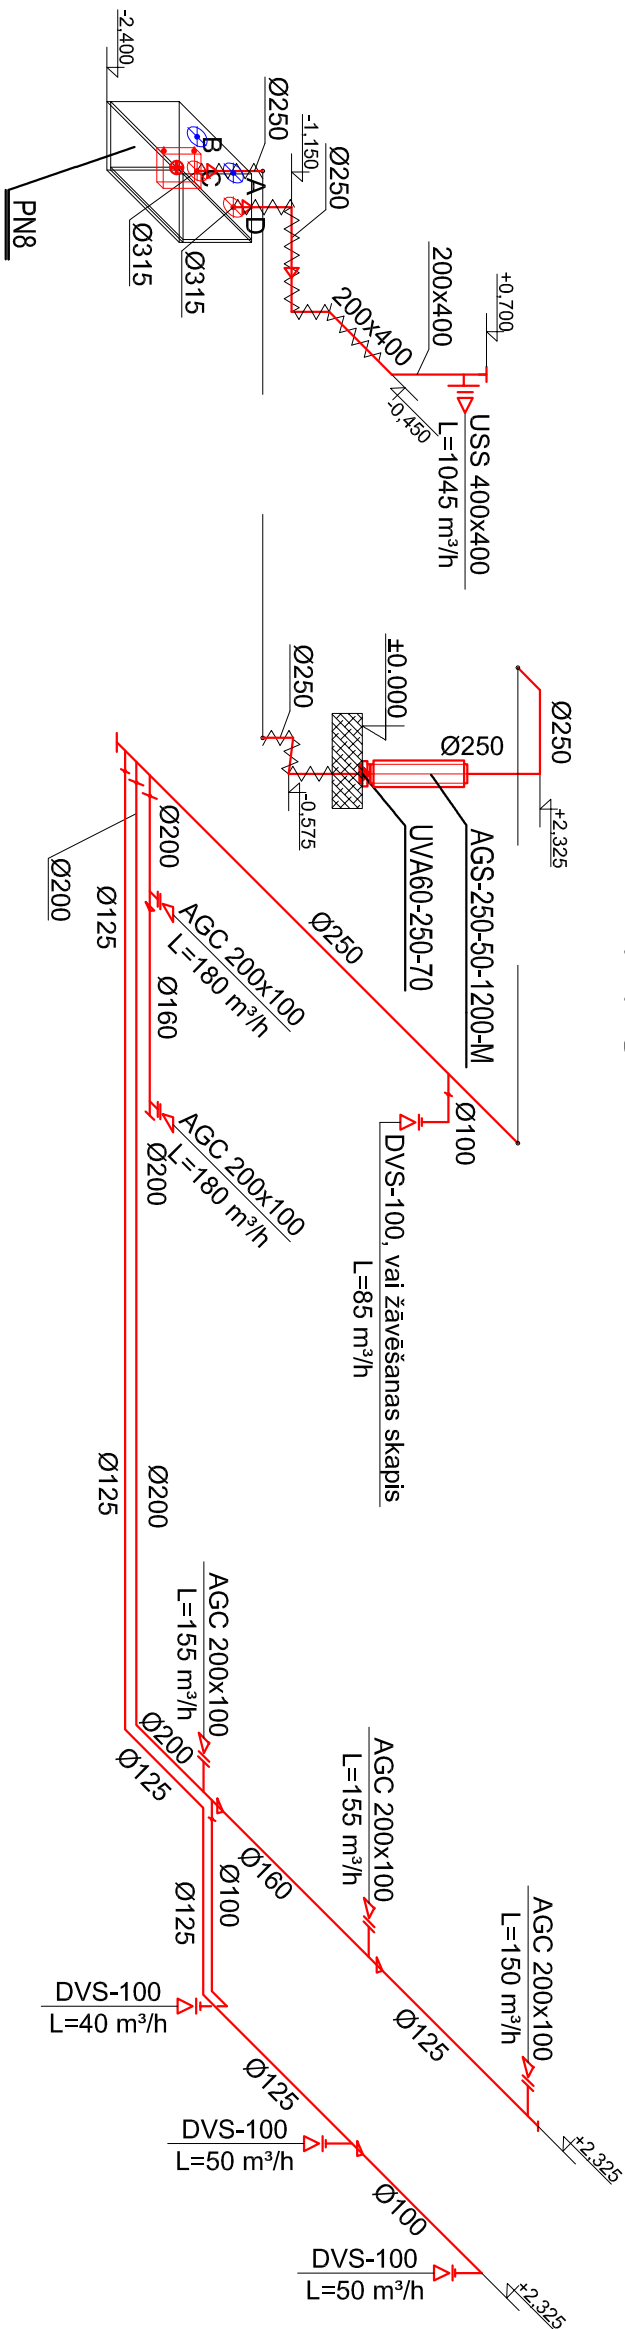



78

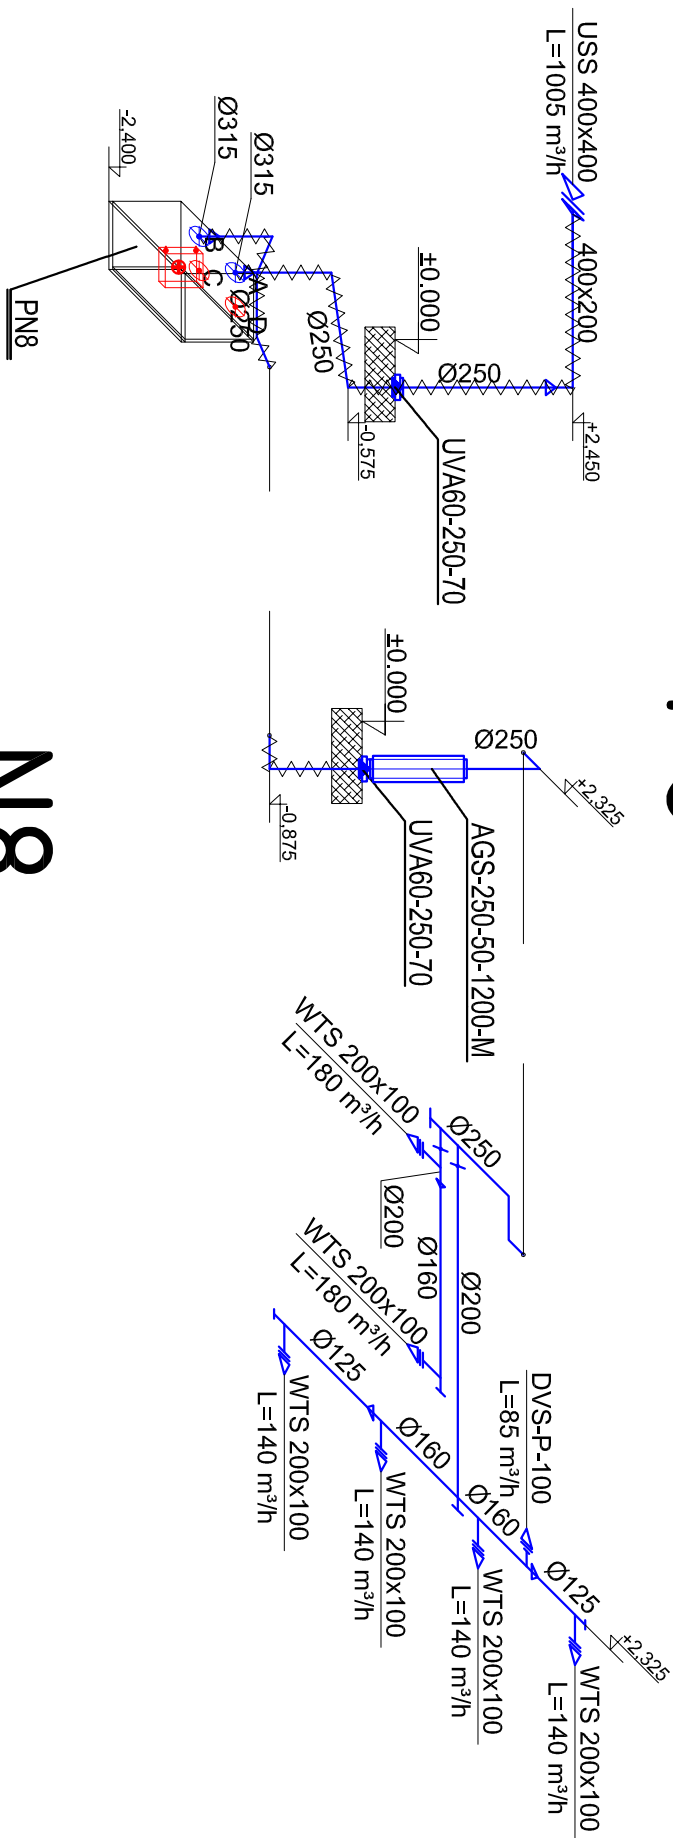

PIEZIMES

[illegible]

SIA "Līvland group", Brīvības iela 47, Rīga, LV-1030			
Būvprojekta vadītājs Ē.Čerņiņš	Pasūtītais Jelgavas novada pašvaldība	Adrese: Vīce, Vīces pagasts, Jelgavas novads	
AVK daļas vadītājs A. Pālens	Pasūt.Nr. 002/16	Objekts: Vīces sākumskolas ēkas vienkāršota atjaunošana,	Stadija BP
Izstrādāja A. Pālens	Datums 25.04.2016.	Ventilācijas sistēmu P8 un N8 shēmas.	
			
Arhīva Nr. 002_16.00_AVK-010			
Mērogs 1:100	Lapa AVK-23	Lapas 28	