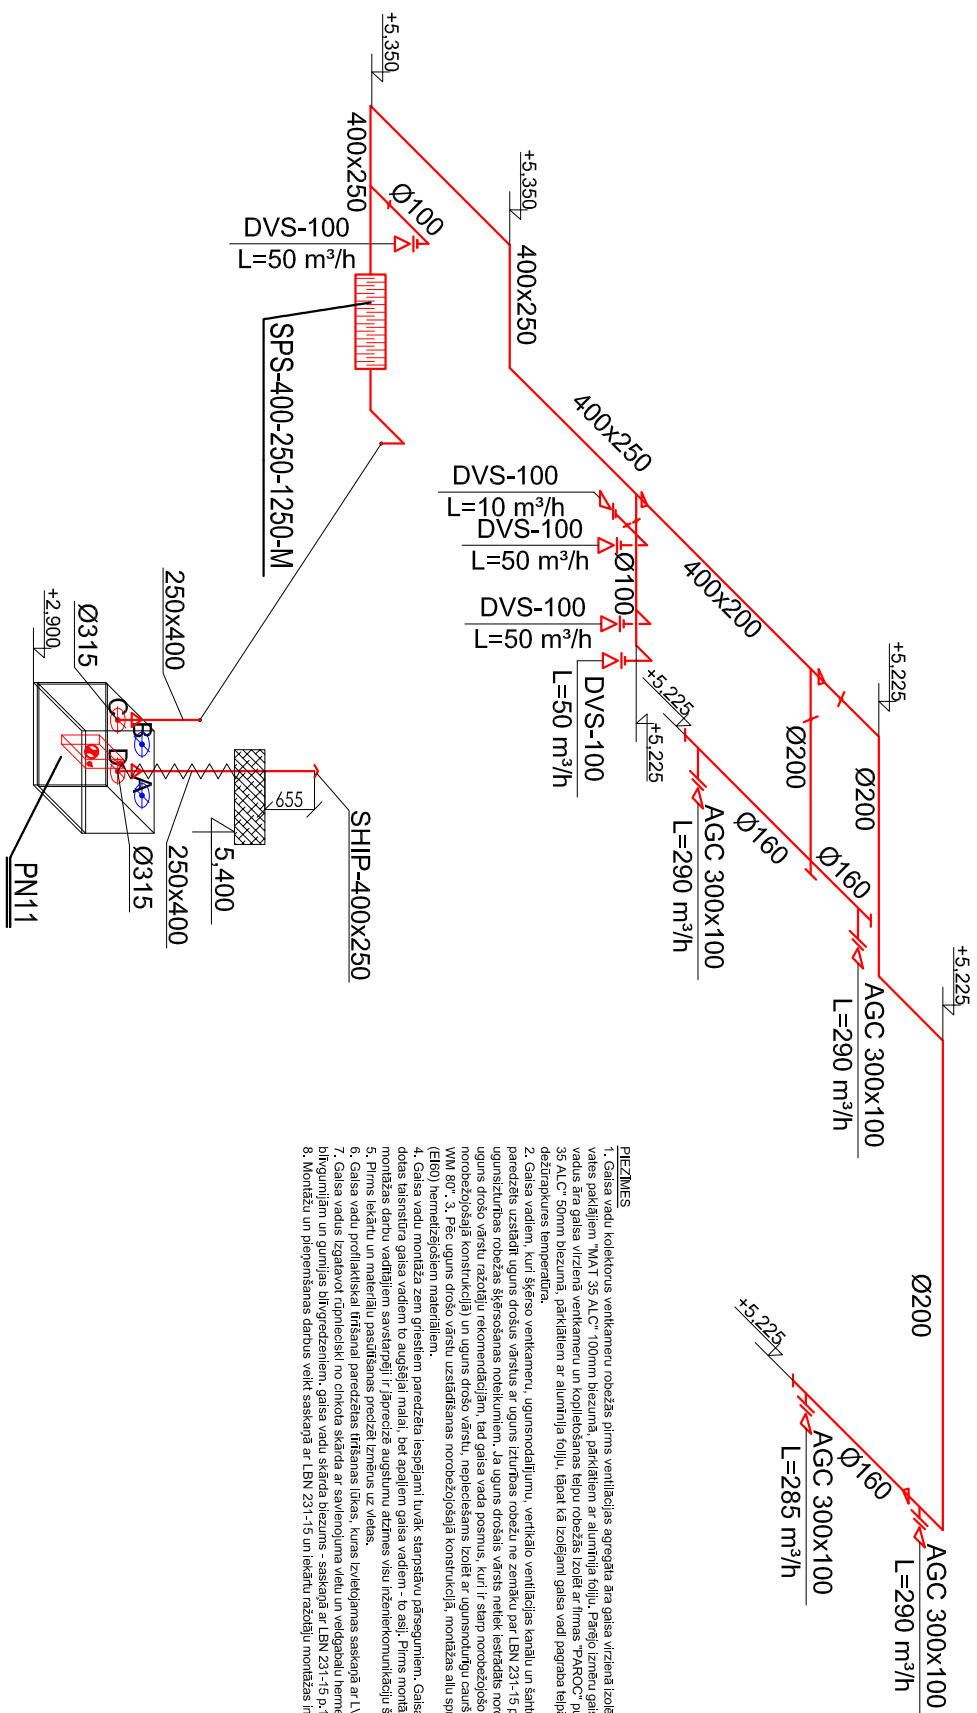
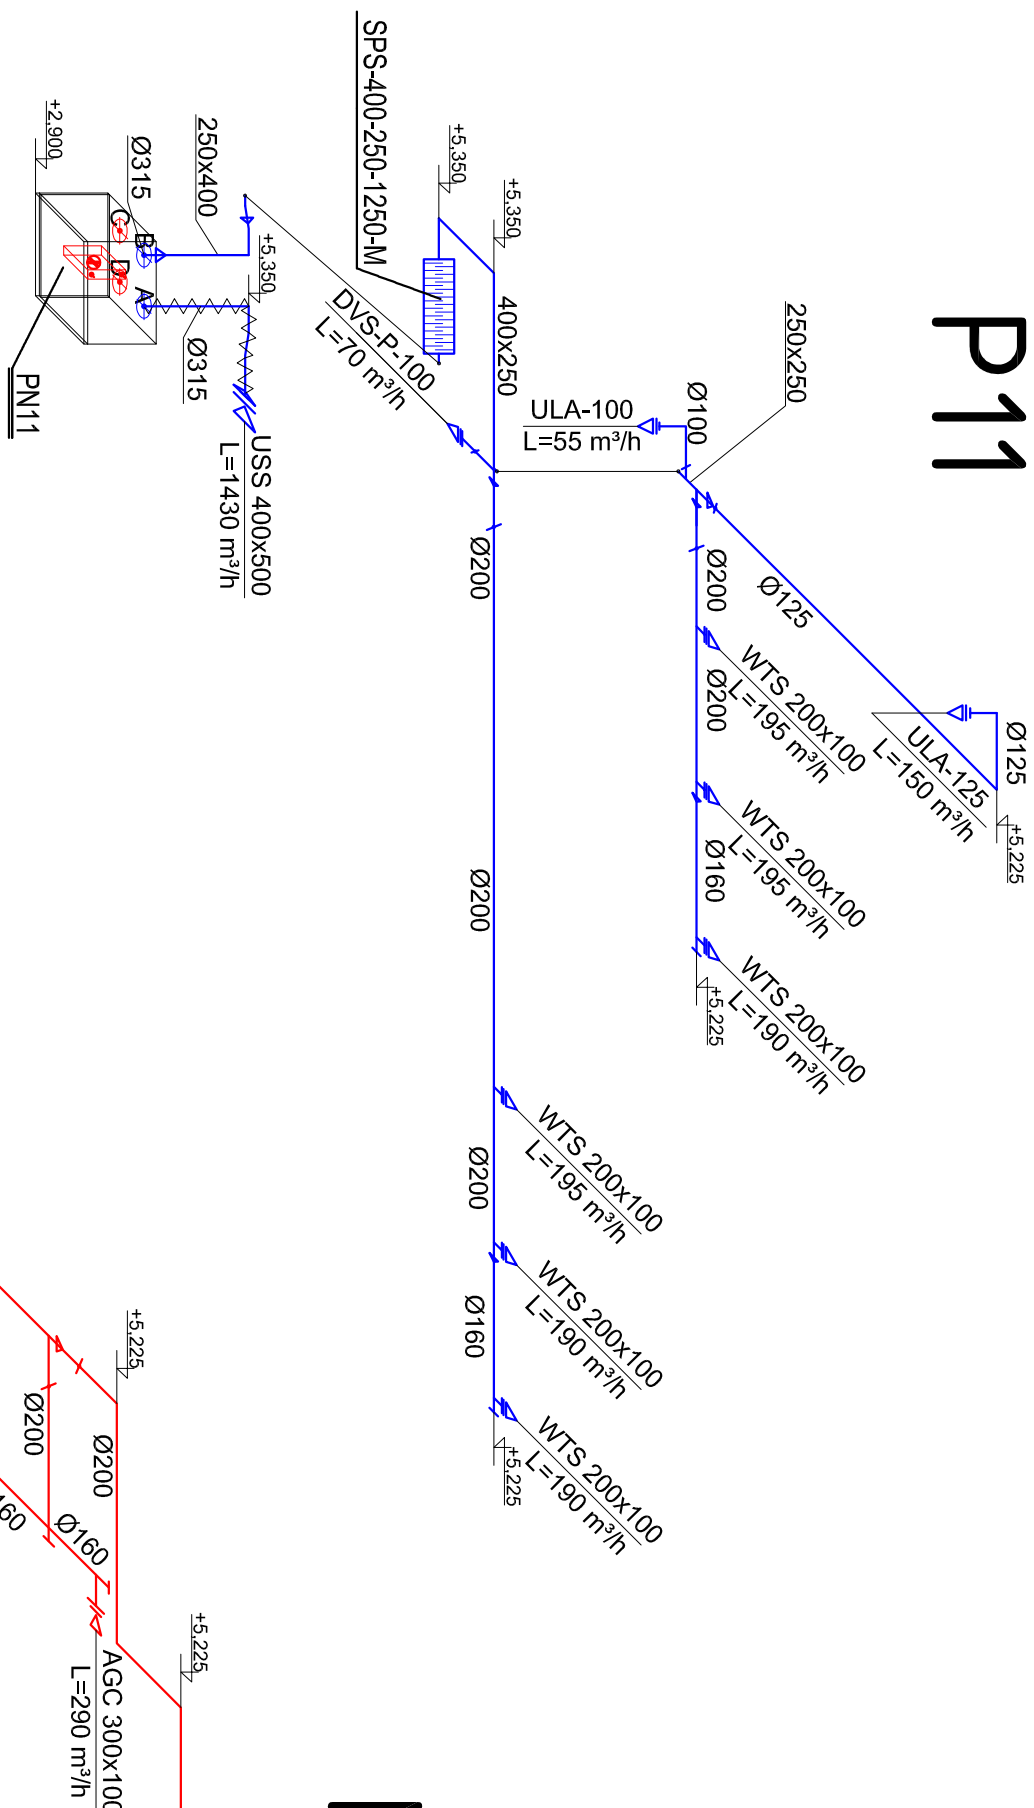



Pr

[illegible]

SIA "Līvland group", Brīvības iela 47, Rīga, LV-1010			
Būvprojekta vadītājs E.Cēpiņš	Pasūtītājs Jelgavas novada pašvaldība	Adrese: Vilce, Vilces pagasts, Jelgavas novads	
AVK daļas vadītājs A.Palens	Pasūt.Nr. 002/16	Objekts: Vilces sākumskolas ēkas ienākšotīa atjaunošana,	Stadija BP
Izstrādāja A.Palens	Datums 25.04.2016.	Ventilācijas sistēmu P11 un N11 shēmas.	
			
Arhīva Nr. 002.16.00.AVK-01.0		Mērogs 1:100	Lapa AVK-26
		Lapas 28	