




ATBALSTA BLOKS LĪKUMAM
Virsskats

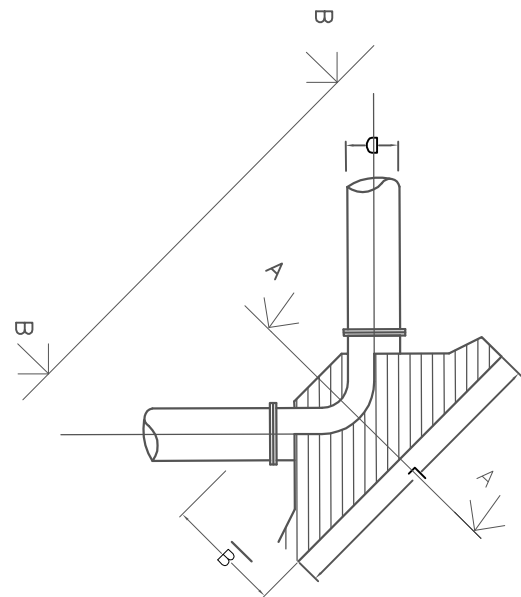


Griezums A-A

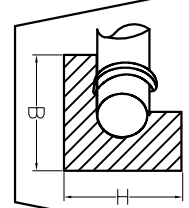


Skats B-B

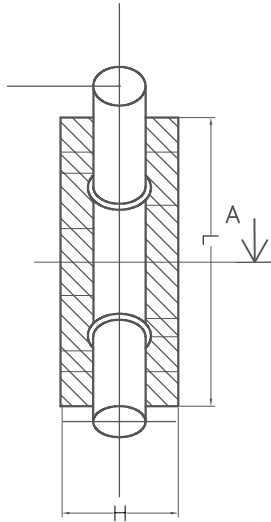

PAMATNE
AIZBIDNIM AKĀ
Skats E-E

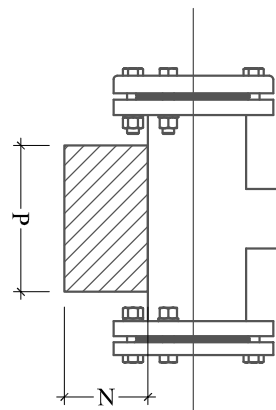

PAMATNE
AIZBIDNIM AKĀ
Virsskats

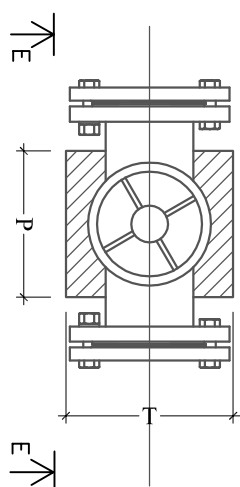


Caurules diametrs	11°	22°	30°	45°	60°	68°	90°	H	B	BETONA MARKA
	200	200	200	350	500	500	600	500	150	
110	200	200	200	350	500	500	600	500	150	B25


PAMATNES IZMĒRI

Caurules diametrs	A	H	K	M	N	P	T	BETONA MARKA
100	300	300	120	240	250	150	180	B25

Ugunsdzēsības hidranta akas plāns
M 1:20

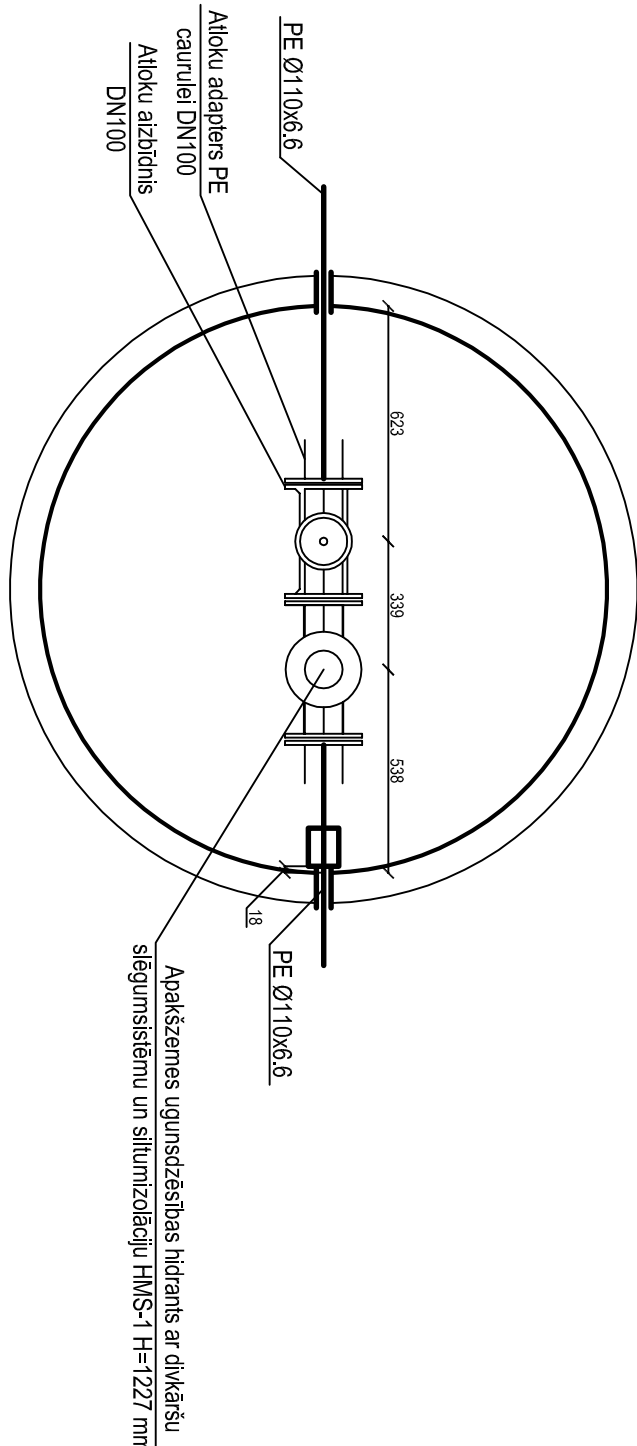


Ugunsdzēsības hidranta akas griezumš
M 1:20

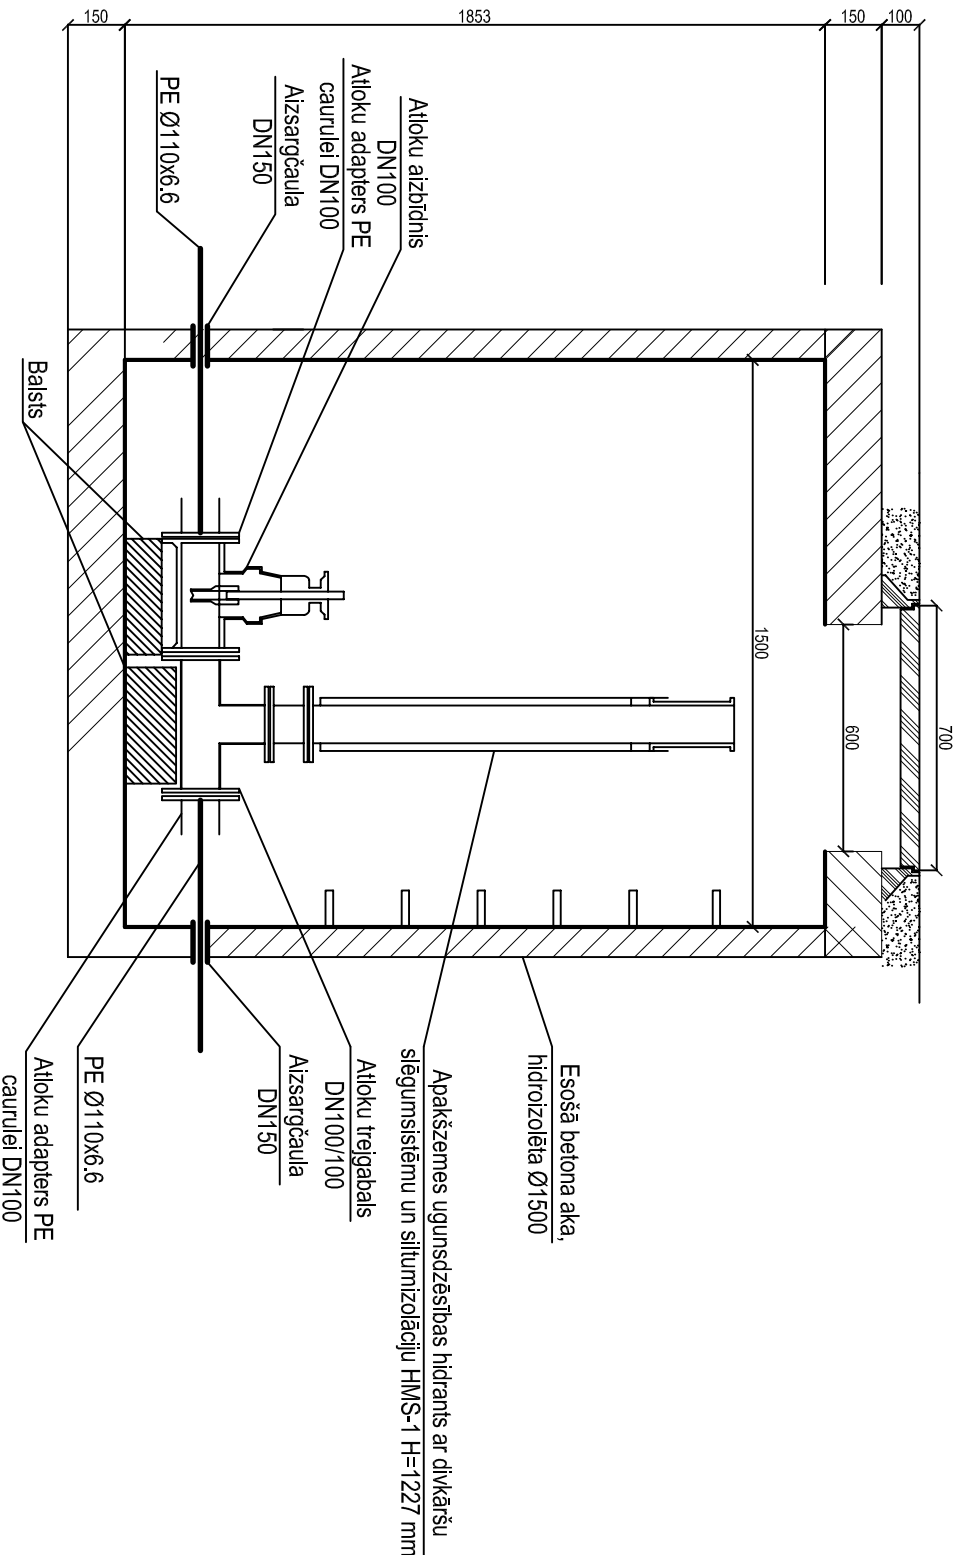


- Piezīmes:
1. Aizbīdīti ugunsdzēsības hidranti uzstādīti uz betona bāzēm.
2. Nepieciešamo hidranta augstumu precīzēt būvniecības laikā.

Ūdensvada mezgla detaļizācija
Pievienojums nāgstājrajai caurulei
M1

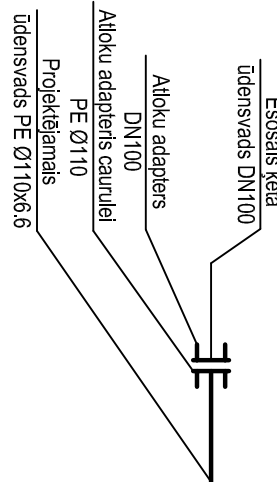

Atrakto kabeļu aizsargāšana

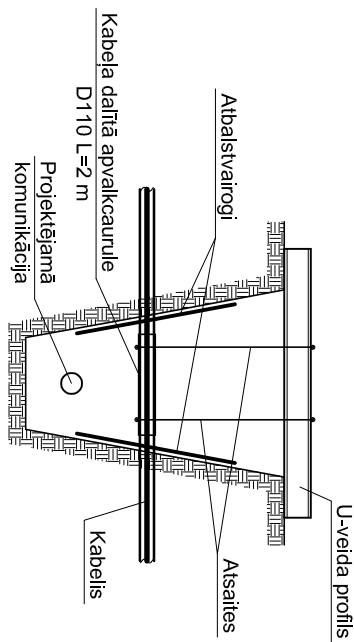

Anats	V. Uzvārds	Paraksts	Datums	Pasūtītājs:		Ras. marka/ Arhīva Nr.	
				Jelgavas novada pašvaldība		ŪKT-2015/41	
Būvpr. d. vad.	J.Matusevičs		07.04.2016	Objekts: "Vīlces pamatskolas teritorijas labiekārtošana" Vīlces pamatskola un sporta nams Vīlces pag. Jelgavas novads		Stādīja	Mērogs
Izstrādāja	K.Turnovs		07.04.2016			BP	1:20
						ŪKT-4	Lapa
							Lapas
				Ūdensvada mezgla detaļizācija, ugunsdzēsības hidranta aka		Būvpr. reg. Nr.3288-R	
						MONTAŽA	