




Griezums 1-1; M1:200

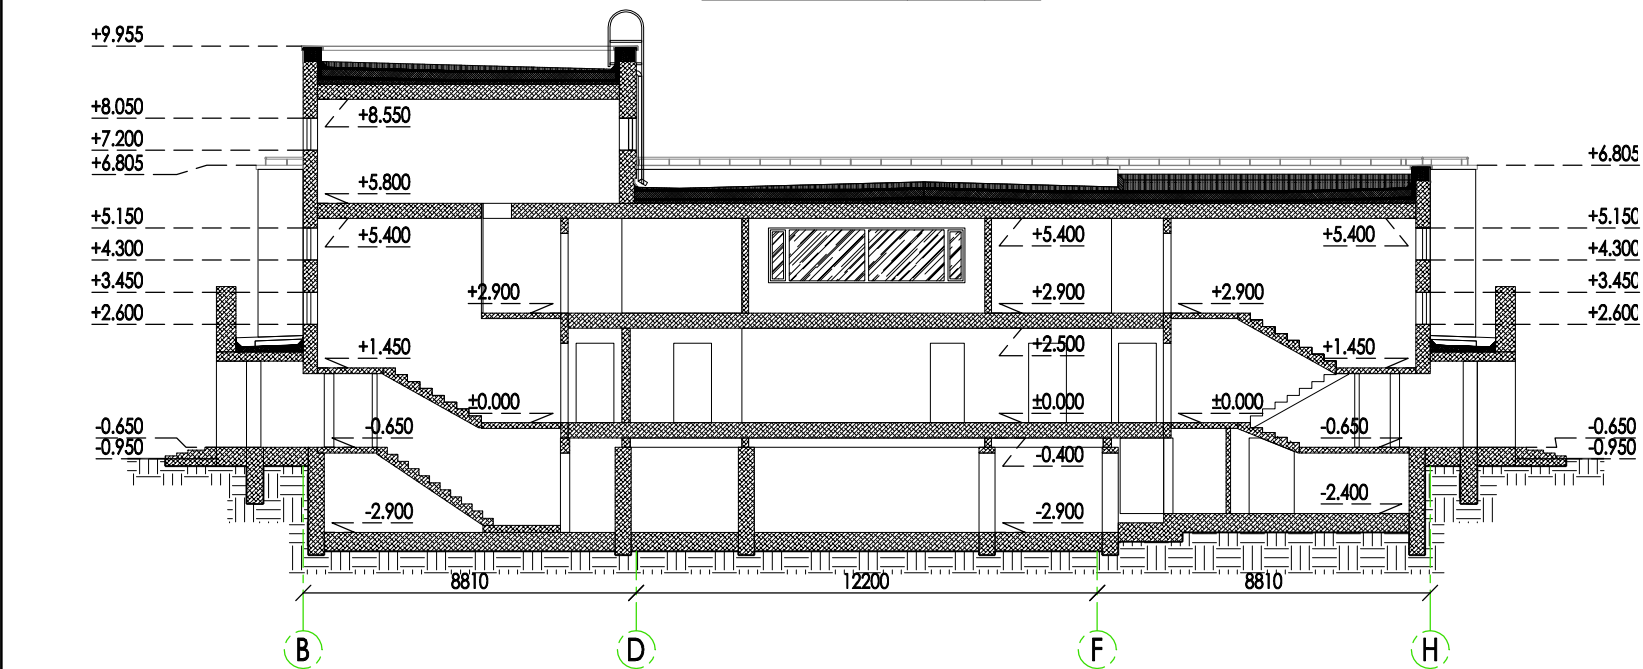

Griezums 2-2; M1:200

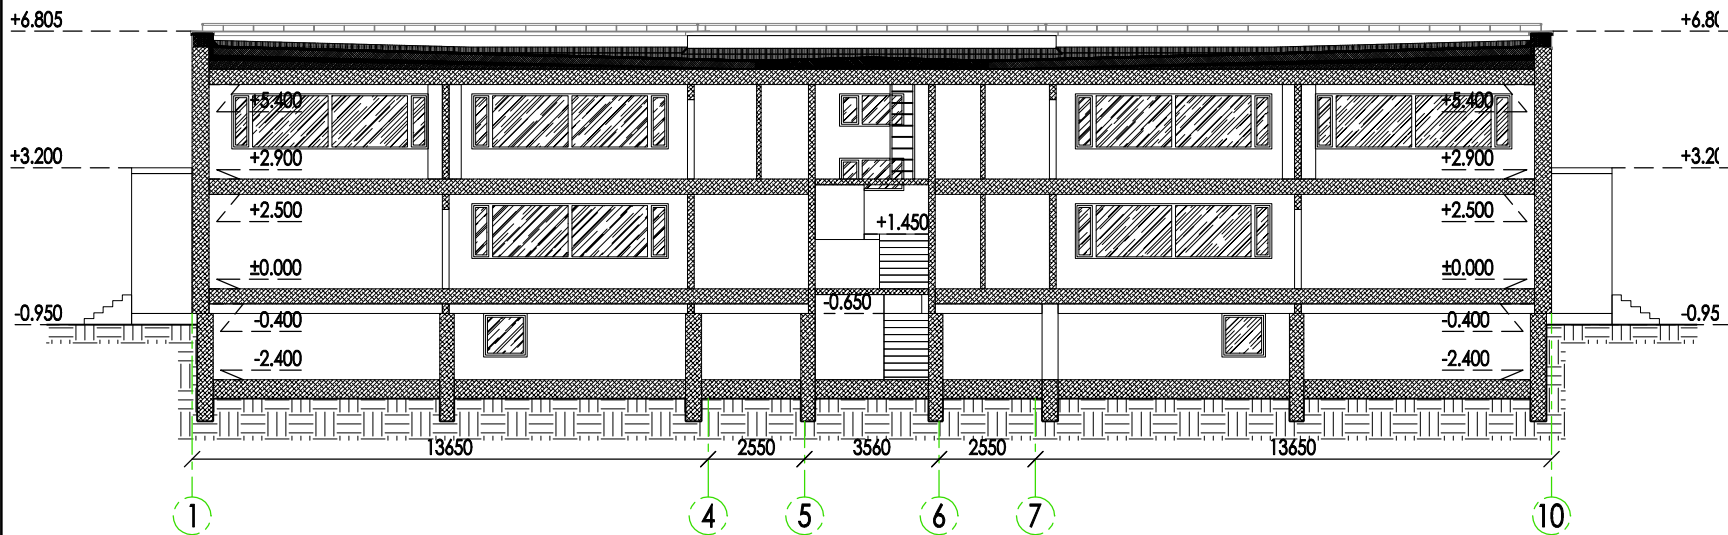

Griezums 3-3; M1:200

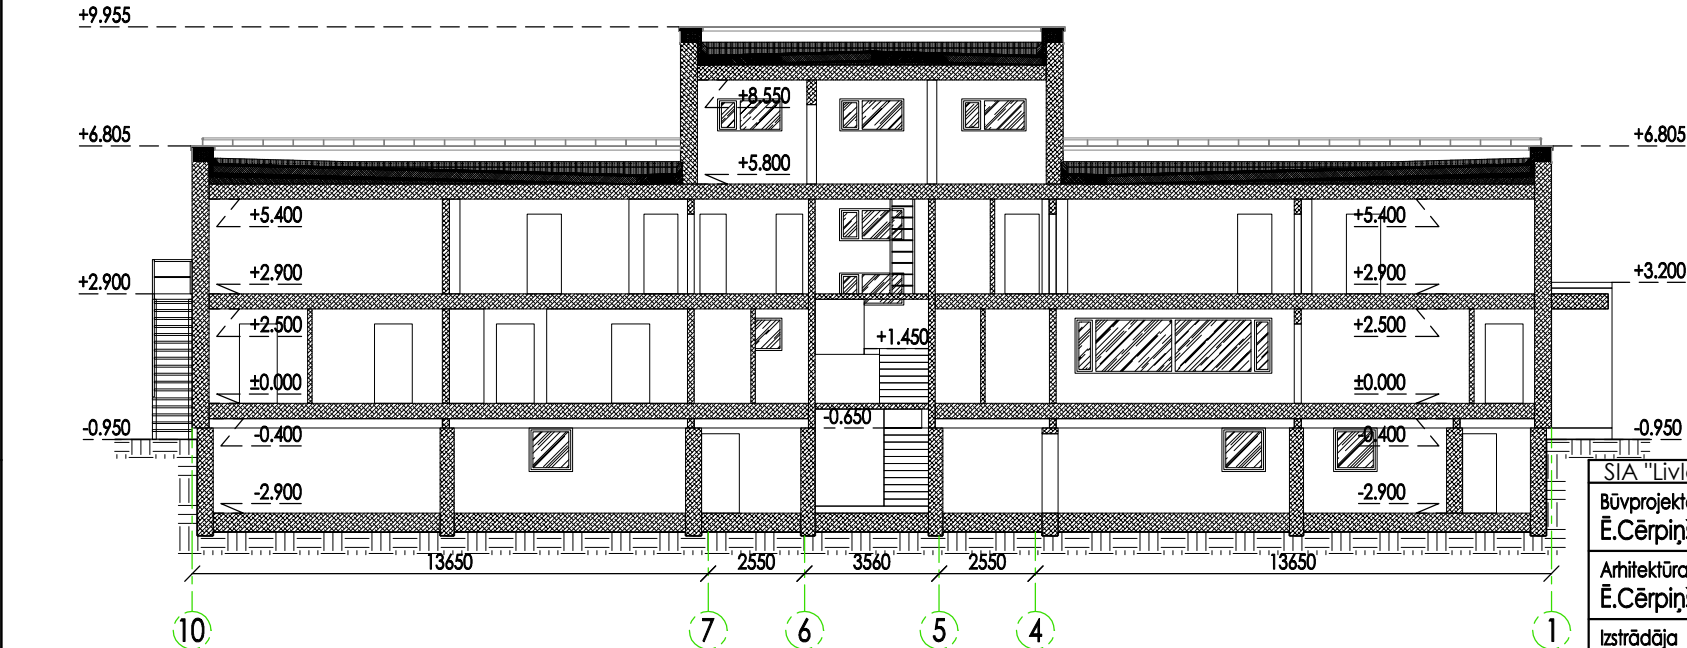

PIEZĪMES:
1. Izmēri doti milimetros, augstuma atzīmes metros;
2. Atzīmei ±0.000 atbilst 28.15 Latvijas normālo augstumu sistēmā;

LIETOTIE APZĪMĒJUMI	
	Bitumena jumta segums
	Esošās konstrukcijas
	Gāzbetona mūris (parapeta paaugstināšanai)
	Siltumizolācija
	Hidroizolācija
	Keramzībetons (jumta slīpuma veidošanai)

SIA "Livland group", Brīvības iela 47, Rīga, LV-1010					
Būvprojekta vadītājs Ē.Cērpiņš	Pasūtītājs Jelgavas novada pašvaldība	Adrese Vilce, Vilces pagasts, Jelgavas novads.			
Arhitektūras daļas vadītājs Ē.Cērpiņš	Pasūt. Nr. 002/16	Objekts Vilces sākumskolas fasādes vienkāršotā atjaunošana.	Stadija VA		
Izstrādāja A.Builis	Datums 10.02.2016.	Griezumi 1-1, 2-2 un 3-3.		Arhīva Nr. 002.16.00.AR-06.0	
		Mērogs 1:100	Lapa AR-06	Lapas Nr. —	