GRIEZUMS A-A
M1:50

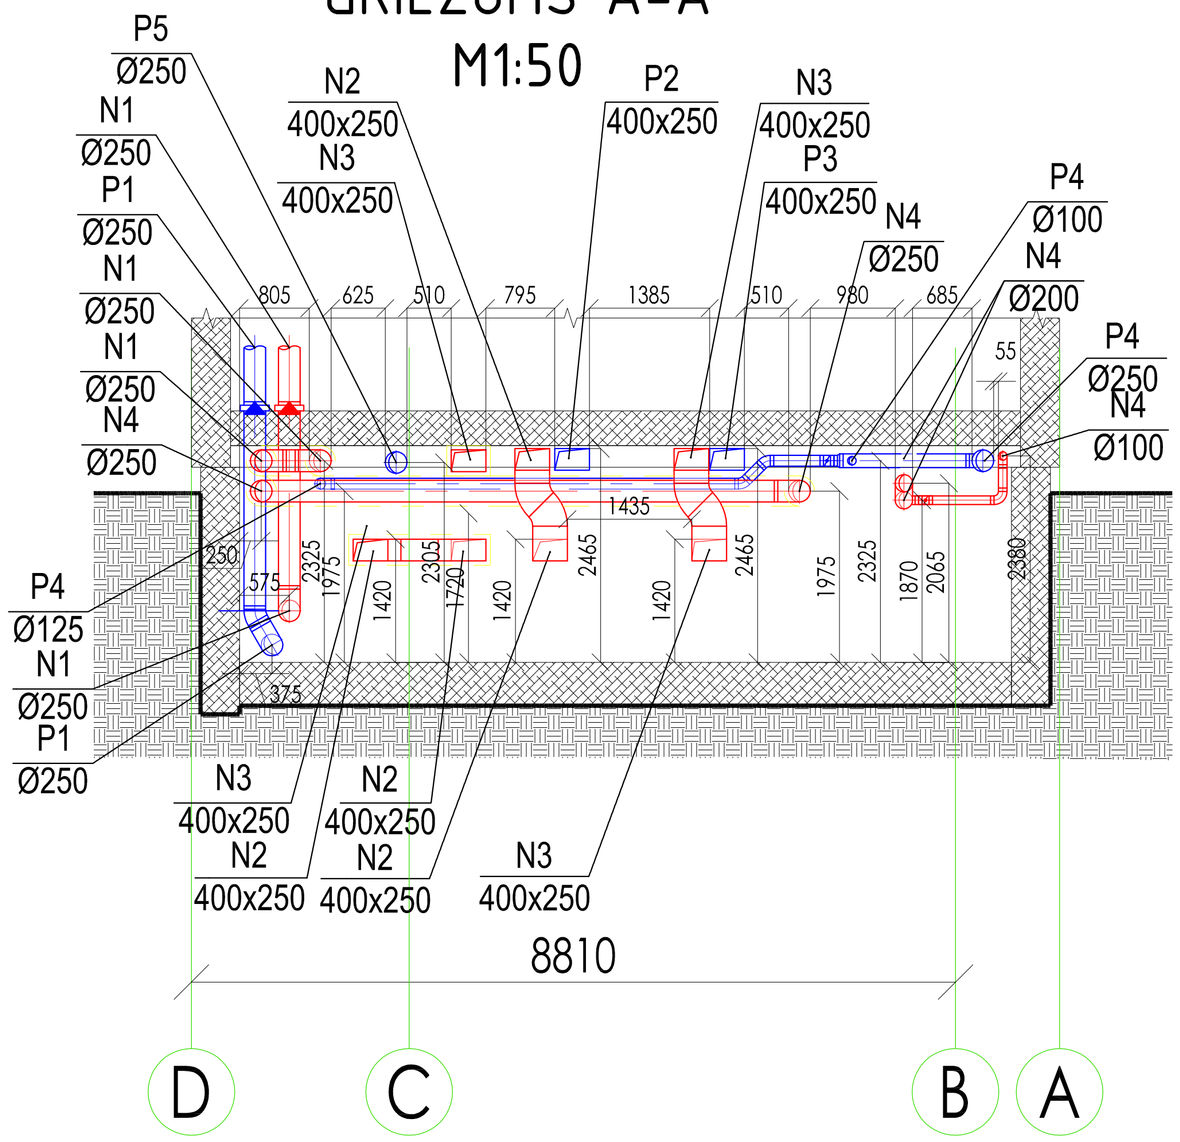

GRIEZUMS B-B
M1:50

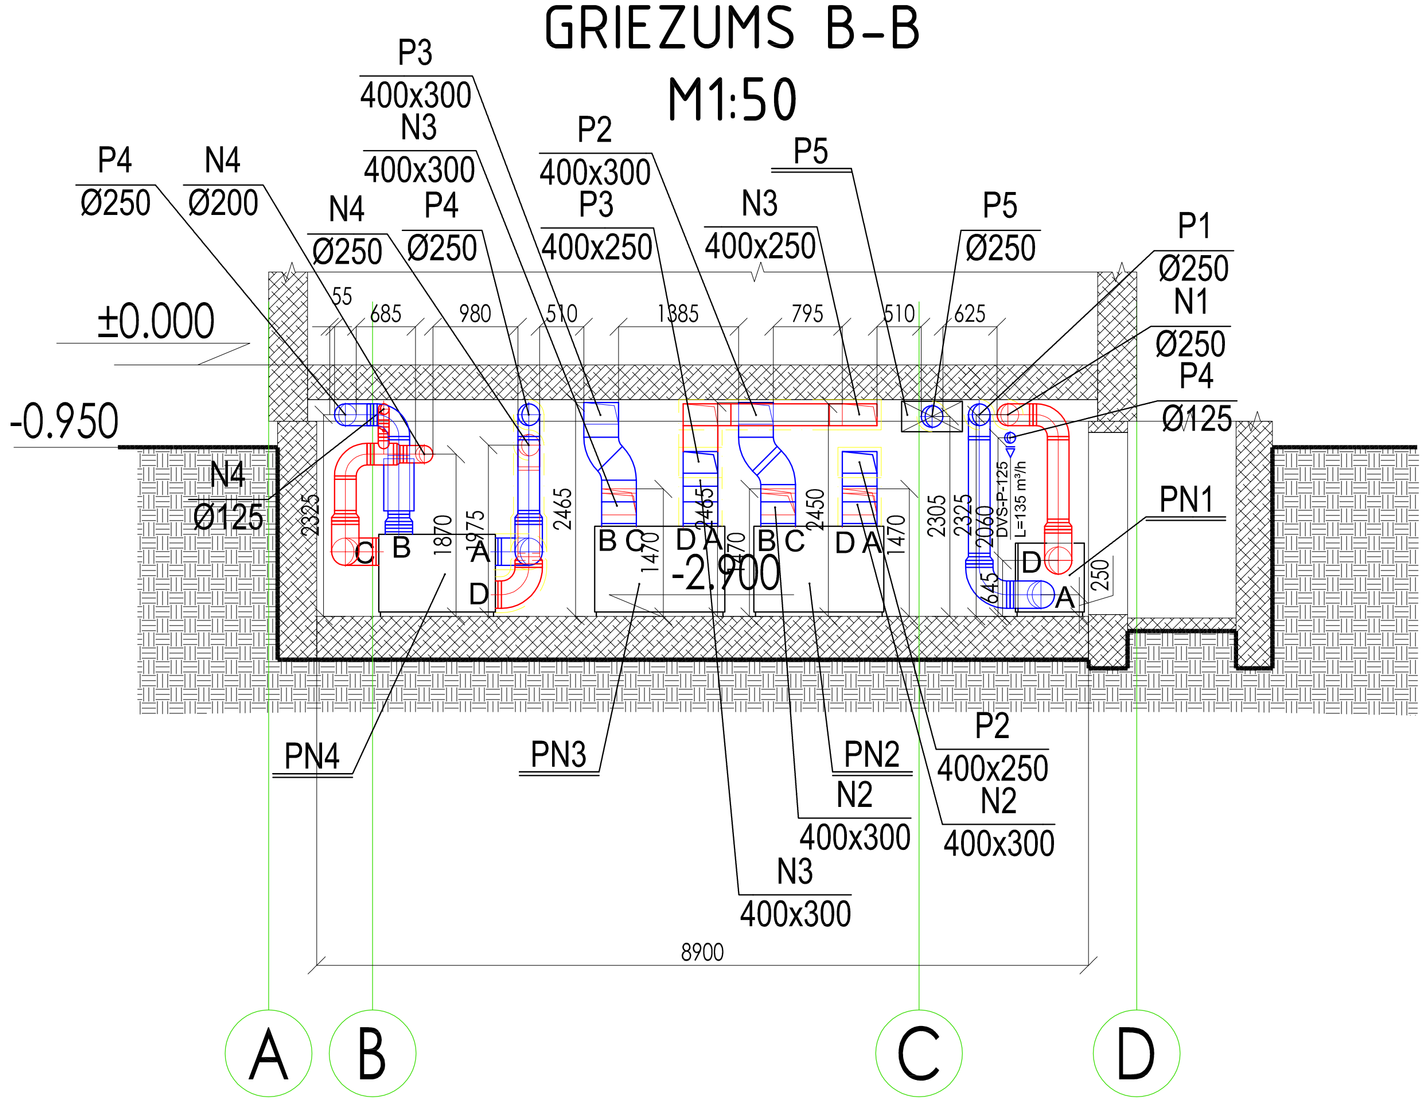

GRIEZUMS C-C
M1:50

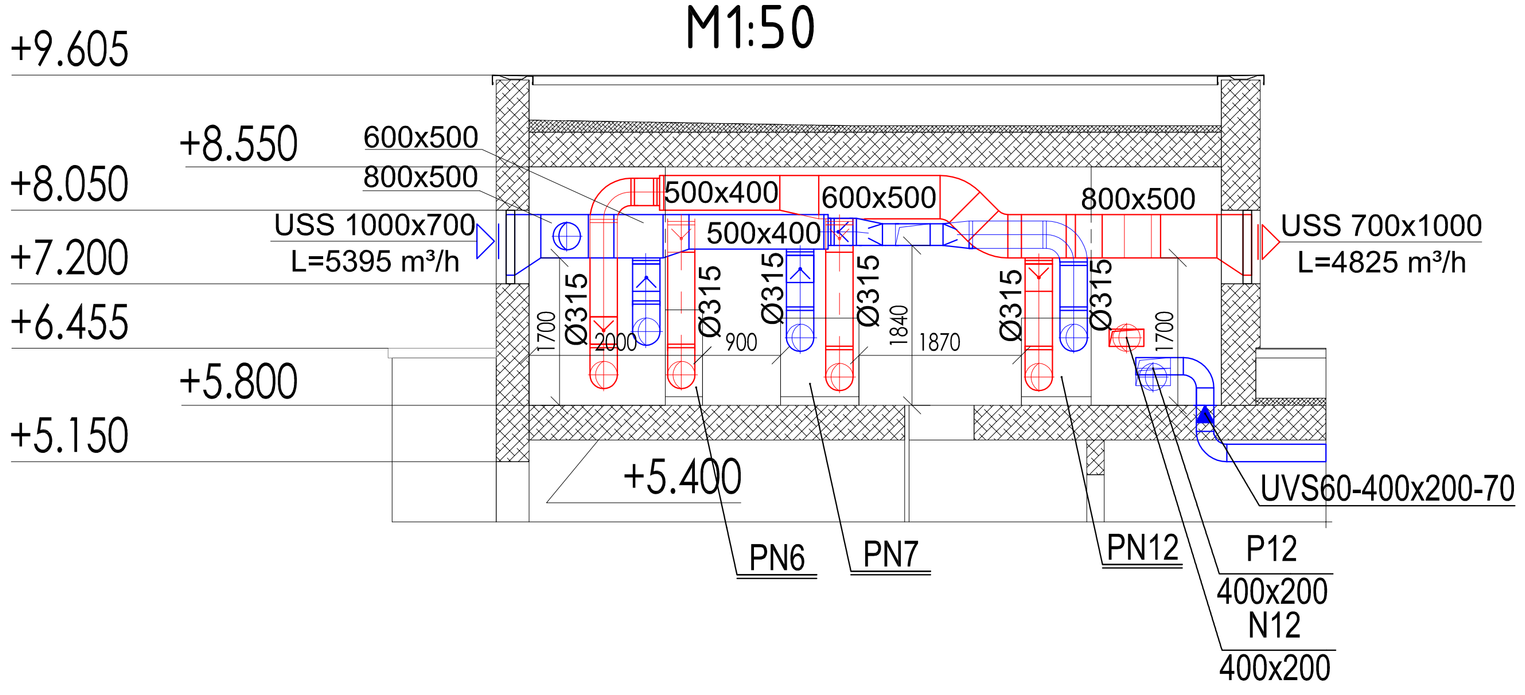

GRIEZUMS D-D
M1:50

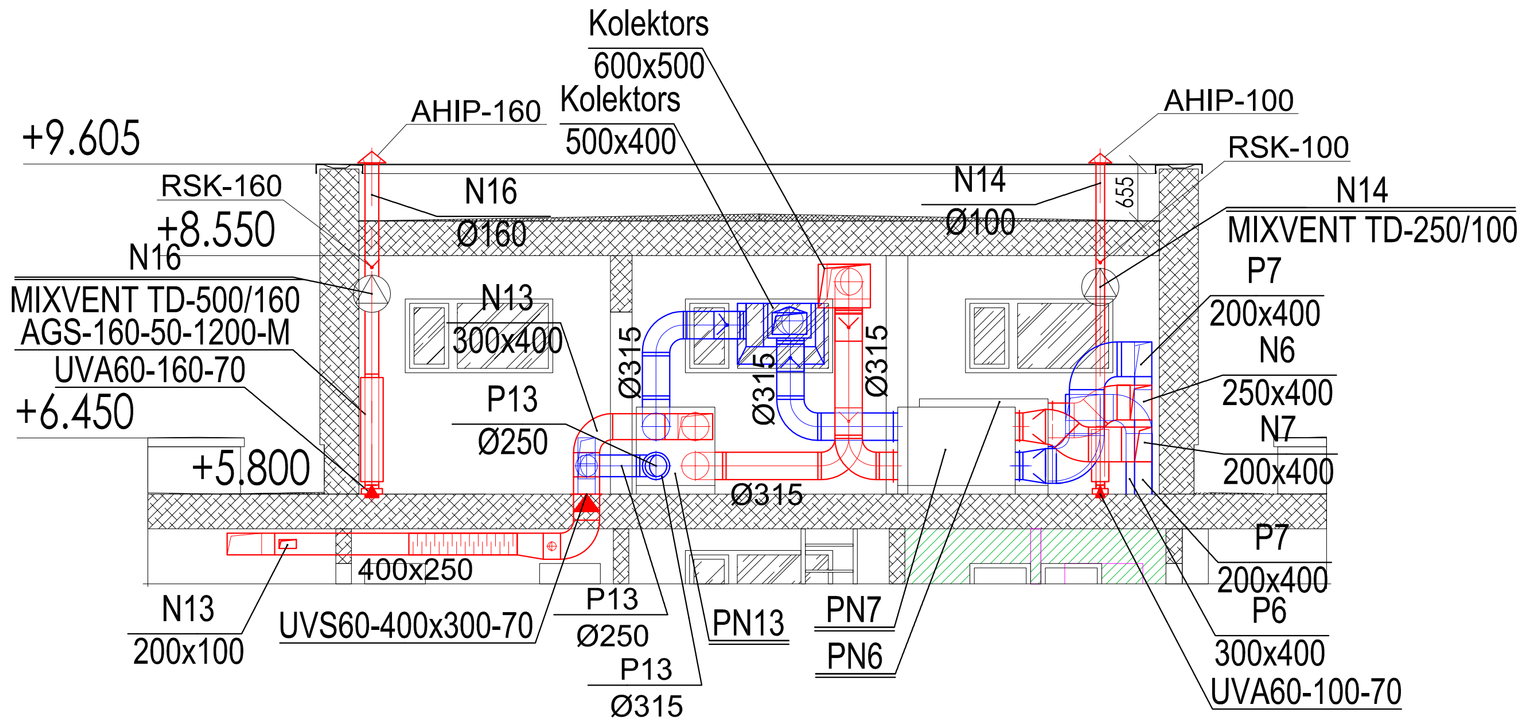

PIEZĪMES

1. Gaisa vadu kolektorus ventkameru robežās pirms ventilācijas agregāta ārā gaisa virzienā izolēt ar firmas "PAROC" puscietas akmens vates paklājiem "MAT 35 ALC" 100mm biezumā, pārklātiem ar alumīnija foliju. Pārējo izmēru gaisa ieņemšanas un izmešanas gaisa vadus ārā gaisa virzienā ventkameru un koplietošanas telpu robežās izolēt ar firmas "PAROC" puscietas akmens vates paklājiem "MAT 35 ALC" 50mm biezumā, pārklātiem ar alumīnija foliju, tāpat kā izolējamī gaisa vadi pagraba telpās, kurās tiek nodrošināta dežūrapkures temperatūra.
2. Gaisa vadiem, kuri šķērso ventkameru, ugunsnodalījumu, vertikālo ventilācijas kanālu un šahtu sienas, un starpstāvu pārsegumus, paredzēts uzstādīt uguns drošus vārstus ar uguns izturības robežu ne zemāku par LBN 231-15 p.164 norādītajiem ugunsdrošo šķērsļu ugunsizturības robežas šķērsošanas noteikumiem. Ja uguns drošais vārsts netiek lestrādāts norobežojošajā konstrukcijā saskaņā ar uguns drošo vārstu ražotāju rekomendācijām, tad gaisa vada posmus, kurī ir starp norobežojošo konstrukciju (ieskaitot gaisa vadu pašā norobežojošajā konstrukcijā) un uguns drošo vārstu, nepieciešams izolēt ar ugunsnoturīgu cauruvotu akmens vates paklāju "PAROC WM 80". 3. Pēc uguns drošo vārstu uzstādīšanas norobežojošajā konstrukcijā, montāžas ailu spraugas aizpildāmas ar ugunsdrošiem (EI60) hermetizējošiem materiāliem.
4. Gaisa vadu montāža zem grīestiem paredzēta lespējamī tuvāk starpstāvu pārsegumiem. Gaisa vadu augstumu atzīmes shēmās dotas taisnstūra gaisa vadiem to augšējāī malāī, bet apaļiem gaisa vadiem - to asij. Pirms montāžas darbu uzsākšanas, attiecīgo sadaļu montāžas darbu vadītājiem savstarpēji ir jāprecizē augstumu atzīmes visu inženierkomunikāciju šķērsošanās vietās.
5. Pirms iekārtu un materiālu pasūtīšanas precizēt izmērus uz vietas.
6. Gaisa vadu profilaktiskai tīrīšanai paredzētas tīrīšanas lūkas, kuras būvtojamas saskaņā ar LVS ENV 12097 noteikumiem.
7. Gaisa vadus izgatavot rūpnieciskī no cinkota skārda ar savienojuma vietu un veldgabalu hermetizējošiem savienojumiem - bīvgumījām un gumijas bīvgredzeniem. gaisa vadu skārda biezums - saskaņā ar LBN 231-15 p.125 un p.126.
8. Montāžu un pieņemšanas darbus veikt saskaņā ar LBN 231-15 un iekārtu ražotāju montāžas instrukcijām.

SIA "Livland group", Brīvības iela 47, Rīga, LV-1010				LIVLAND GROUP LIVLAND
Būvprojekta vadītājs Ē.Cērpiņš	Pasūtītājs Jelgavas novada pašvaldība	Adrese: Vilce, Vilces pagasts, Jelgavas novads		
AVK daļas vadītājs A.Pālens	Pasūt.Nr. 002/16	Objekts: Vilces sākumskolas ēkas vienkāršota atjaunošana.	Stadija BP	
Izstrādāja A.Pālens	Datums 25.04.2016.	Griezumi A-A, B-B, C-C un D-D ar ventilācijas sistēmā.	Mērogs 1:50	Lapa AVK-15 / Lapas 28
			Arhīva Nr.	002.16.00.AVK-01.0