Lietus ūdens analizācijas tīklu aksonometriskās shēmas. (bez mēroga)

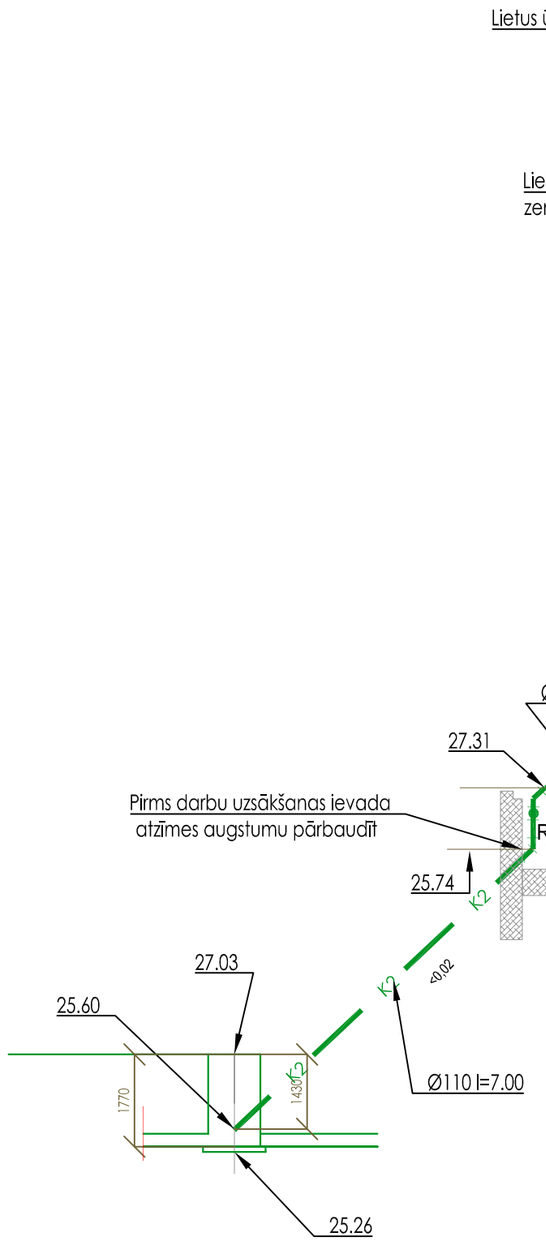

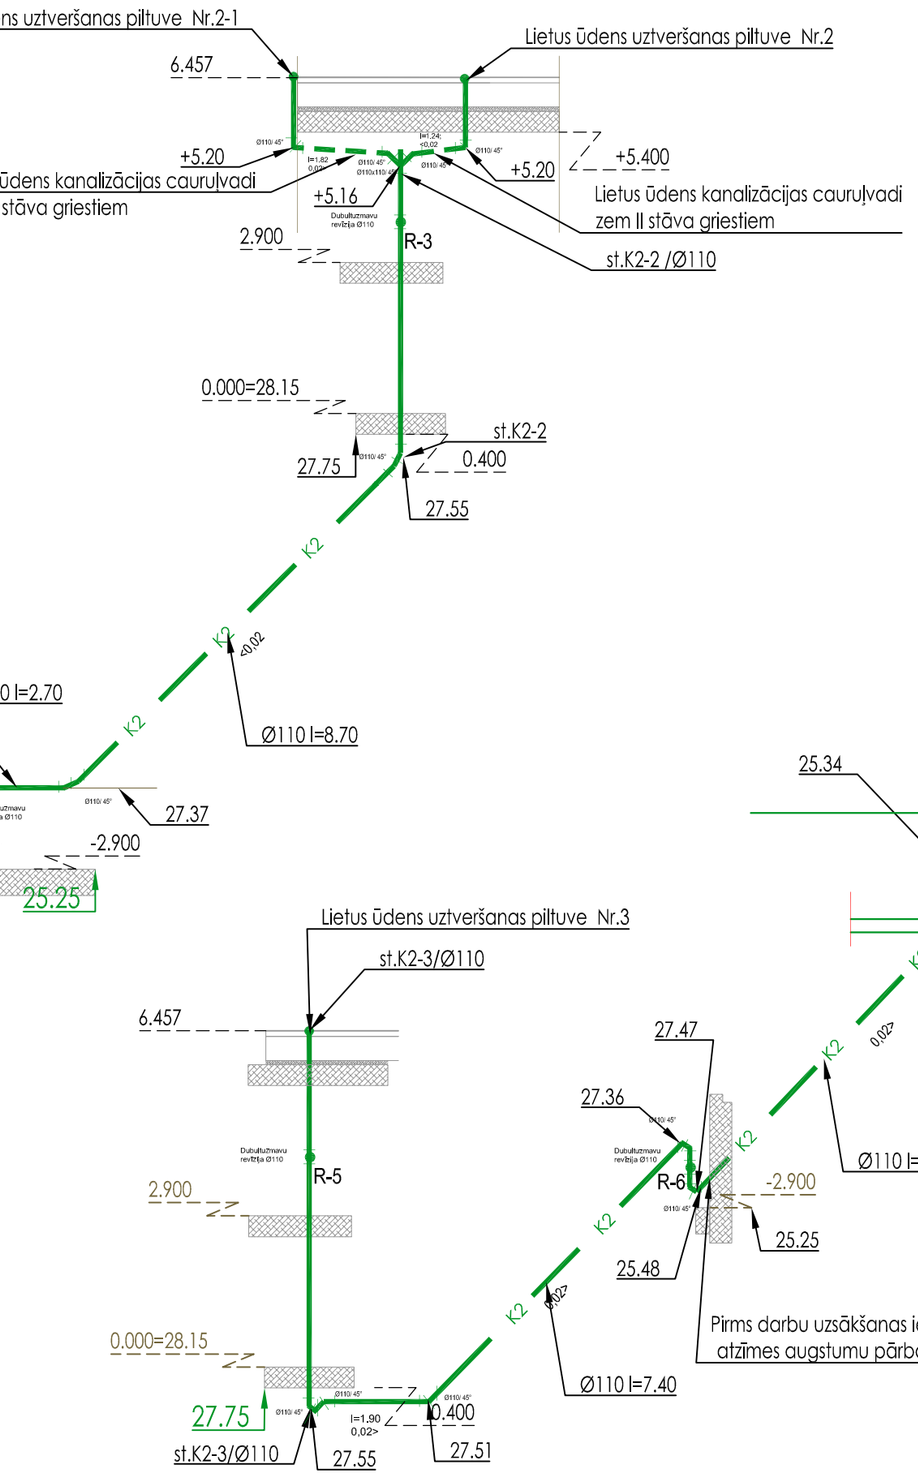

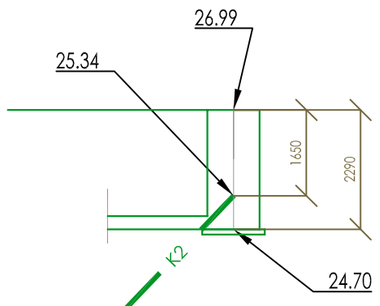

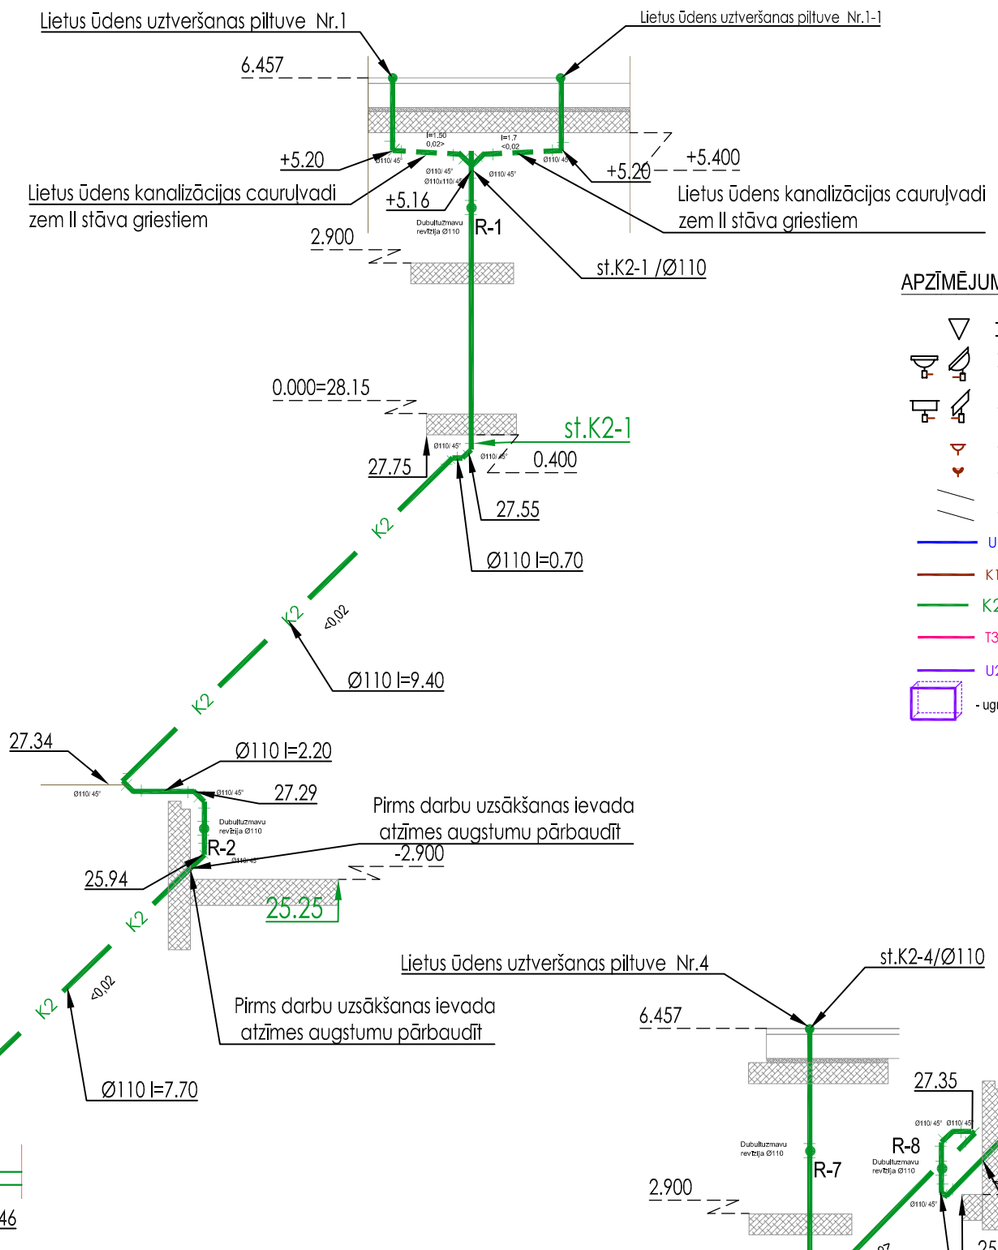

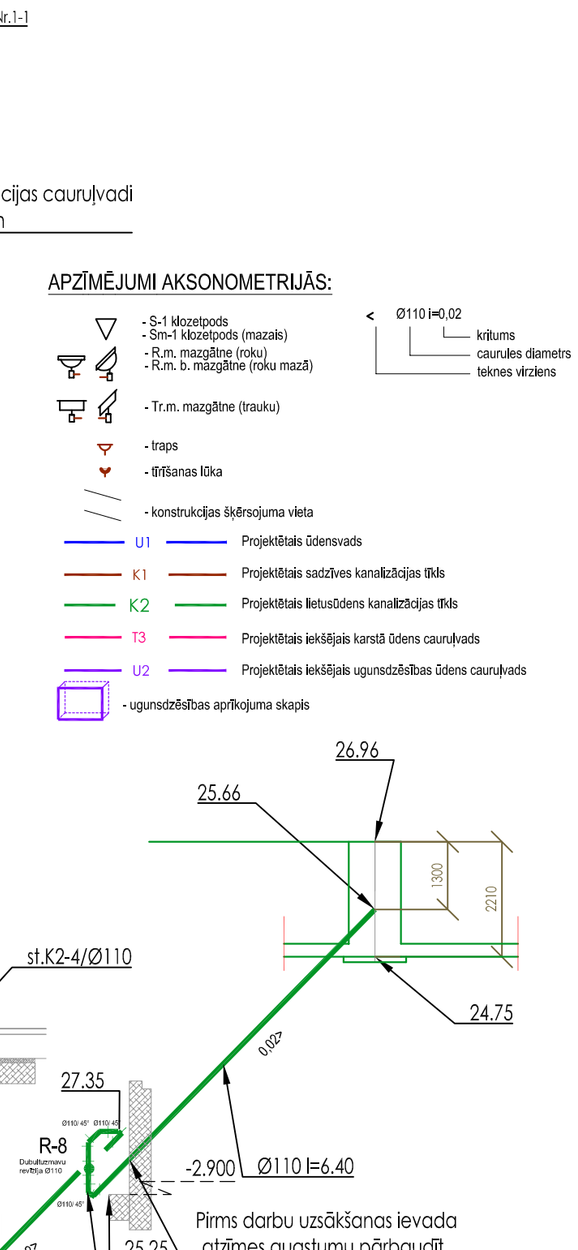

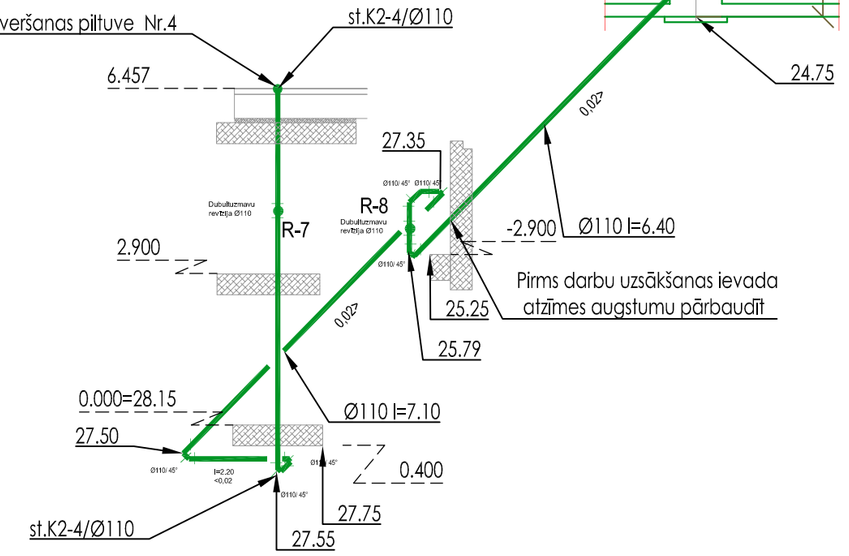

PIEZĪMES:

1. Izmēri doti milimetros, augstuma atzīmes metros;
2. Atzīmei ±0.000 atbilst 28.15 Latvijas normālo augstumu sistēmā;
3. Vispārīgos rādītājus skatīt lapā ŪKT-1. Ūdensvada, ugunsdzēsības ūdensvada , sadzīves kanalizācijas tīklu plānus skatīt rasējumos ŪKT-2:3:4;5. Ūdensvada, ugunsdzēsības ūdensvada , sadzīves kanalizācijas tīklu aksonometriskās shēmas skatīt rasējumos ŪKT-6:7;8;9. Ūdens uzskaites mezglu shēmas skatīt rasējumā ŪKT-10
4. Ūdensvada cauruļvadi izbūvējami no Uponor daudzslāņu caurulēm (unipipe) vai analoga.
5. Ūdensvada cauruļvadi virs piekārtajiem griestiem un iebūvēti grīdā un sienās izolējami
6. Ūdensvada cauruļvadi virs piekārtajiem griestiem un iebūvēti grīdā un sienās izolējami . Ūdensvada cauruļvadi iebūvējami pagraba stāvā izolējami.
7. Esošā ūdensvada cauruļvada atzīmes precizēt uz vietas.
8. Esošās sadzīves kanalizācijas un lietus ūdens kanalizācijas cauruļvada atzīmes precizēt uz vietas.

Projektētājs: LIVLAND GROUP LIVLAND SIA "Livland Group". Baznīcas ielā 31-8, Rīga,LV-1010, Tālrunis:26574346;info@livland.lv			
Amats	Vārds, uzvārds	Paraksts	Datums
Būvproj.d.vad.	Inta Leite		03.2016.
Projektēja	Inta Leite		03.2016.

Pasūtītājs:	Jelgavas novada pašvaldība, Vilce, Vilces pagasts, Jelgavas novads			
Objekts:	Vilces sākumskolas ēkas vienkāršotā atjaunošana	Stadija	Lapa	Lapas
Rasējums:	Lietus ūdens kanalizācijas tīklu aksonometriskās shēmas	BP	ŪKT-9	10
		Pasūtījuma Nr.JNP/5-34.3/15/415		
	Bez mēroga	Arh. Nr.		