

Apzīmējumi



NVR DAHUA



IP Kamera HFW2200



Kabelis CAT5e



Videonovērošanas postenis

Projektētājs:

SIA "Līvland Group",
Baznīcas ielā 31-8,
Rīga, LV-1010,
Tālrunis: 26574346; info@livland.lv

Pasūtītājs:

Bauskas novada dome

Objekts:

Vilces sākumskolas vienkāršotā atjaunošana.
Vilces sākumskola, Vilce, Vilces
pagasts, Jelgavas novads

Stadija

Lapa

Lapas

Amats

Vārds, uzvārds

Paraksts

Datums

Būvproj.vad.

A. Špaks

09.09.2015.

Projektēja

V.Langenfelds

09.09.2015.

Rasējums:

Apzīmējumi VN

TP


VS-15

25

Pasūtījuma Nr. 17-16./15/96


M 1:500

Arh. Nr. 70-2942

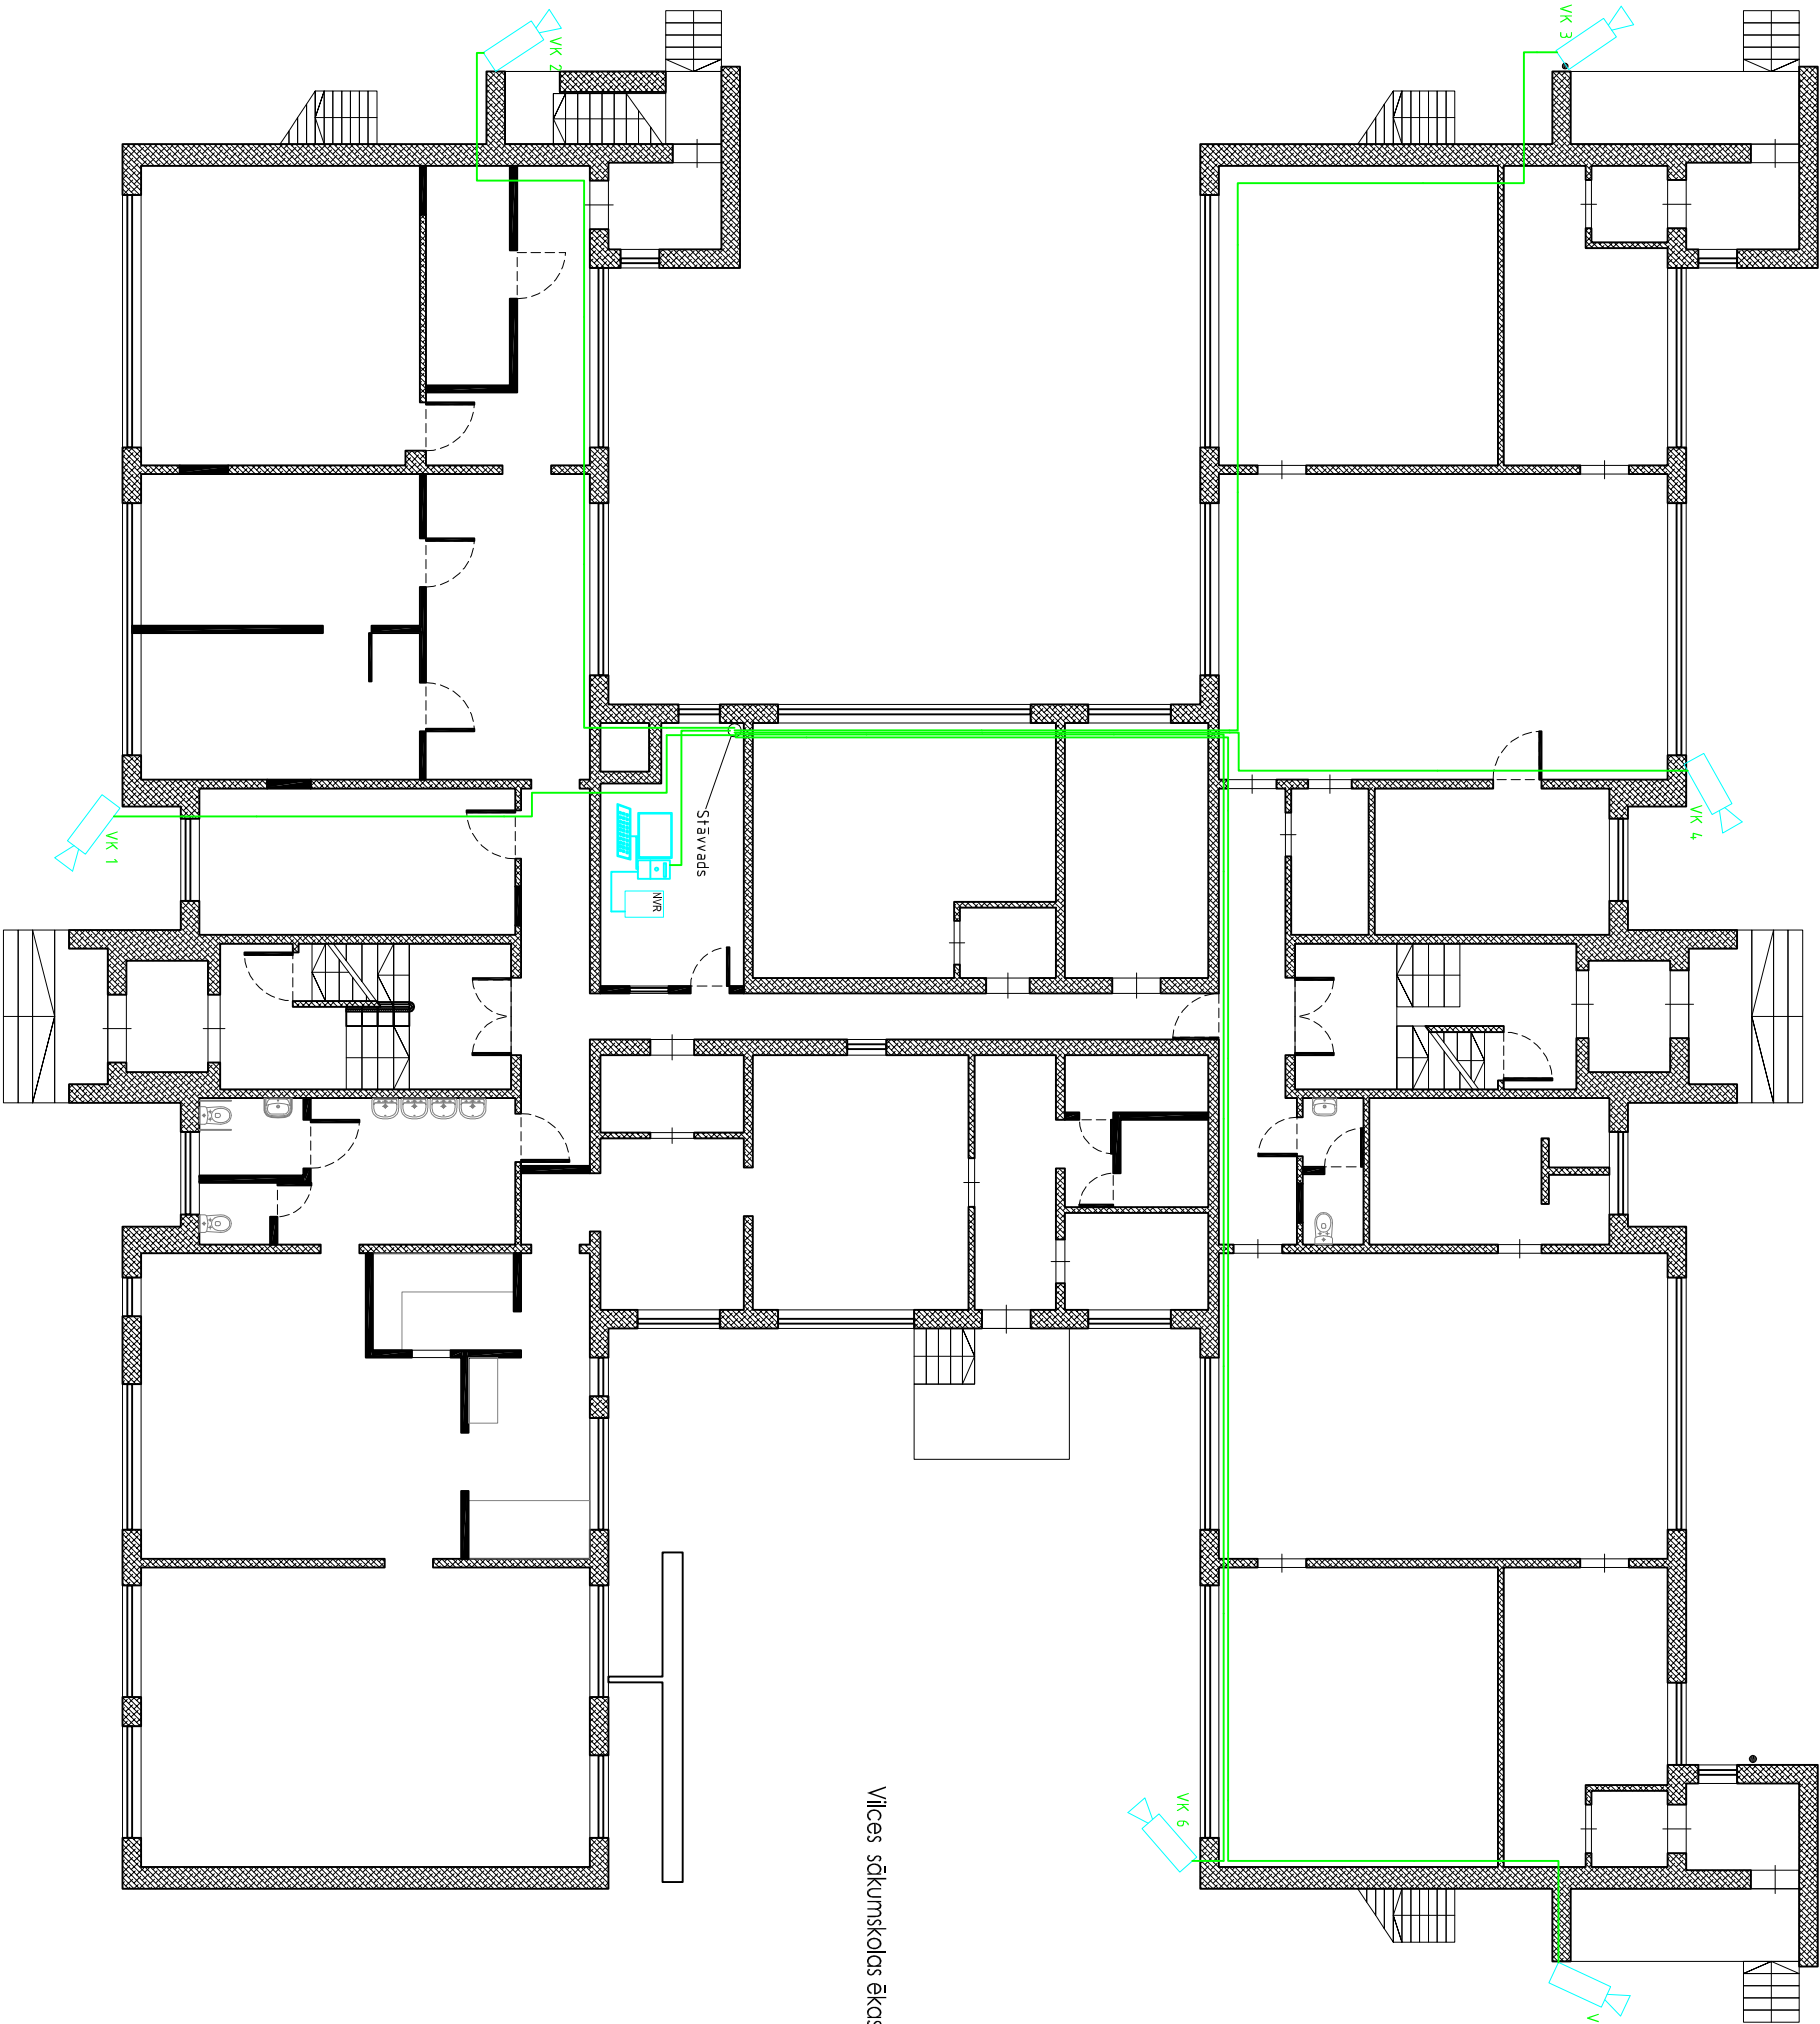

Vīces sākumskolas ēkas vienkāršotā atjaunošana

Projektētājs: SIA "Līland Group", Baznīcas ielā 31-8, Rīga, LV-1010, Tālrunis:26574346,info@liland.lv				Pasūtītājs: Bauskas novada dome			
Amats	Vārds, uzvārds	Paraksts	Datums	Objekts: Vīces sākumskolas vienkāršotā atjaunošana. Vīces sākumskola, Vīce, Vīces pagasts, Jelgavas novads			
Būvproj. vad.	A. Špaks		09.09.2015.	Rasējums: 1. stāva plāns VN			
Projektēja	V.Langenfelds		09.09.2015.	M 1:500	Arh. Nr. 70-2942		

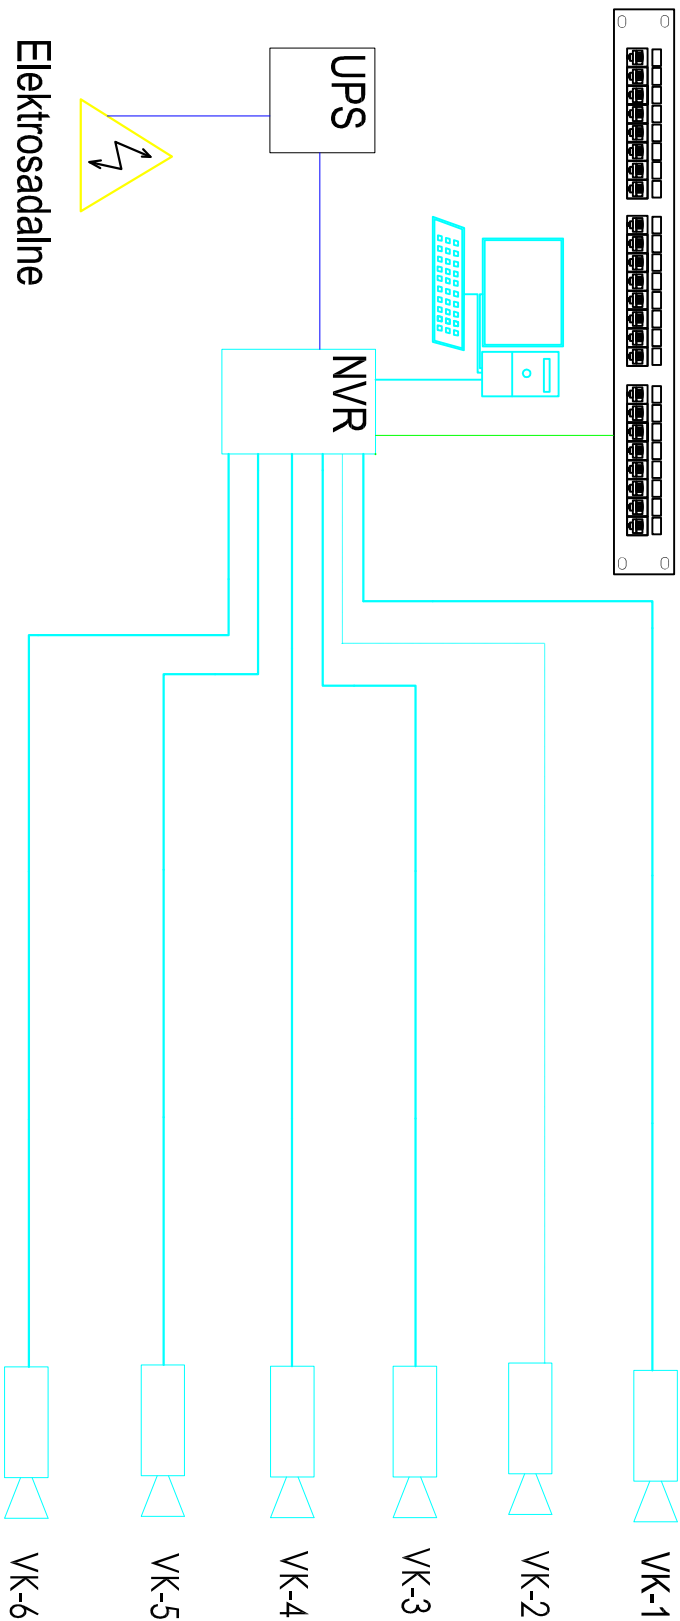

Projektētājs: SIA "Iklend Group", Baznīcas iela 31-8, Rīga, LV-1010, Tālrunis:26574346;info@iklendlv				Pasūtītājs: Bauskas novada dome				
Amats	Vārds, uzvārds	Paraksts	Datums	Objekts: Vīces sākumskolas vienkāršotā atjaunošana. Vīces sākumskola, Vīce, Vīces pagasts, Jelgavas novads				
Būvproj.vad.	A. Špaks		09.09.2015.	Rasējums: Stuktūrshēma VN				
Projektēja	V.Langenfelds		09.09.2015.					
				M 1:500			Arh. Nr. 70-2942	
					Stadija	Lapa	Lapas	
					TP	VS-17	25	
				Pasūtījuma Nr. 17-16./15/96				