
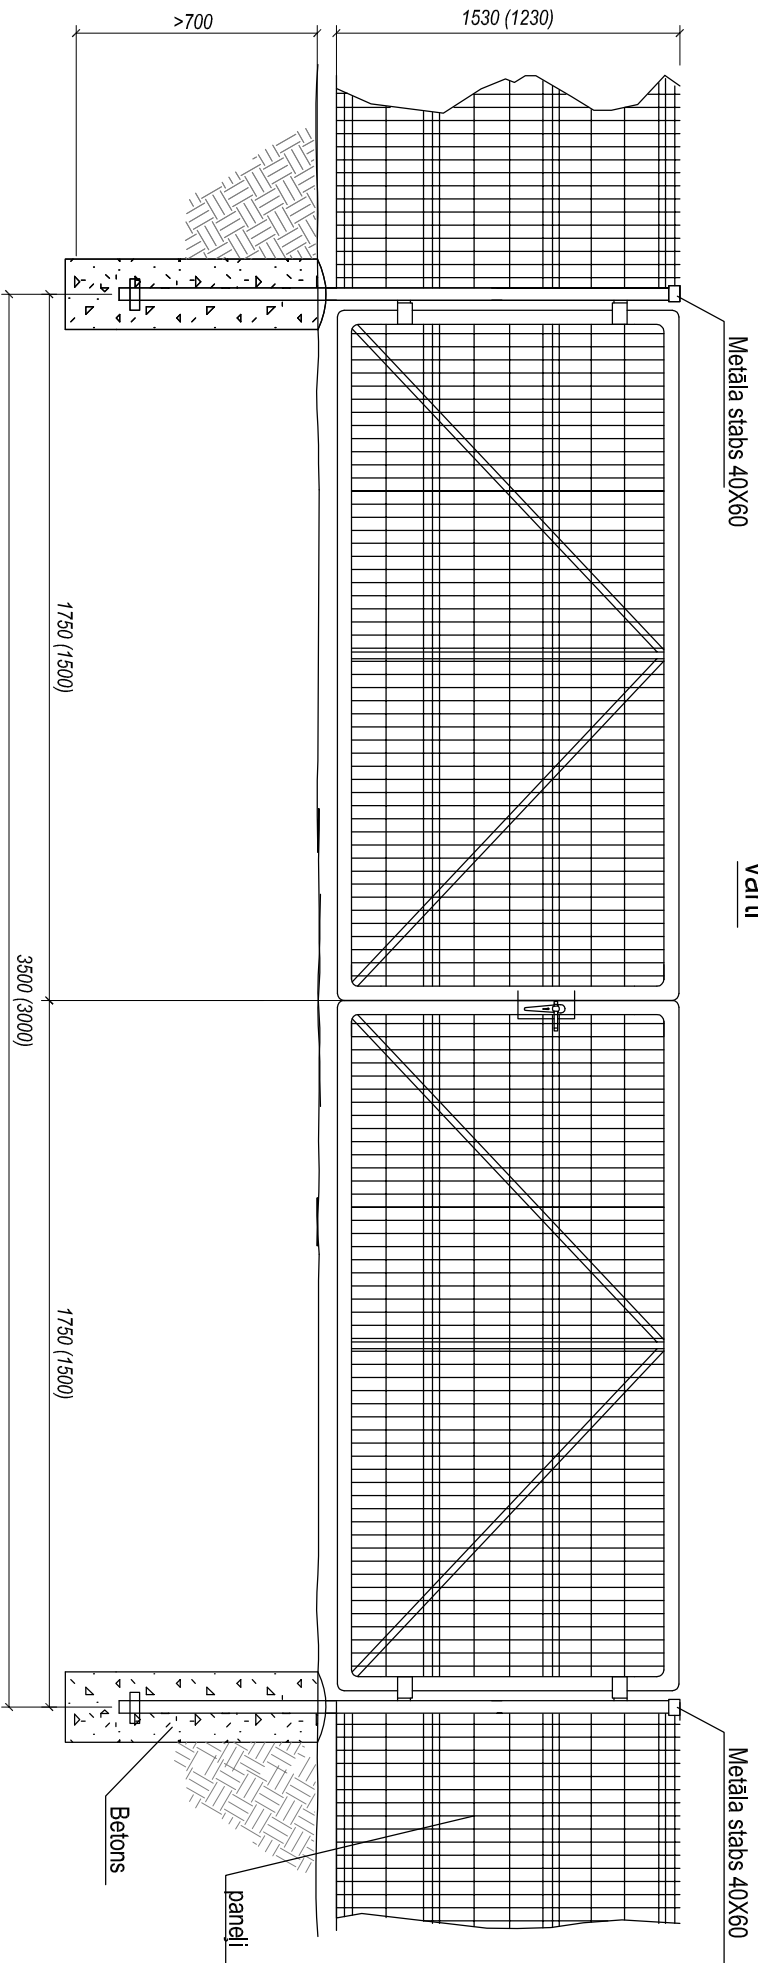


ŽOGA POSMS

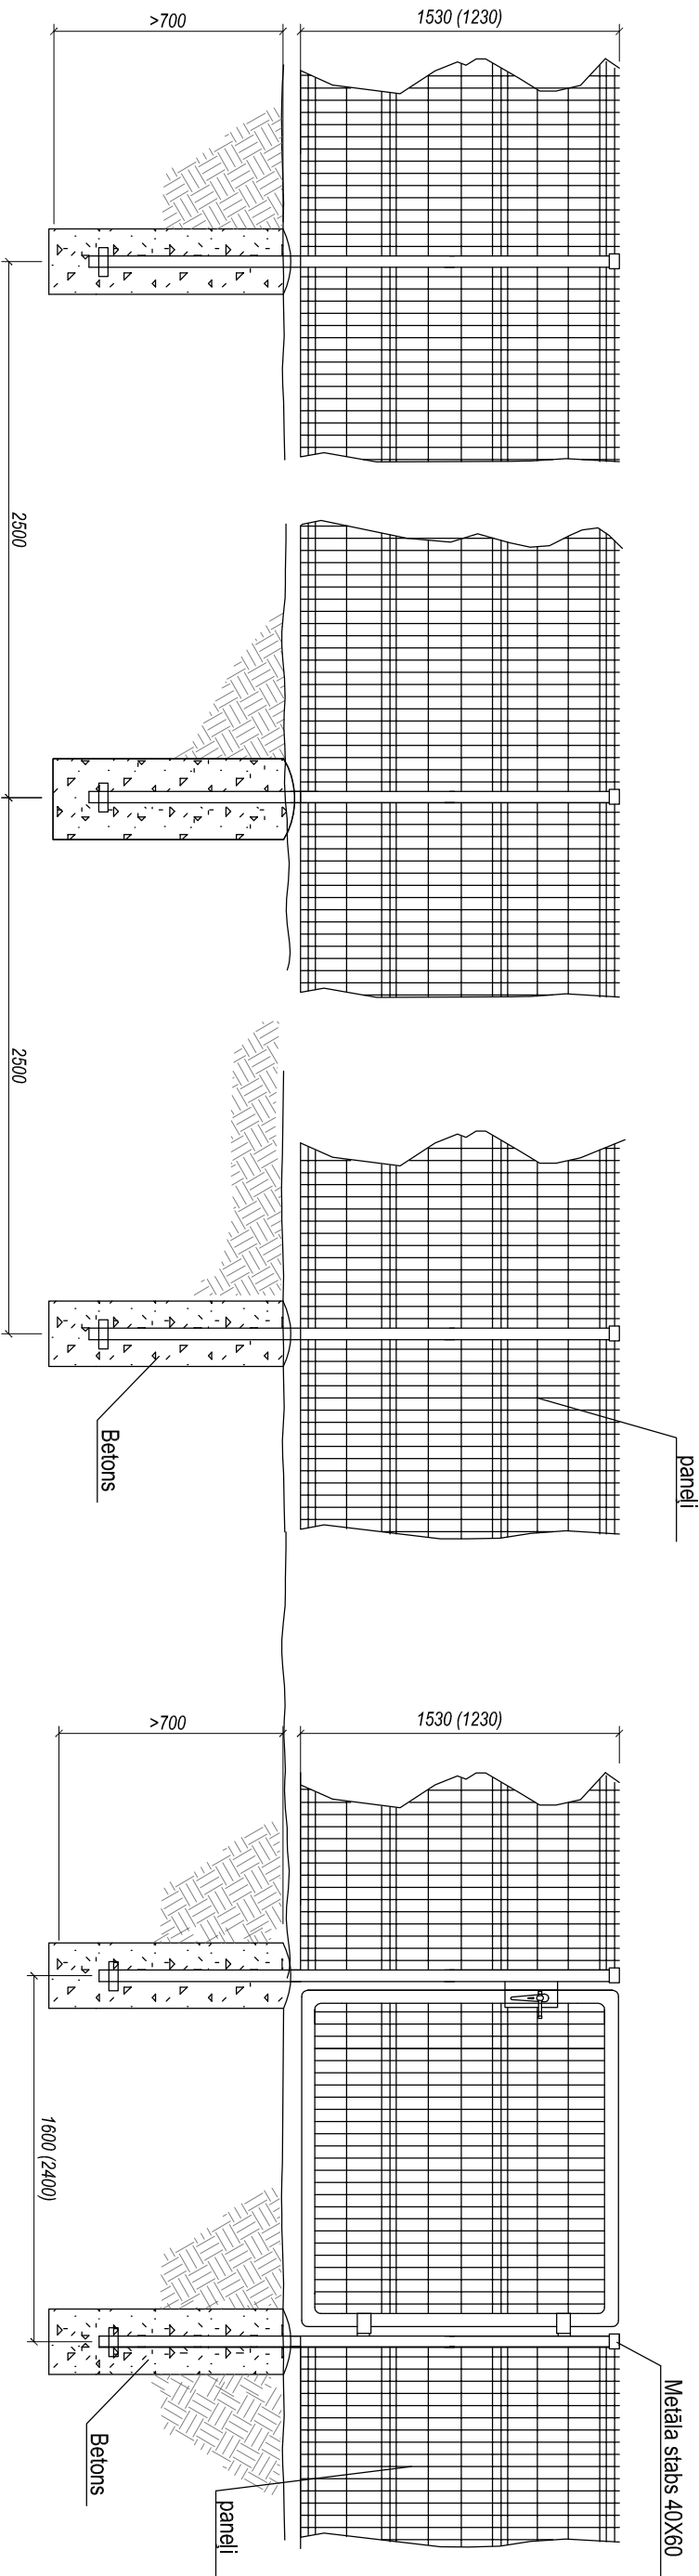

Eksplikācija:

Žoga panelis 3D, 1,53 x 2,5m x4mm - 204 gab.

Vārti - 3,0m - 1 gab.

vārti - 2,4 m - 1 gab.

vārti - 3,5m - 1 gab.

vārti - 1,6m - 1 gab.

Stabi paneļu žogam ZN+RAL6005,40 x 60 - 212 gab.

Žoga panelis 3D, 1,23 x 2,5m x4mm - 17 gab.

Vārti - 1,6 m - 1 gab.

vārti - 3,5 m - 1 gab.

Stabi paneļu žogam ZN+RAL6005,40 x 60 - 21 gab.

Pasūtītājs:				Pasūt. Nr.			
Jelgavas novada pašvaldība				138/2015			
Objekts:				Stadija			
Vilces pamatskolas teritorijas labiekārtošana.				Lapa			
Vilces pamatskola un Vilces sporta namu. Vilces pagasts,				BP			
Jelgavas nov.				ĢP-8			
Izstrādāja				L.Brakanska			
Proj.d.vad.				A. Ozols			
Žogs, H=1,53m; H=1,23m				SIA "NAMEJS PLUS"			
				Jelgava, Krievona 17-1, LV-3001, tālrunis: 63026630.			
				Vienotreg. Nr. 43803024773			