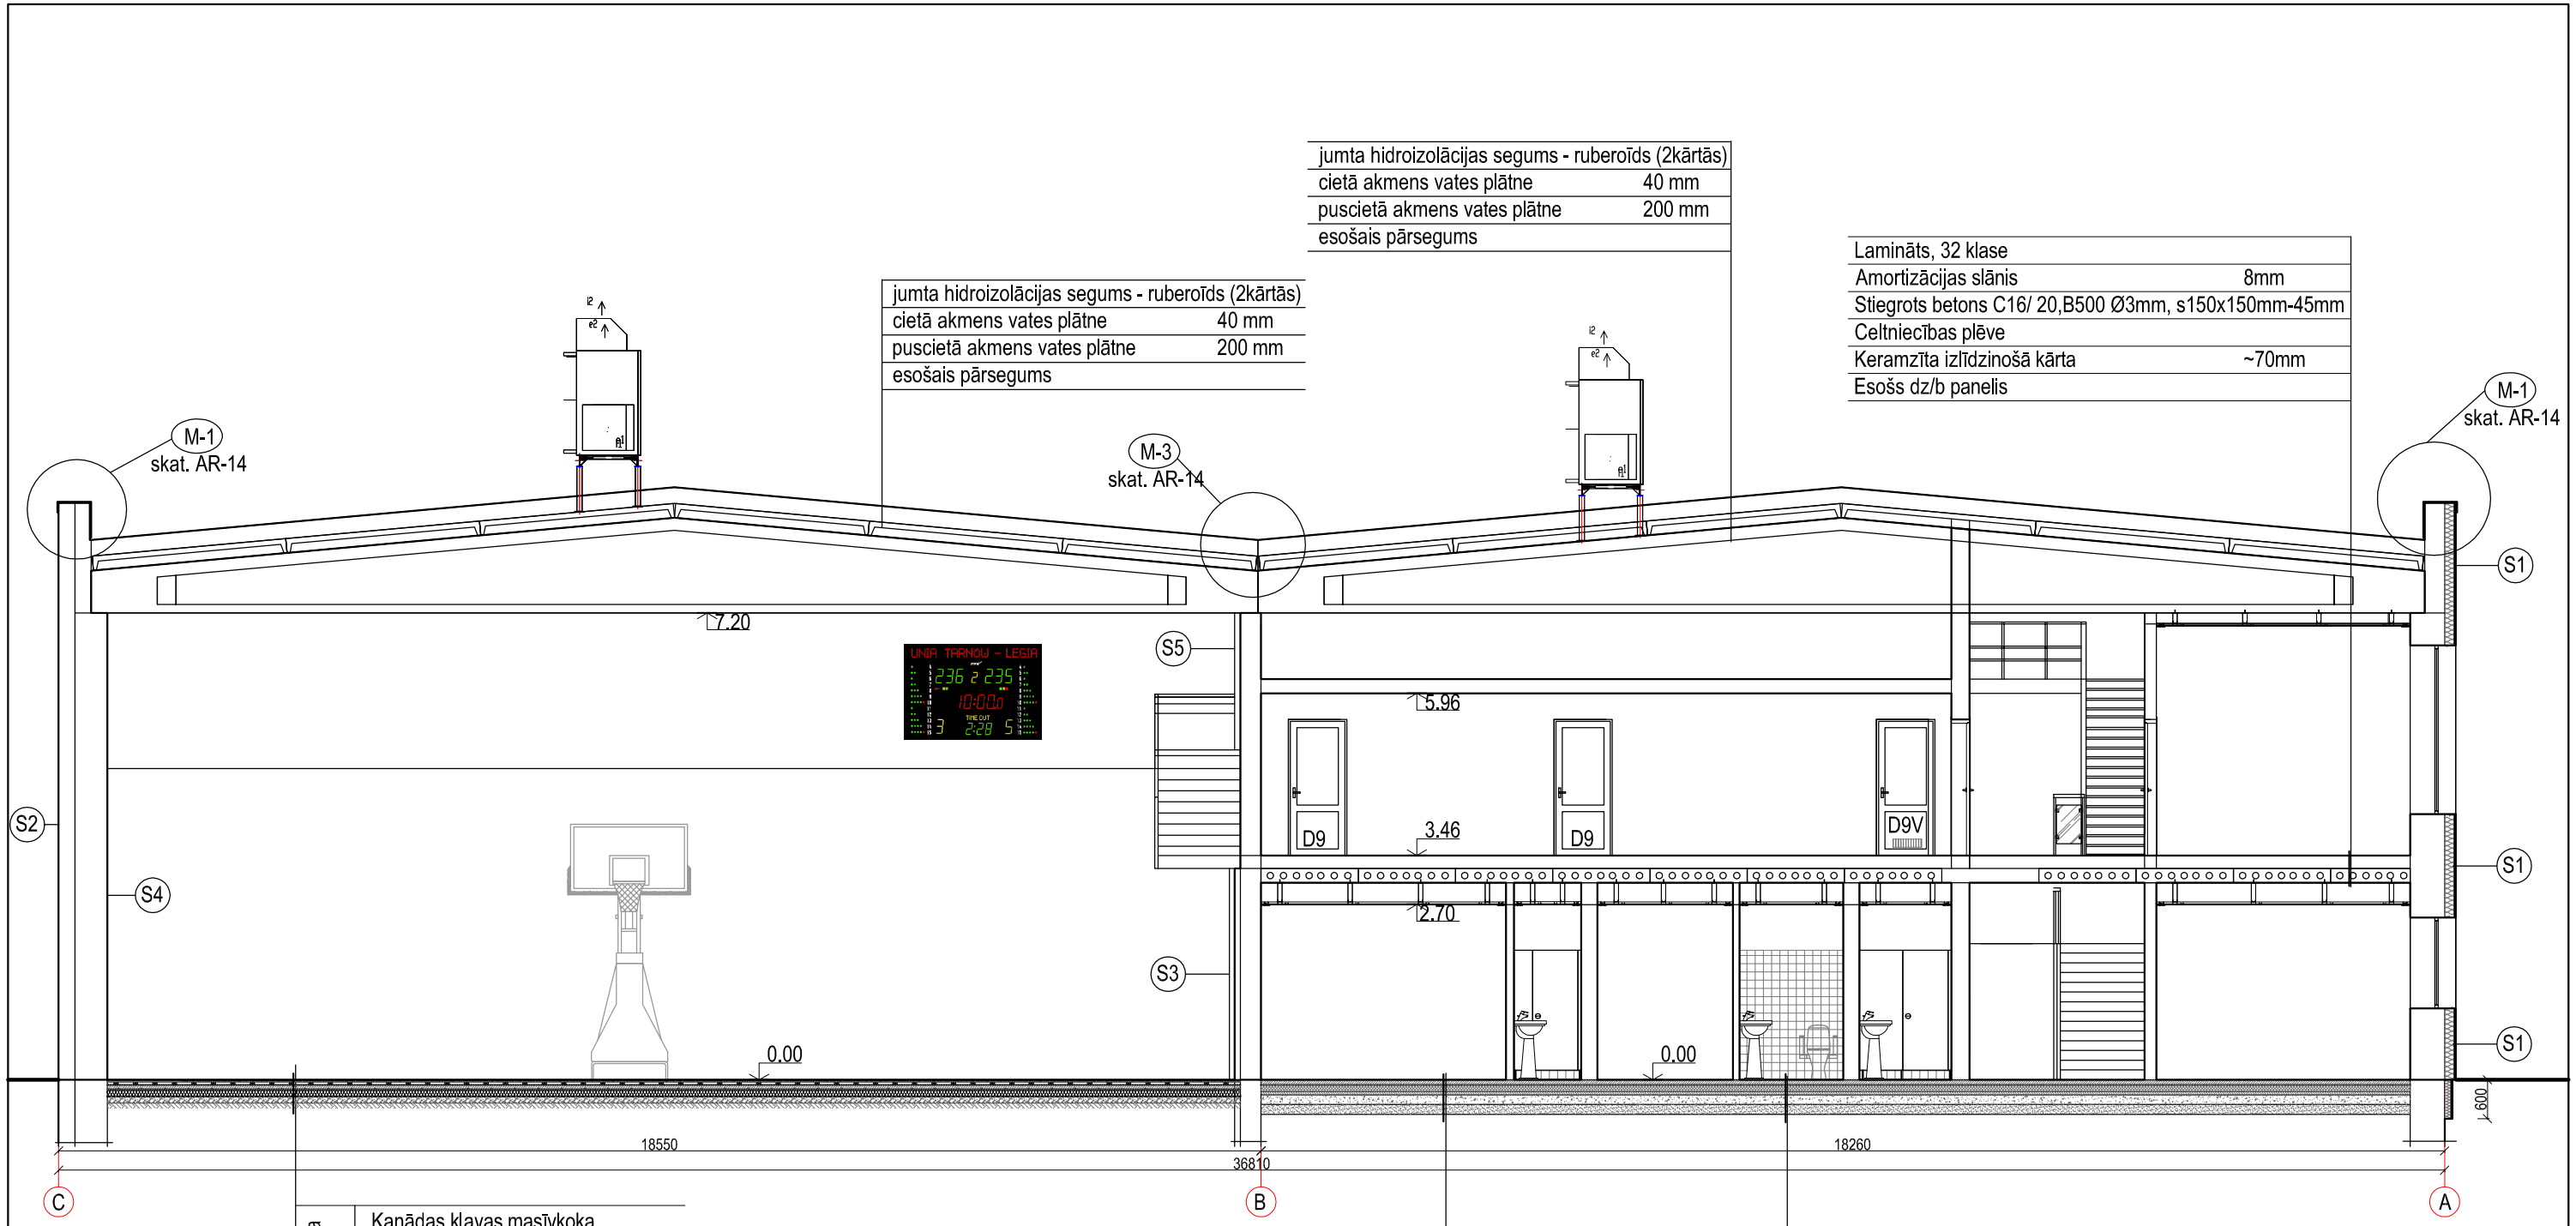

jumta hidroizolācijas segums - ruberoīds (2kārtās)	
cietā akmens vates plātne	40 mm
puscietā akmens vates plātne	200 mm
esošais pārsegums	

jumta hidroizolācijas segums - ruberoīds (2kārtās)	
cietā akmens vates plātne	40 mm
puscietā akmens vates plātne	200 mm
esošais pārsegums	

Laminmāts, 32 klase	
Amortizācijas slānis	8mm
Stiegrots betons C16/ 20,B500 Ø3mm, s150x150mm-45mm	
Celtniecības plēve	
Keramzīta izlīdzinošā kārta	~70mm
Esošs dz/b panelis	

Daudzslāņu koka grīda 80mm	
Kanādas kļavas masīvkoka dēlis 1 šķira	20mm
Saplāksnis CDX (apakšklājs)	12mm
grīdas sijas (38x64mm)	38mm
Amortizējošais paliktnis	10mm
Tvaika barjera	
Stiegrots betons	80mm
Ekstrudētais putupolistirols	100mm
Hidroizolācija	
Blīvēta šķembu pamatne	150mm
Blīvēta smilts pamatojums	

Linolejs, 43. klase	
Izlīdzinošais slānis	
Stiegrots betons C20/ 25, B500 Ø 3mm, s150x150mm	80mm
Hidroizolācija	
Ekstrudētais putupolistirols	100mm
Betons C8/ 10	50 mm
Blīvēta šķembu pamatne	150mm
Blīvēta smilts pamatojums	

Griezums B-B

Grīdas flīzes - keramiskās	
Krāsojamā hidroizolācija, pa sienas perimetru hidroizolācijas lenta	
Stiegrots betons C20/ 25, B500 Ø 3mm, s150x150mm - 80mm	
Hidroizolācija	
Ekstrudētais putupolistirols	100mm
Betons C8/ 10	50 mm
Blīvēta šķembu pamatne	150mm
Blīvēta smilts pamatojums	

Sienu apdare

(S1) Ārsienas siltinājums ar fasādes akmensvates plāksnēm b=150mm (λ=0.039 (W/m*K) un krāsot dekoratīvo struktūrapmetumu

(S2) Ārsienas fasādes krāsojums

(S3) Iekšsienas siltinājums no iekšpuses ar akmensvati b=150mm (λ =0.039 (W/m*K) (līdz augst. atz. +4.80m) , apšūts ar ģipškartona plāksnēm 2 kārtās (ārējā plāksne - KNAUF BLUE - triecienizturīga) un krāsot

(S4) Demontēt esošo sienas apdari, apšūts ar ģipškartona plāksnēm 2 kārtās (ārējā plāksne - KNAUF BLUE - triecienizturīga) un krāsot

(S5) Iekšsiena (no augst. atz. +4.80m līdz griestiem) , apšūts ar ģipškartona plāksnēm 2 kārtās (ārējā plāksne - KNAUF BLUE - triecienizturīga) un krāsot

PIEZĪMES:
1. Visi izmēri doti milimetros, augstuma atzīmes - metros.
2. Par relatīvo augstuma atzīmi pieņemta 1. stāva tīrās grīdas virsma.
3. Būvniecības materiālus izmantot piedāvātos vai pēc kvalitātes prasībām līdzvērtīgus.

		Paraksts	Dat.
Proj.vad.	I.Brakanska		
Proj.d.vad.	A.Ozols		

Pasūtītājs: Jelgavas novada pašvaldība

Pasūt. Nr. 44/2014

Objekts: Jelgavas novada Sporta centra ēkas energoefektivitātes paaugstināšana Jelgava, Aviācijas iela 8F, 8I

Stadija	Lapa	Lapu sk.
TP	AR-8	

Griezums B-B
M1:100

SIA "NAMEJS PLUSS"
Jelgava, Kr. Barona iela 17-1, LV-3001, tālr./fax:63025630, Vienot.reģ Nr. 43603024773