


Telpu ekspluatācija m ²	
1. Vēlveins	5,4
2. Vestibls	17,1
3. Kabinets	16,6
4. Kabinets	16,1
5. Galeris	23,9
6. Ģērbtuve	21,1
7. Dušas telpa	2,9
8. Tualete	2,7
9. Ģērbtuve	17,9
10. Invalīdu telpa	2,9
11. Dušas telpa	3,9
12. Tualete	3,7
13. Inventāra uzglab. telpa	3,3
14. Kāpņu telpa	2,1
15. Kabinets	21,4
16. Kabinets	20,7
17. Sporta zāle	638,8
Kopā:	820,5

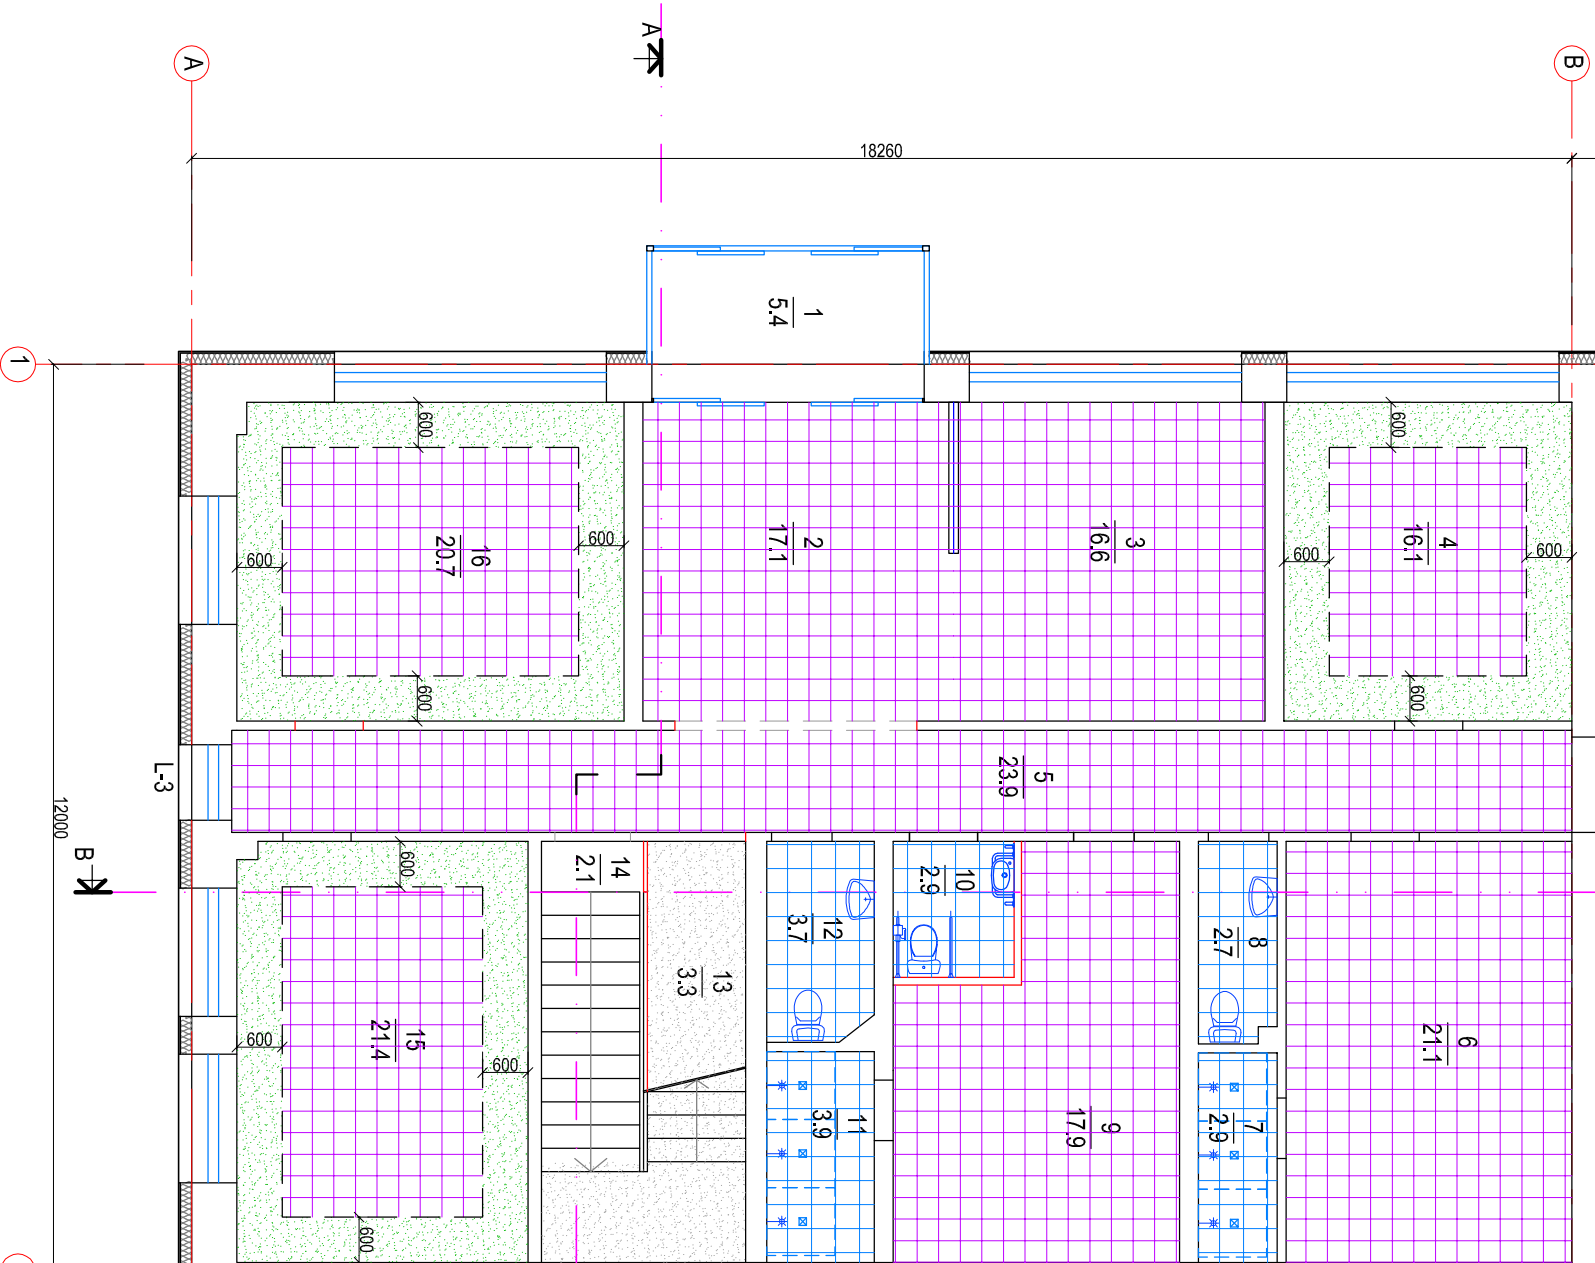

GRIESTU SPECIFIKĀCIJA

--	--	