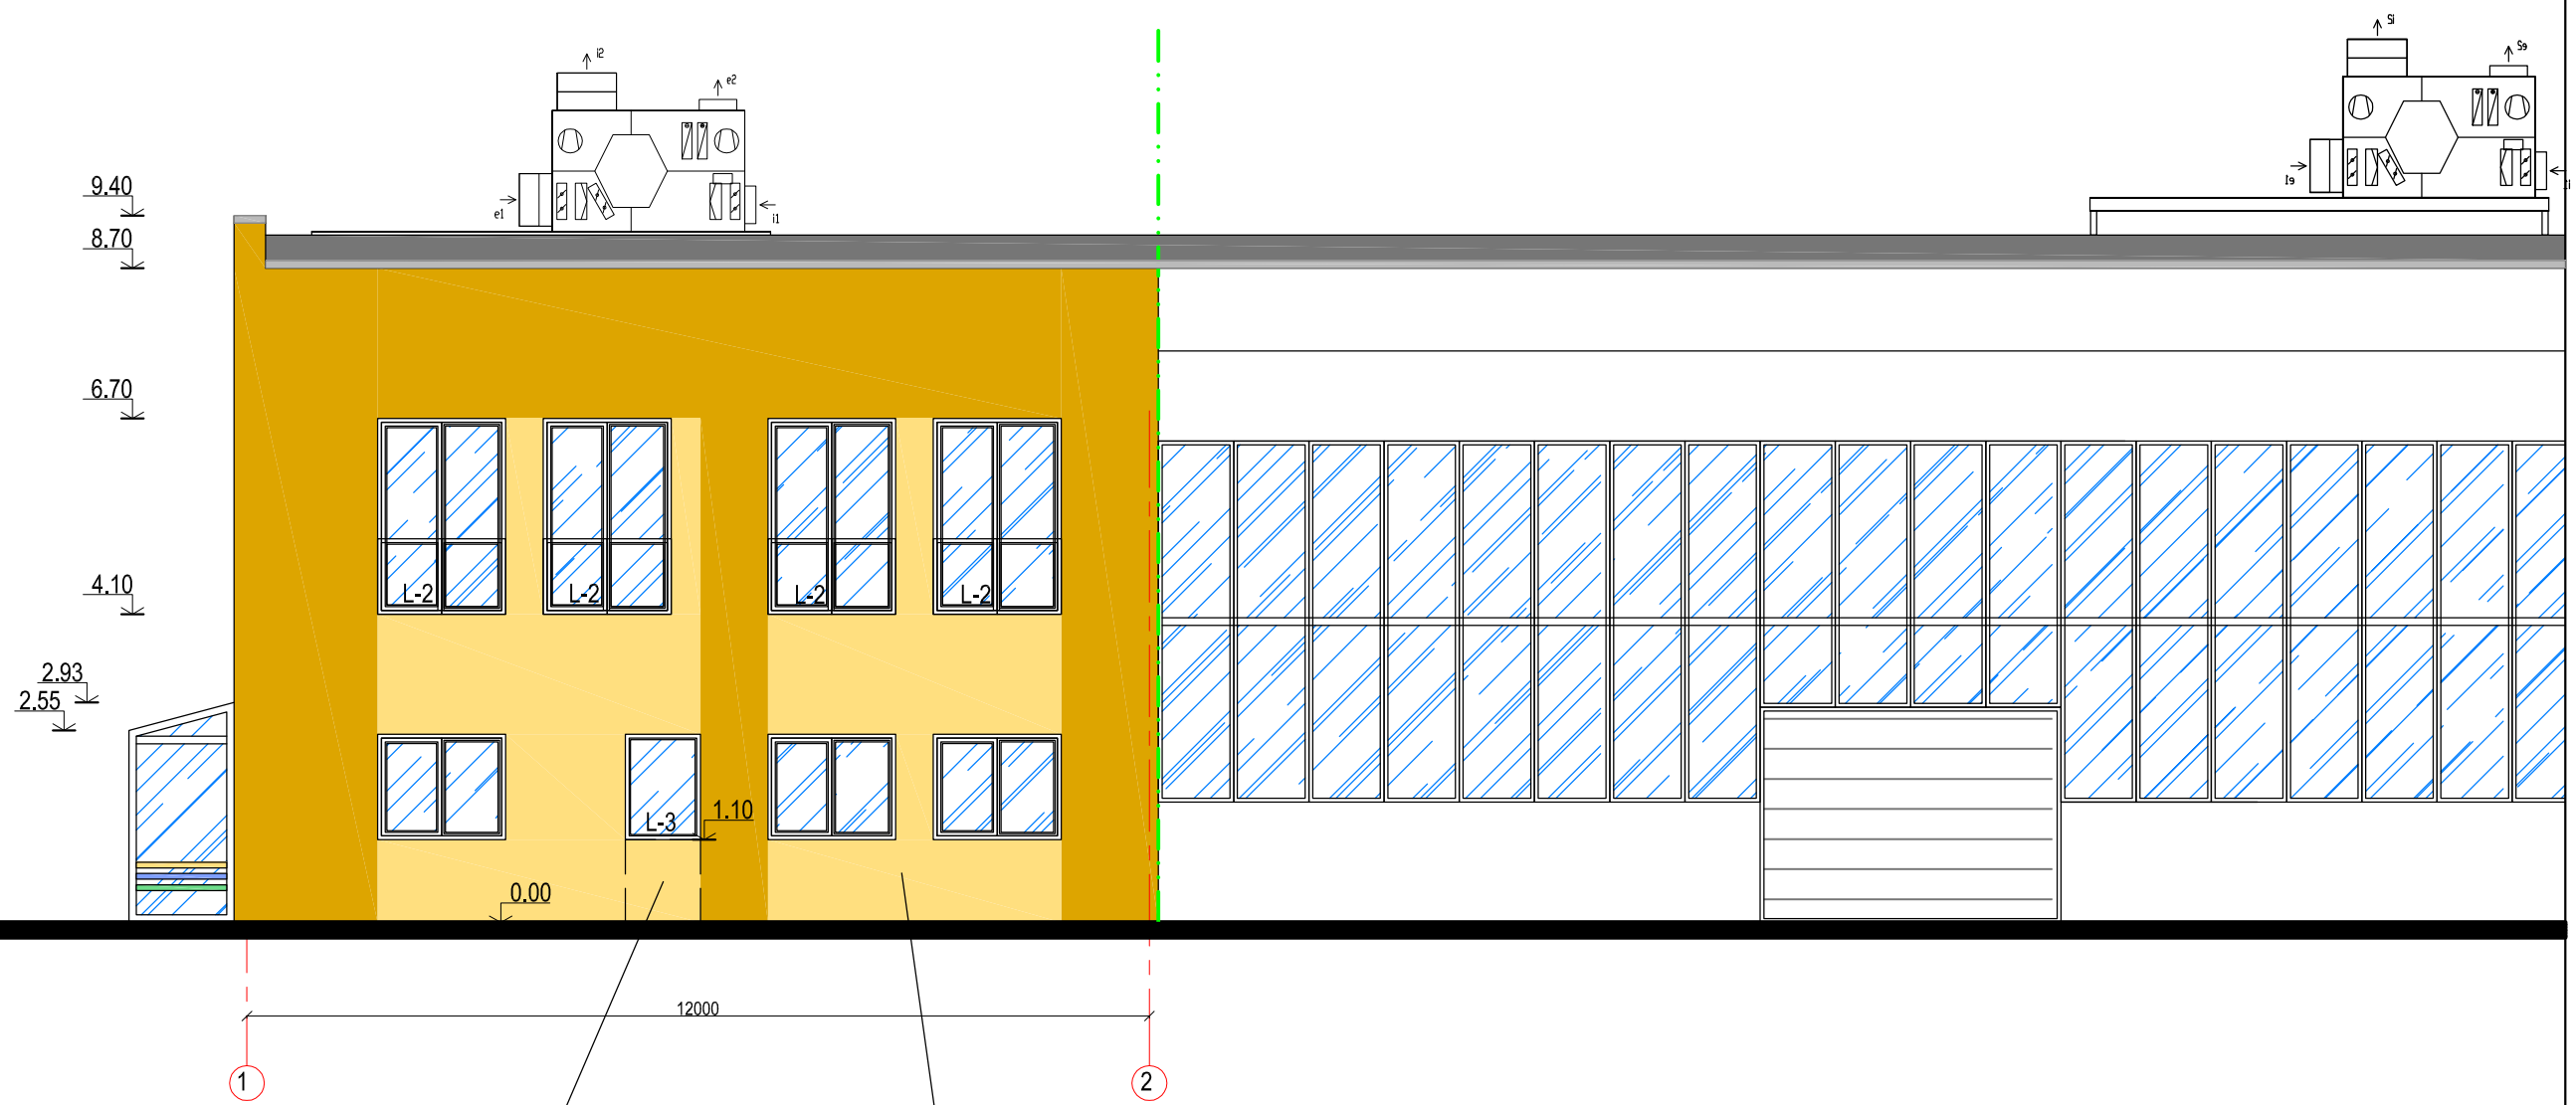

logu izbūvēt esošajā durvju ailā,
sienu aizmūrēt līdz atz.+1.10

S1 Ārsienas siltinājums ar fasādes akmensvates plāksnēm b=150mm (λ=0.039 (W/m*K) un krāsot dekoratīvo struktūrapmetumu

FASĀDES KRĀSOJUMS

tonis 4950 NCS S 0908-Y27R

tonis 4822 NCS S 1942-Y17R

Krāsu toņi izvēlēti pēc `TIKKURILA Fasade` kataloga.

Ēkas apgūstamā robeža

				Pasūtītājs: Jelgavas novada pašvaldība	Pasūt. Nr. 44/2014	
				Objekts: Jelgavas novada Sporta centra ēkas energoefektivitātes paaugstināšana Jelgava, Aviācijas iela 8F, 8I	Stadija: TP	Lapa: AR-5 / Lapu sk.
		Paraksts	Dat.			
Proj.vad.	I.Brakanska			Fasāde asīs 1-2 M1:100	SIA "NAMEJS PLUSS"	
Proj.d.vad.	A.Ozols				Jelgava, Kr. Barona iela 17-1, LV-3001, tālr./fax:63025630, Vienot.reģ Nr. 43603024773	