
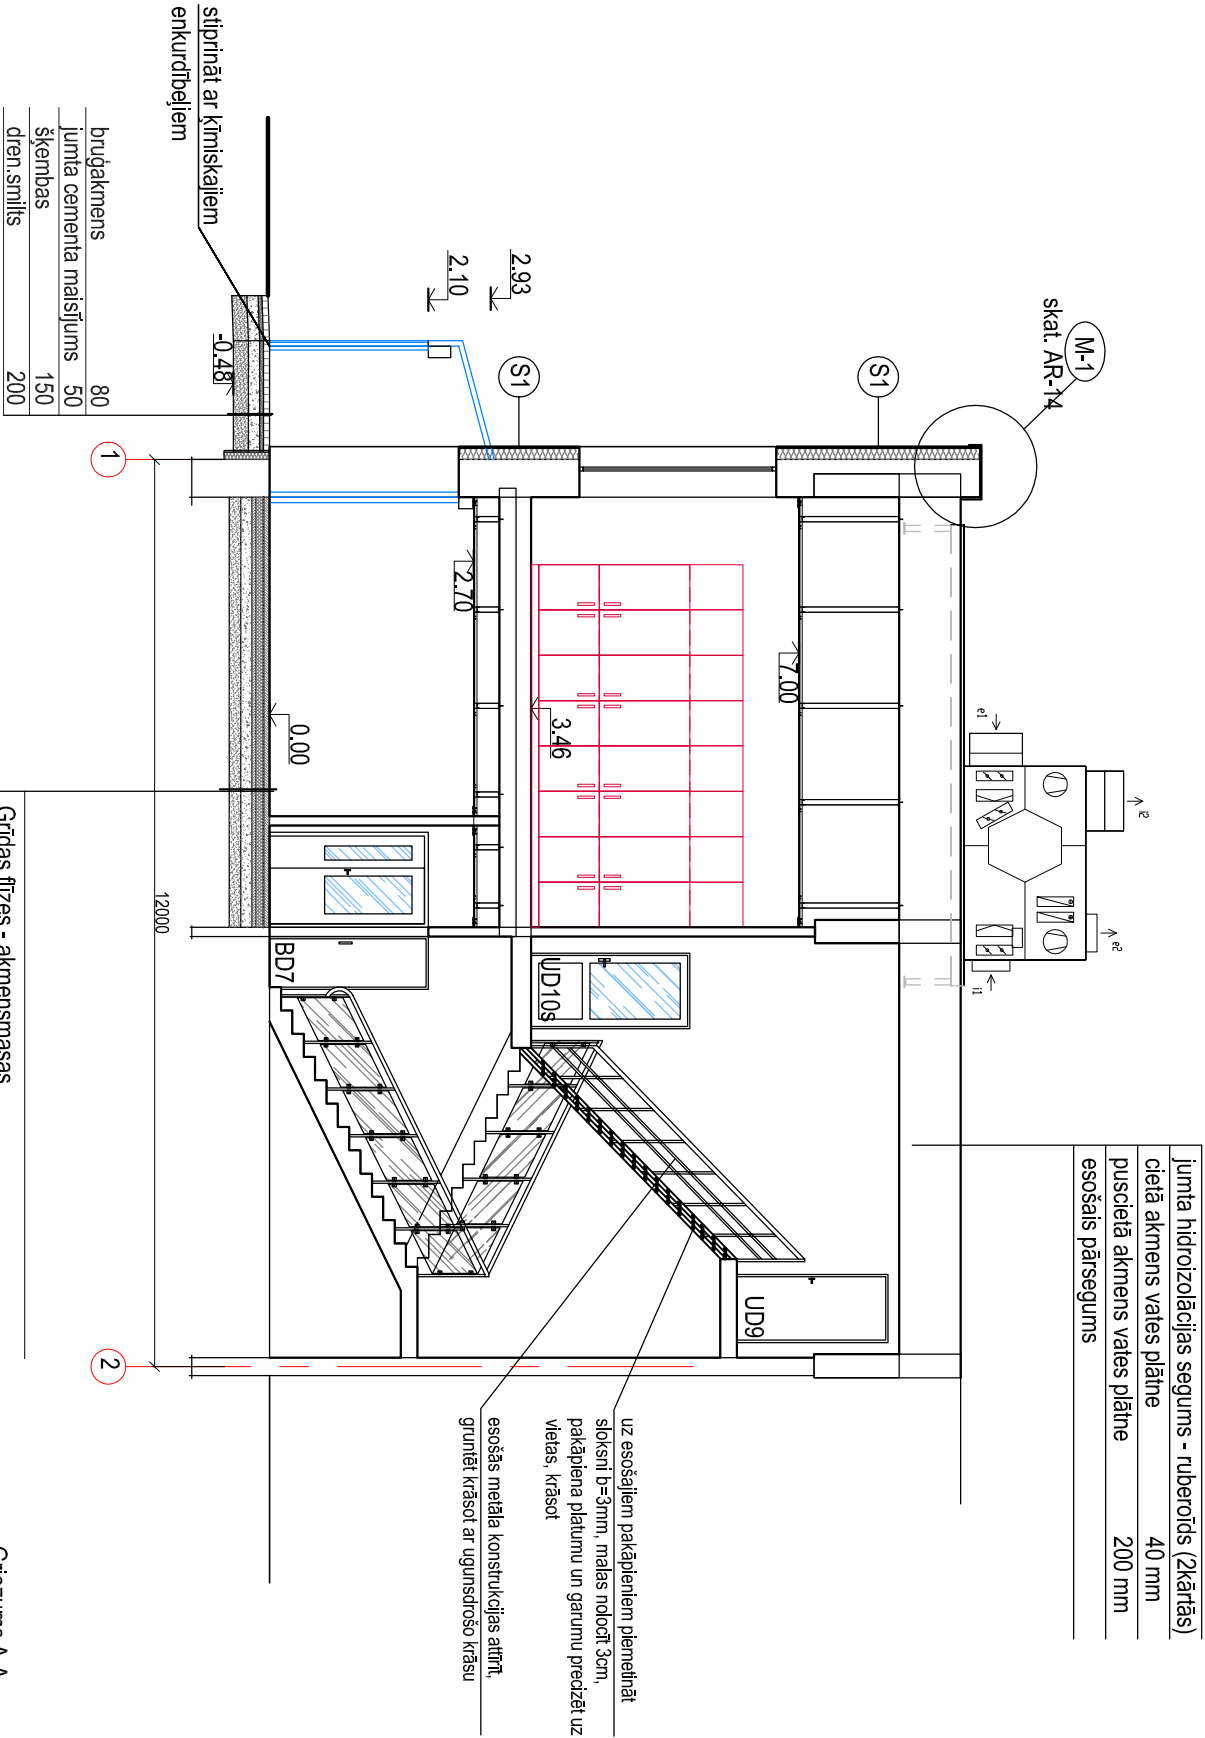


|  |        |
|--|--------|
| jumta hidroizolācijas segums - ruberoids (2kārtās) |        |
| cieta akmens vates plāne                           | 40 mm  |
| puscieta akmens vates plāne                        | 200 mm |
| esošais pārsegums                                  |        |

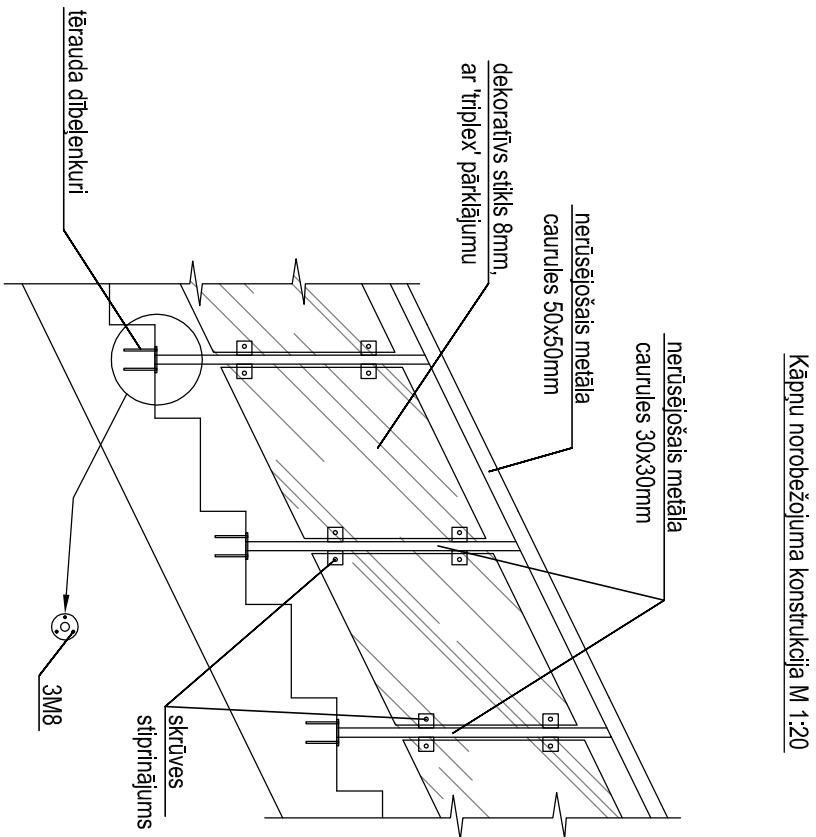

- PIEZĪMES:**
1. Paredzētos kāpņu norobežojumus izgatavot no nerūsējošā metāla caurulēm, kuros paredzēts nostiprināt dekoratīvs stikls 8mm, ar 'triplex' pārklājumu.
  2. Norobežojumus nostiprināt pie betona grīdas ar tērauda dībeļenkuriem.

|   |  |   |  |
|---|--|---|--|
| Pasūtītājs:   |  | Pasūt. Nr.  |  |
| Jelgavas novada pašvaldība  |  | 44/2014   |  |
| Objekts:  |  | Stādija   |  |
| Jelgavas novada Sporta centra ēkas energoefektivitātes paaugstināšana |  | Lapa  |  |
| Jelgava, Aviācijas iela 8F, 8I  |  | Lapu sk.  |  |
| Paraksts  |  | TP  |  |
| Proj.vad.   |  | AR-7  |  |
| Proj.d.vad.   |  | A.Ozols   |  |
| Dat.  |  | SIA "NAMEIS PLUS"   |  |
| Griezums A-A  |  | Jelgava, Kr. Barona iela 174, LV-2001, tāl./fakss3025630, |  |
| M1:100  |  | Vairāko reģ. Nr. 45630247/73                              |  |