


jumta hidroizolācijas segums - ruberoids (2kārtais)	
cieta akmens vates plāne	40 mm
puscieta akmens vates plāne	200 mm
esošais pārsegums	

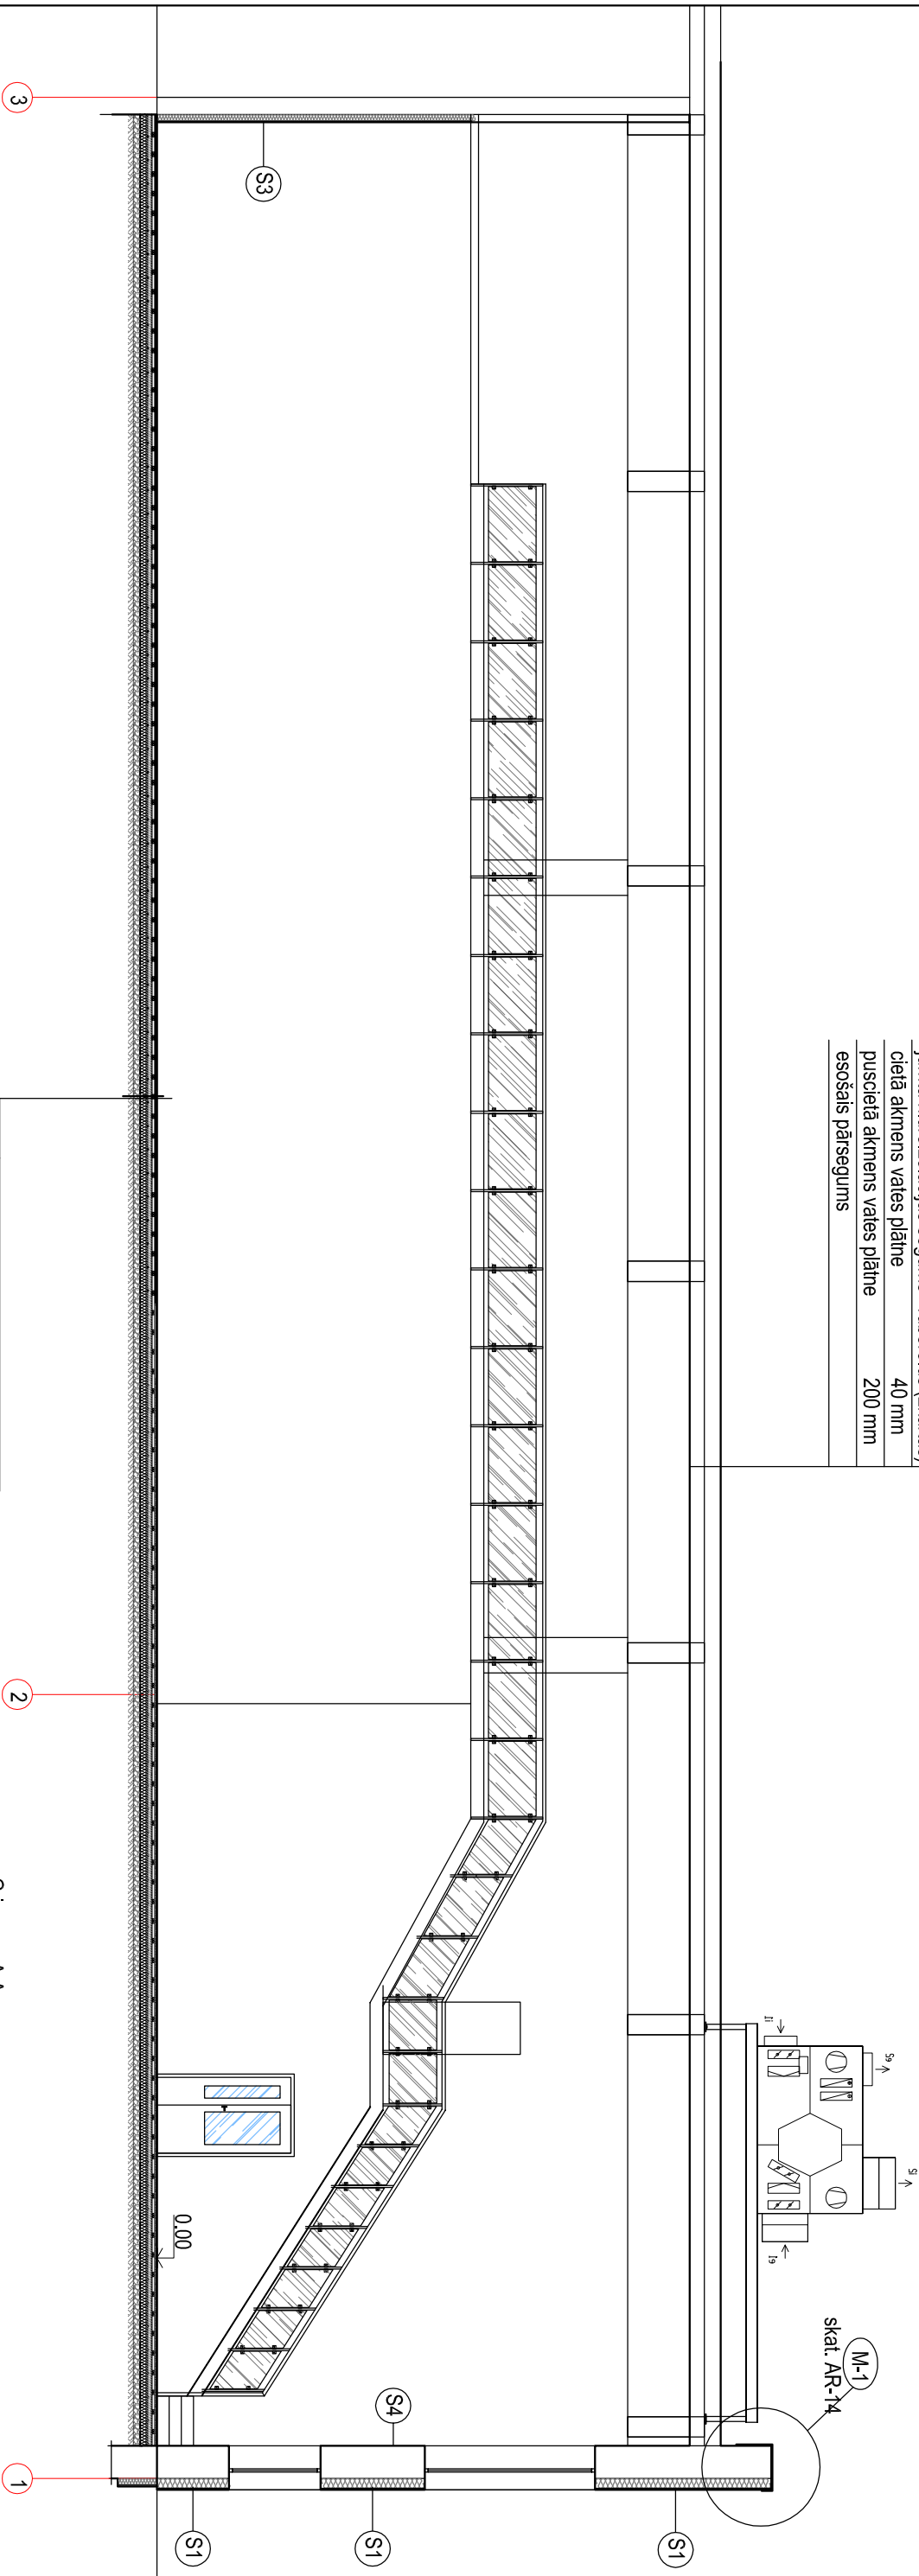

Sienu apdare

- (S1)** Arsiēnas silītiņģūjums ar fasādes akmensvates plāksnēm
b=150mm ($\lambda=0.039$ W/m* $^{\circ}$ K) un krāsot dekoratīvo
strukturapmetumu
- (S3)** Iekšējas silītiņģūjums no iekšpusēs ar akmensvati b=150mm (λ
=0.039 W/m* $^{\circ}$ K) (līdz augsti. atz. +4.80m), apšūts ar ģipškartona
plāksnēm 2 kārtās (ātrējā plāksne - KNAUF BLUE -
trīeciēniztūrģa) un krāsot
- (S4)** Demontģē esošo siēnas apdari, apšūts ar ģipškartona plāksnēm 2
kārtās (ātrējā plāksne - KNAUF BLUE - trīeciēniztūrģa) un krāsot
- (S5)** Iekšēsiēna (no augsti. atz. +4.80m līdz ģriēstiem) , apšūts ar
ģipškartona plāksnēm 2 kārtās (ātrējā plāksne - KNAUF BLUE -
trīeciēniztūrģa) un krāsot

Daudzslāņu koka grīda 80mm	Kamēdas klāves masīvkoka	20mm
	dēlis 1 šķīta	12mm
	Saplaksnis CDX (aprašklāts)	38mm
	grīdas silas (38x64mm)	10mm
	Amortizējošais paklītis	
	Tvaika barjera	
Slēgtais betons		80mm
Ekstrudētais putupolisitrōis		100mm
Hidroizolācija		
Bīvēta šķembu pamatne		150mm
Bīvēta smiltis pamatojums		


Griezums A-A

NORĀDĪJUMI:

1. Esošos koka pakāpienus uz balkonu tīrīt, nokrāsot.

PIEZĪMES:

1. Paredzētos kapu norobežojumus izgatavot no neurtisijošā metāla caurulēm, kuros paredzētais nostiprināt dekoratīvo stiklu 8mm, ar "triplek" pārklājumu, tonēts, necaurspīdīgs.
2. Norobežojumus nostiprināt pie betona grīdas ar iērauda dībeļenkuriem.

					Pasūtītājs:	Pasūt. Nr.			44/2014			
					Jelgavas novada pašvaldība							
					Objekts: Jelgavas novada Sporta centra ēkas energoefektivitātes paaugstināšana Jelgava, Aviācijas iela 8F, 8I	Stadija		Lapa	Lapu sk.			
		Paraksts	Dat.	TP		AR-9						
Proj.vad.	I.Brakanska			Griezums C-C M1:100	<div>SIA "NAMEIS PLUS"</div> <div></div> <div>Jelgava, Kc. Barona iela 17-1, LV-3001 tālrunis: +371 63025830, Vairākrunes Nr. 43603024773</div>							
Proj.d.vad.	A.Ozols											