
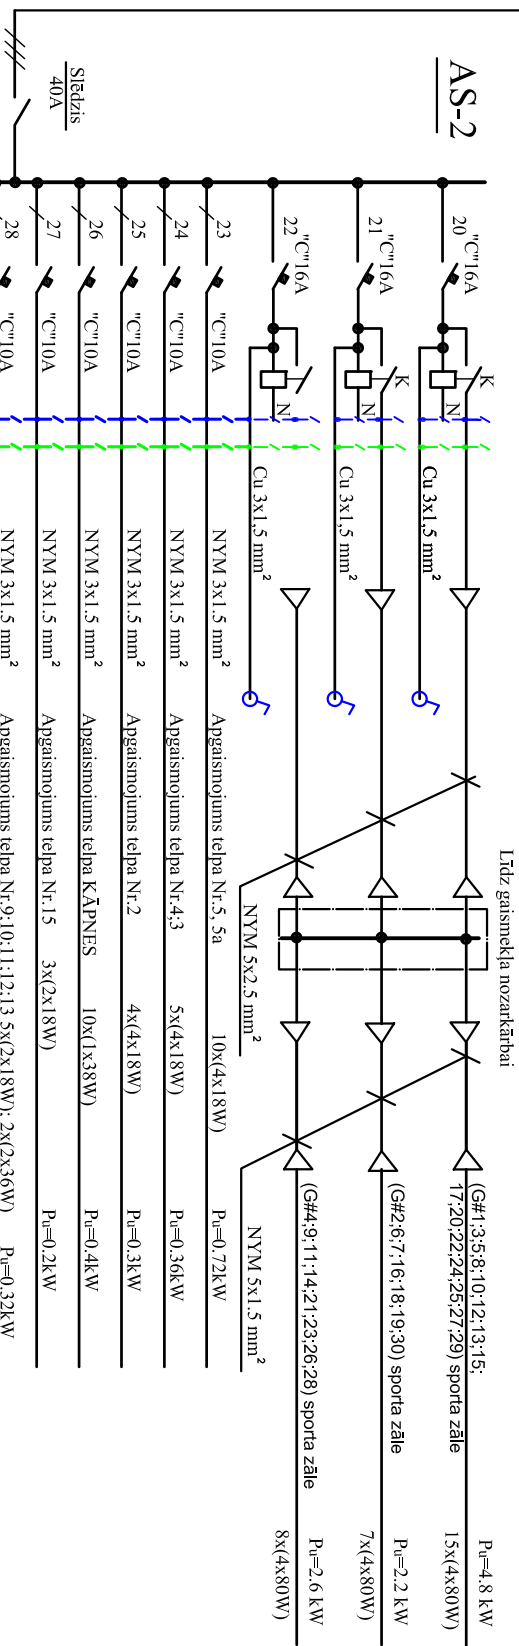



## Sadalnes SS-2 un AS-2 aprēķina shēma

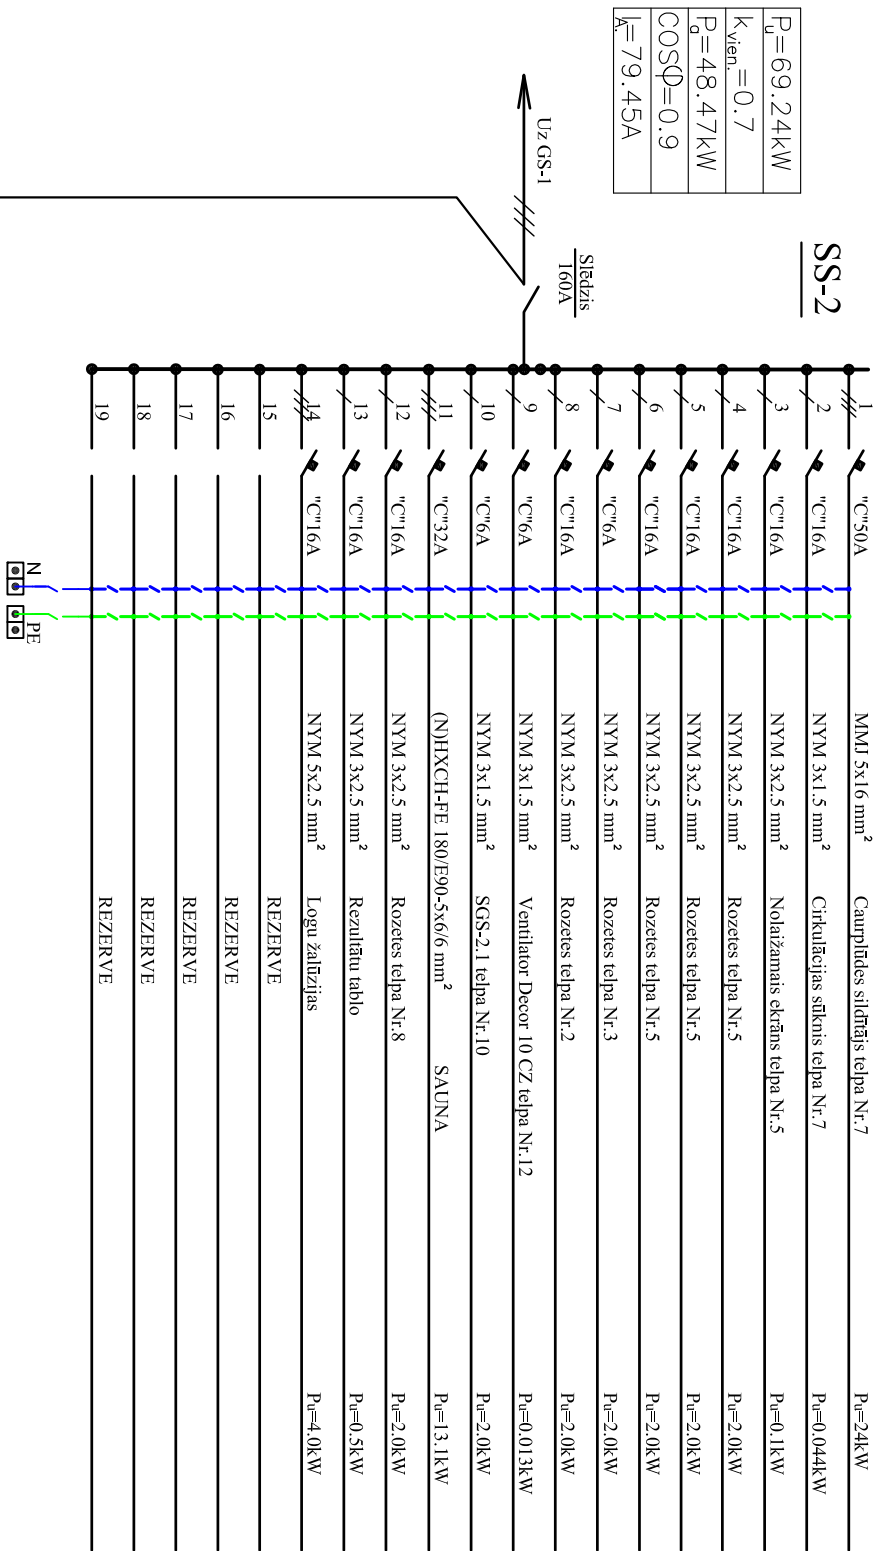

				Pasūtītājs:	Pasūt. Nr.	44/2014		
				Jelgavas novada pašvaldība				
				Objekts:		Stadija	Lapa	Lapu sk.
				Jelgavas novada Sporta centra ēkas energoefektivitātes paaugstināšana				
				Jelgava, Aviācijas iela 8F, 8I		TP	EI-6.3	
				Paraksts Dat.				
Proj.vad.	I.Brakanska			SS/AS-2 sadalnes aprēķina shēma	<b>SIA "NAMEIS PLUS"</b>  Jelgava, Kc. Bārora iela 17-1, LV-3001 tālrunis: +371(0)265630. Vēsture Nr.: 45803024773			
Proj.d.vad.	A.Ozoliņš							
Izstrādāja	A.Ozoliņš							