



Sadalnes VS aprēķina shēma


$P_u = 29.6 \text{ kW}$
$k_{\text{vien.}} = 0.9$
$P_o = 26.64 \text{ kW}$
$\cos \phi = 0.9$
$I_a = 43.67 \text{ A}$

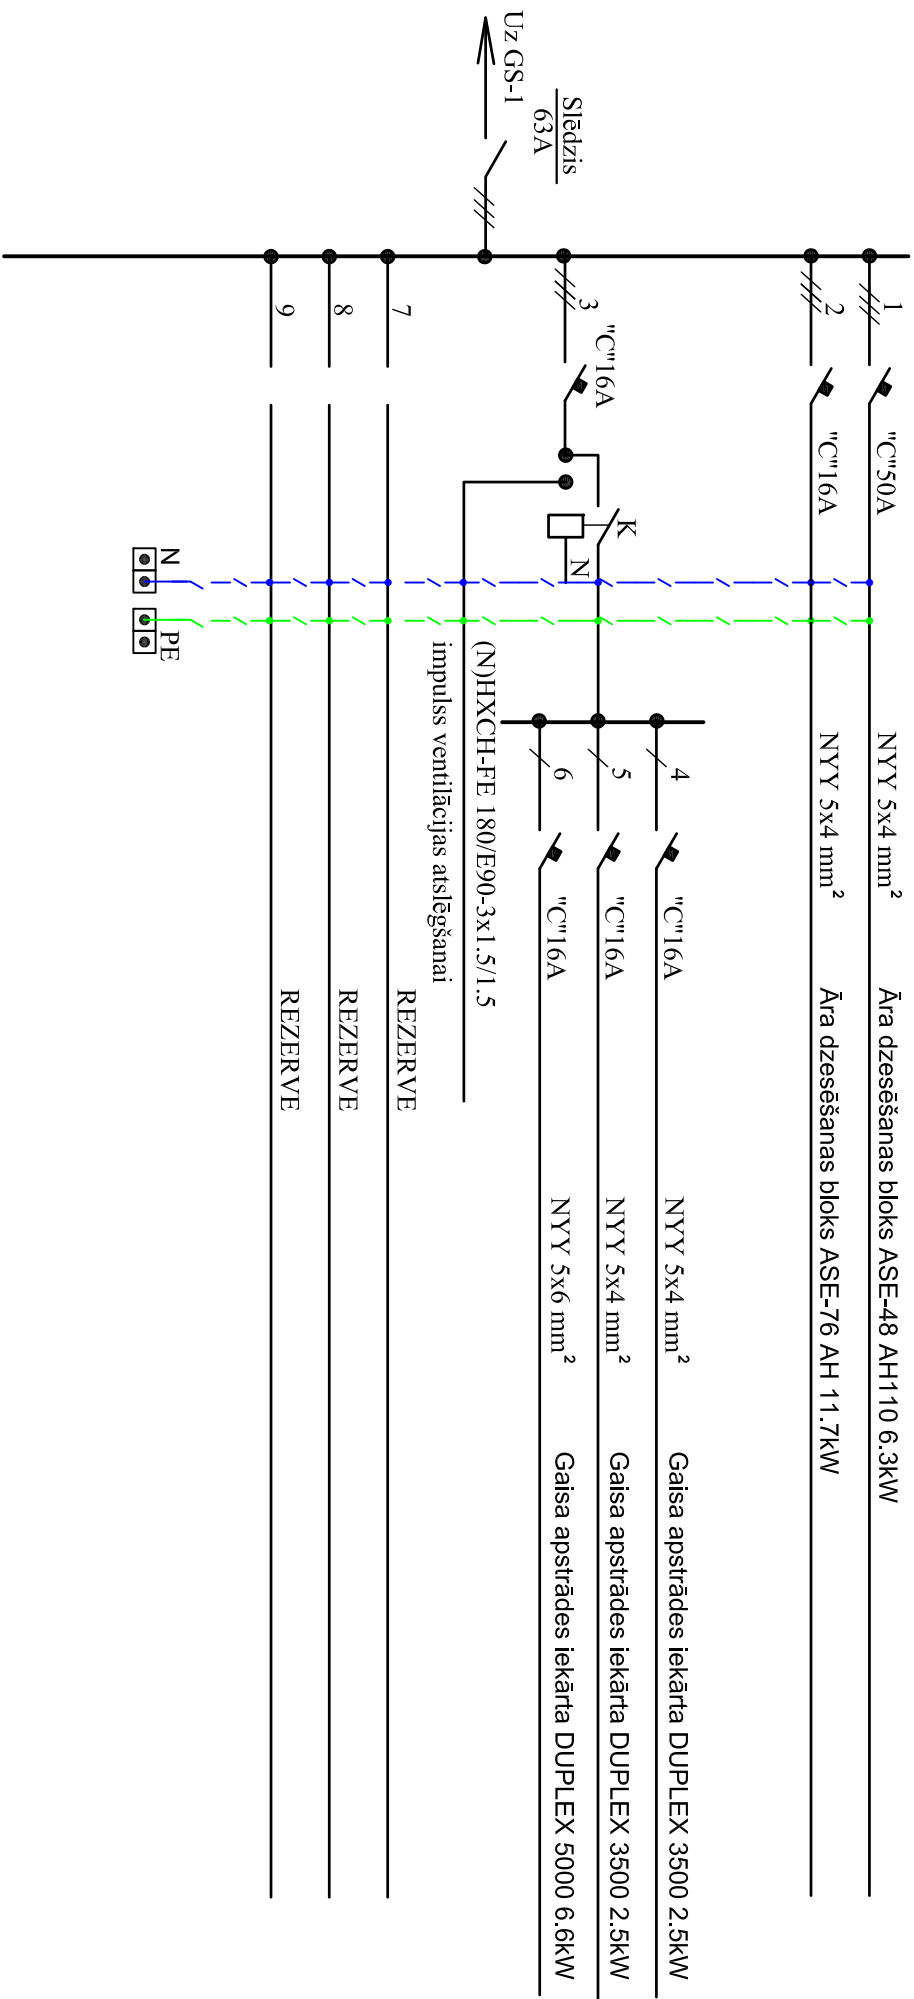

$P_u = 2.4 \text{ kW}$
$k_{\text{vien.}} = 0.9$
$P_g = 2.22 \text{ kW}$
$\cos \phi = 0.9$
$I = 3.6 \text{ A}$

Sadalnes SM-1 aprēķina shēma

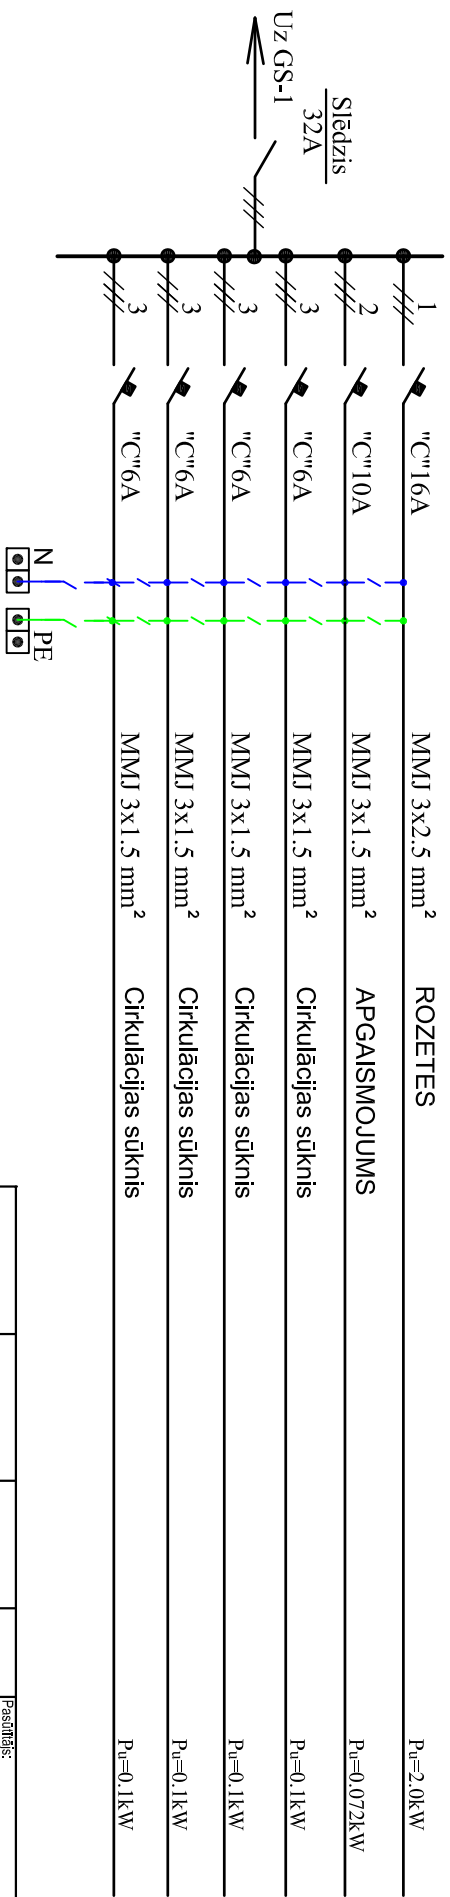

Pasūtītājs:		Pasūt. Nr.	
Jelgavas novada pašvaldība		44/2014	
Objekts:	Jelgavas novada Sporta centra ēkas energoefektivitātes paaugstināšana Jelgavā, Aviācijas iela 8F, 8I	Stadija	Lapa
		TP	El.-G.4
Proj. vad.	I. Bratanska		Lapu sk.
Proj. d. vad.	A. Ozoliņš		
Izstrādāja	A. Ozoliņš		
VS un SM-1 sadalnes aprēķina shēma		SIA "NAMEKS PLUS"  Jelgava, Kc. Bārora iela 17-1, LV-3001 tālrunis: +371 2625630 Vēstule: Nr. +37603024773	