


Saimnieciski-fekālās kanalizācijas K-1 tīkla garenprofili

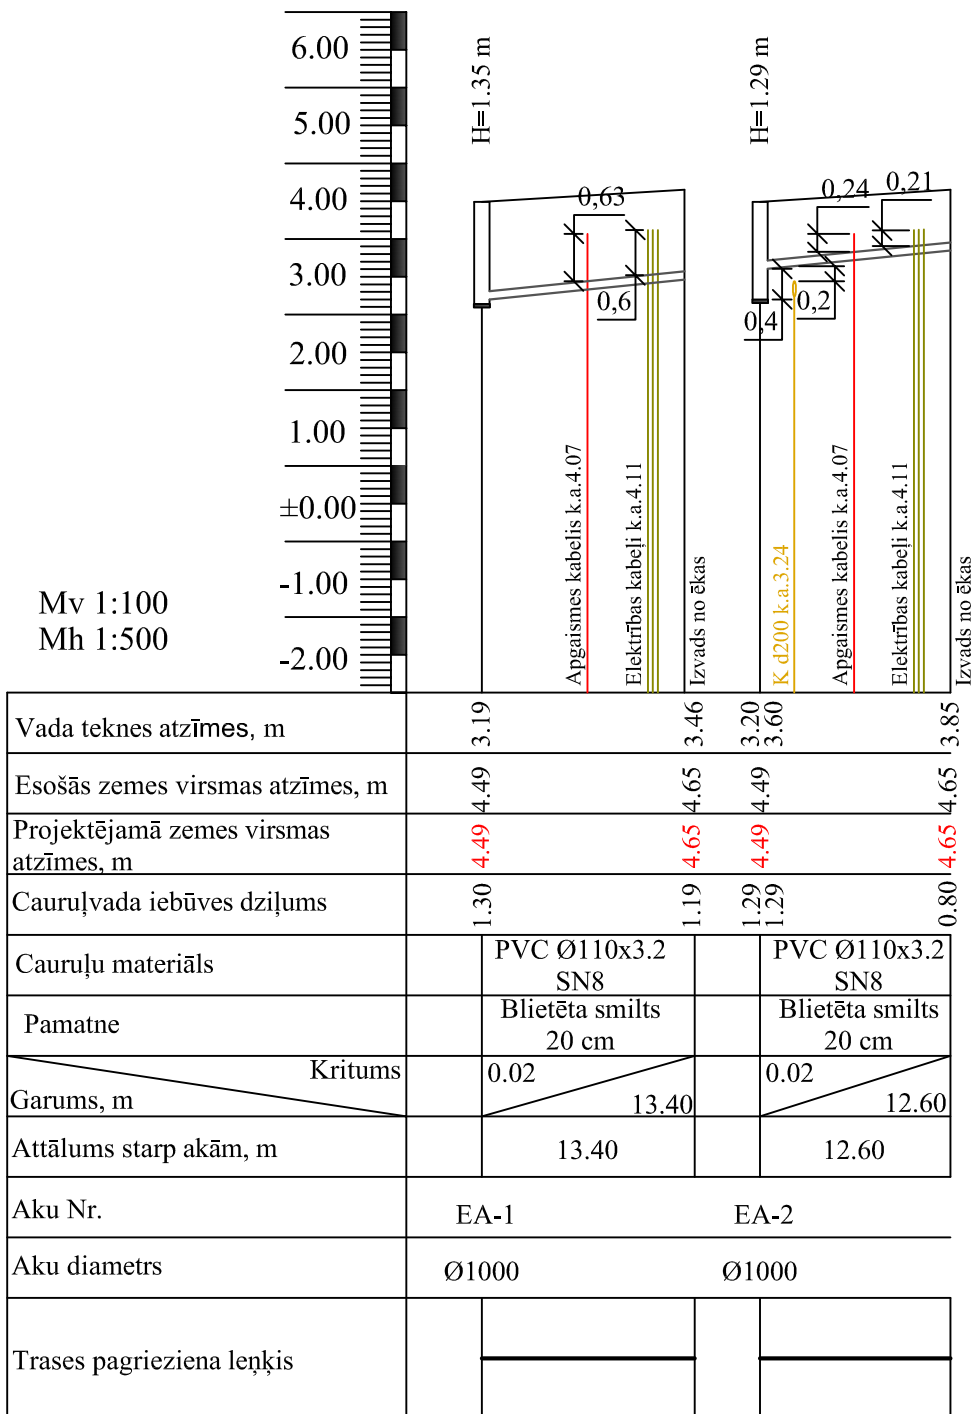

Piezīmes:

1. Aka EA-2 atrodas zem asfalta seguma, būvniecības laikā precizēt akas dziļumu un teknes atzīmes.

Amats	V. Uzvārds	Paraksts	Datums	Pasūtītājs: SIA "Namejs Pluss", reģ. Nr. LV43603024773, Kr. Barona iela 17-1, Jelgava, LV-3001	Ras. marka/ Arhīva Nr.			
					ŪKT-2014/17			
Būvpr. d. vad.	J.Matusevičs		21.07.2014	Objekts: "Jelgavas novada Sporta centra ēkas energoefektivitātes paaugstināšana" Aviācijas iela 8F, 8I, Jelgava	Stadija	Mērogs	Lapa	Lapas
Projektēja	J.Matusevičs		21.07.2014		TP	Mh 1:500 Mv 1:100	ŪKT-3	
Izstrādāja	K.Tumovs		21.07.2014					
				K-1 tīklu garenprofili	Būvpr. reg. Nr.3288-R	