
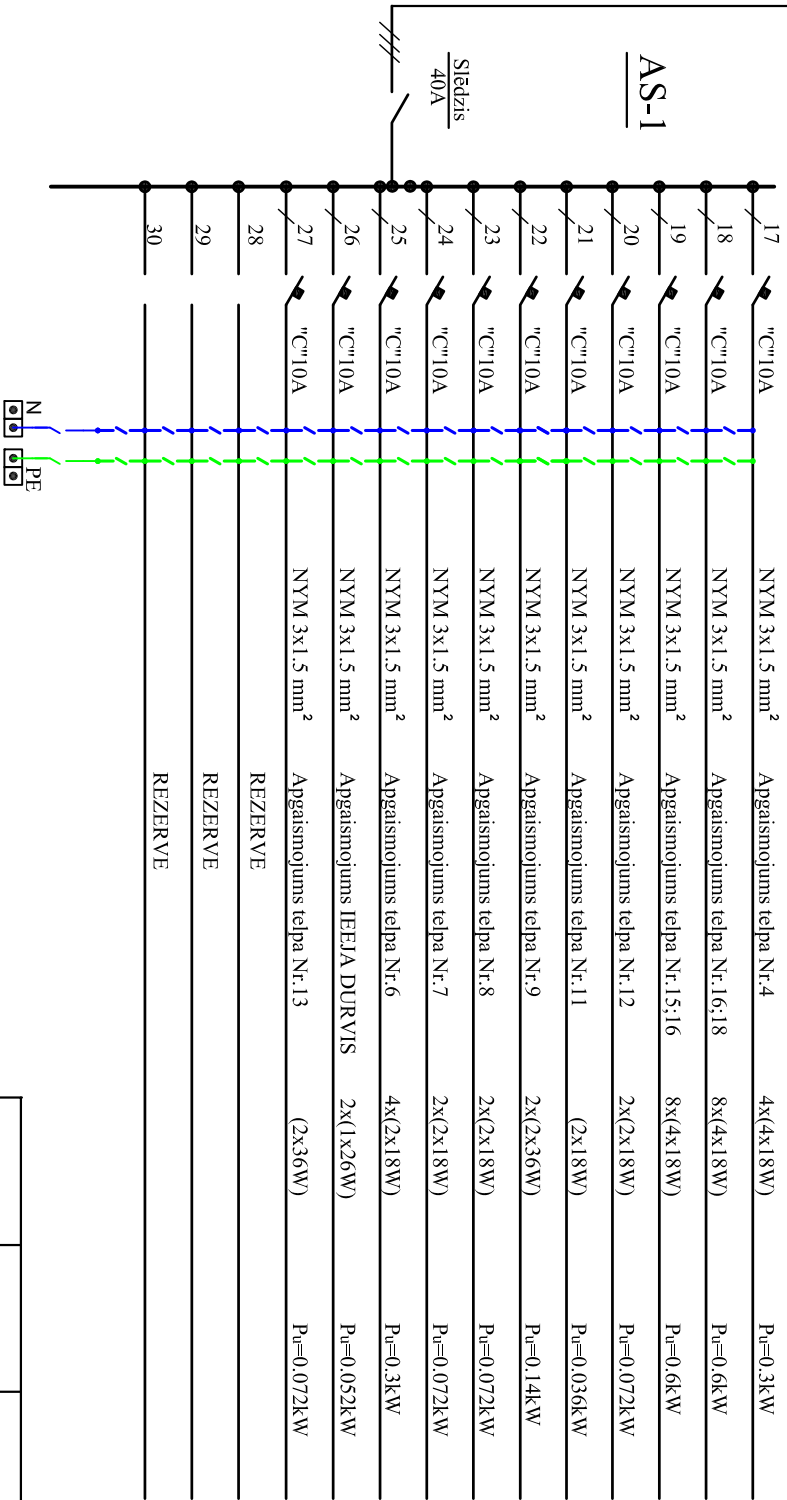


Sadalnes SS-1 un AS-1 aprēķina shēma

|                   |
|-------------------|
| $P_u=22.38kW$     |
| $k_{vien.}=0.7$   |
| $P_o=15.66kW$     |
| $\cos\varphi=0.9$ |
| $I_k=25.67A$      |

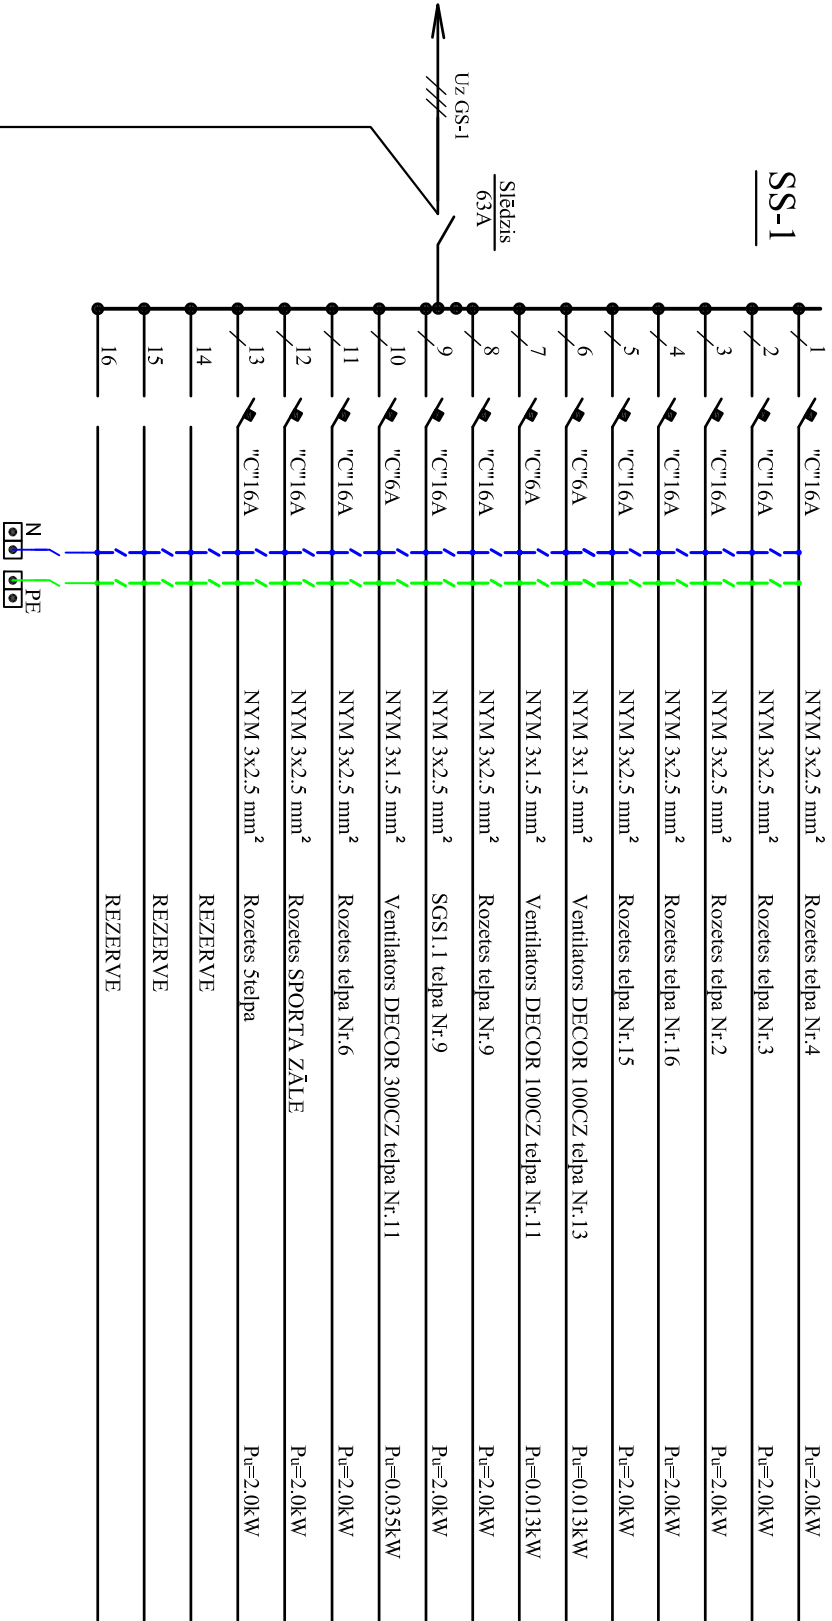

|             |             |   |  |            |  |          |  |
|-------------|-------------|---|--|------------|--|----------|--|
|             |             | Pasūtītājs:   |  | Pasūt. Nr. |  | 44/2014  |  |
|             |             | Jelgavas novada pašvaldība  |  |            |  |          |  |
|             |             | Objekts:  |  |            |  | Stadija  |  |
|             |             | Jelgavas novada Sporta centra ēkas energoefektivitātes paaugstināšana                 |  |            |  | Lapa     |  |
|             |             | Jelgava, Aviācijas iela 8F, 8I  |  |            |  | Lapu sk. |  |
|             |             | Paraksts  |  |            |  | TP       |  |
|             |             | Dat.  |  |            |  | EI-6.2   |  |
| Proj.vad.   | I.Brakanska | SS/AS-1 sadalnes aprēķina shēma   |  |            |  |          |  |
| Proj.d.vad. | A.Ozoliņš   |   |  |            |  |          |  |
| Izstrādāja  | A.Ozoliņš   |   |  |            |  |          |  |
|             |             | SIA "NAMEIS PLUS"   |  |            |  |          |  |
|             |             |   |  |            |  |          |  |
|             |             |   |  |            |  |          |  |
|             |             | Jelgava, Kc. Bērnu iela 17-1, LV-3001 tālrunis: 653025630, Vēstulrēģ. Nr. 43603024773 |  |            |  |          |  |