Pieplūdes un nosūces sistēmas
PN-1 aksonometriska shēma

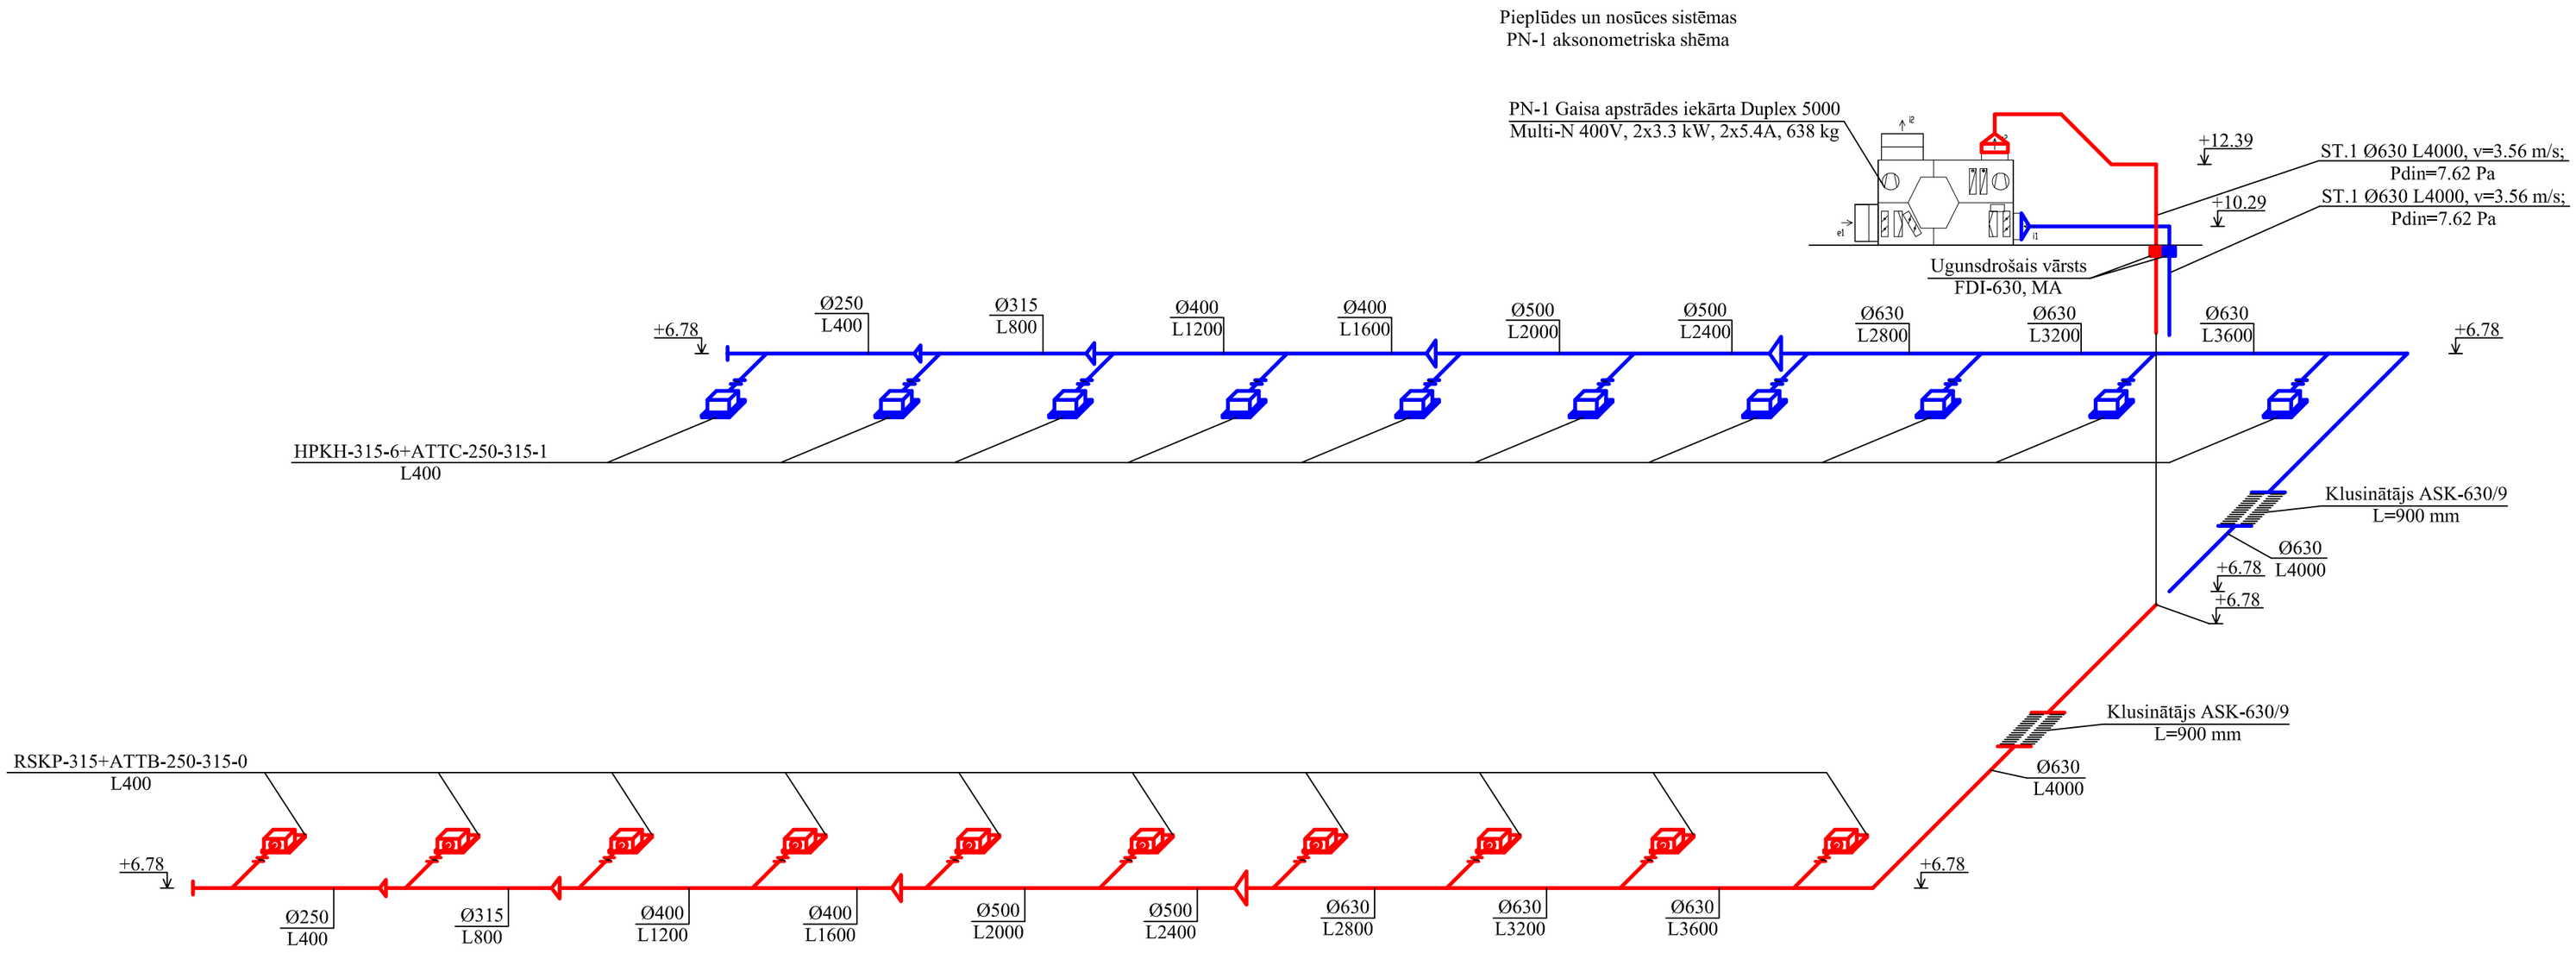

Nosūces sistēmas N-3
aksonometriska shēma

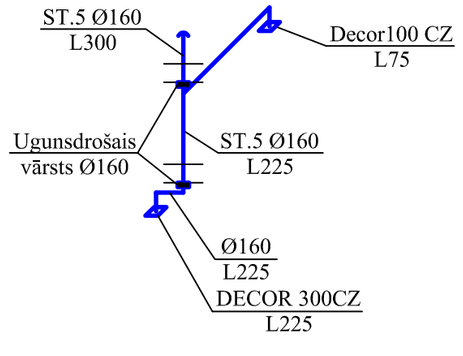

Nosūces sistēmas N-4
aksonometriska shēma

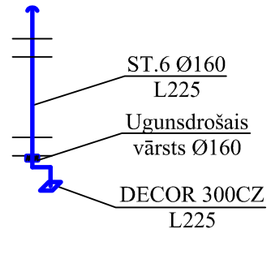

Dabīgās nosūces sistēmas
DN-1 aksonometriska shēma

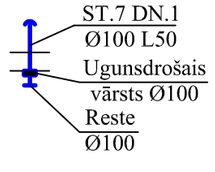

Amats	V. Uzvārds	Paraksts	Datums	Pasūtītājs: SIA "Namejs Pluss", reģ. Nr. LV43603024773, Kr. Barona iela 17-1, Jelgava, LV-3001	Ras. marka/ Arhīva Nr.			
Būvpr. d. vad.	J.Matusevičs		06.08.2014		AVK-2014/17			
Projektēja	J.Matusevičs		06.08.2014	Objekts: "Jelgavas novada Sporta centra ēkas energoefektivitātes paaugstināšana" Aviācijas iela 8F, 8I, Jelgava	Stadija	Mērogs	Lapa	Lapas
Izstrādāja	K.Tumovs		06.08.2014		TP	b.m.	AVK-9	
				Ventilācijas sistēmu aksonometriska shēmna	Būvpr. reg. Nr.3288-R			