

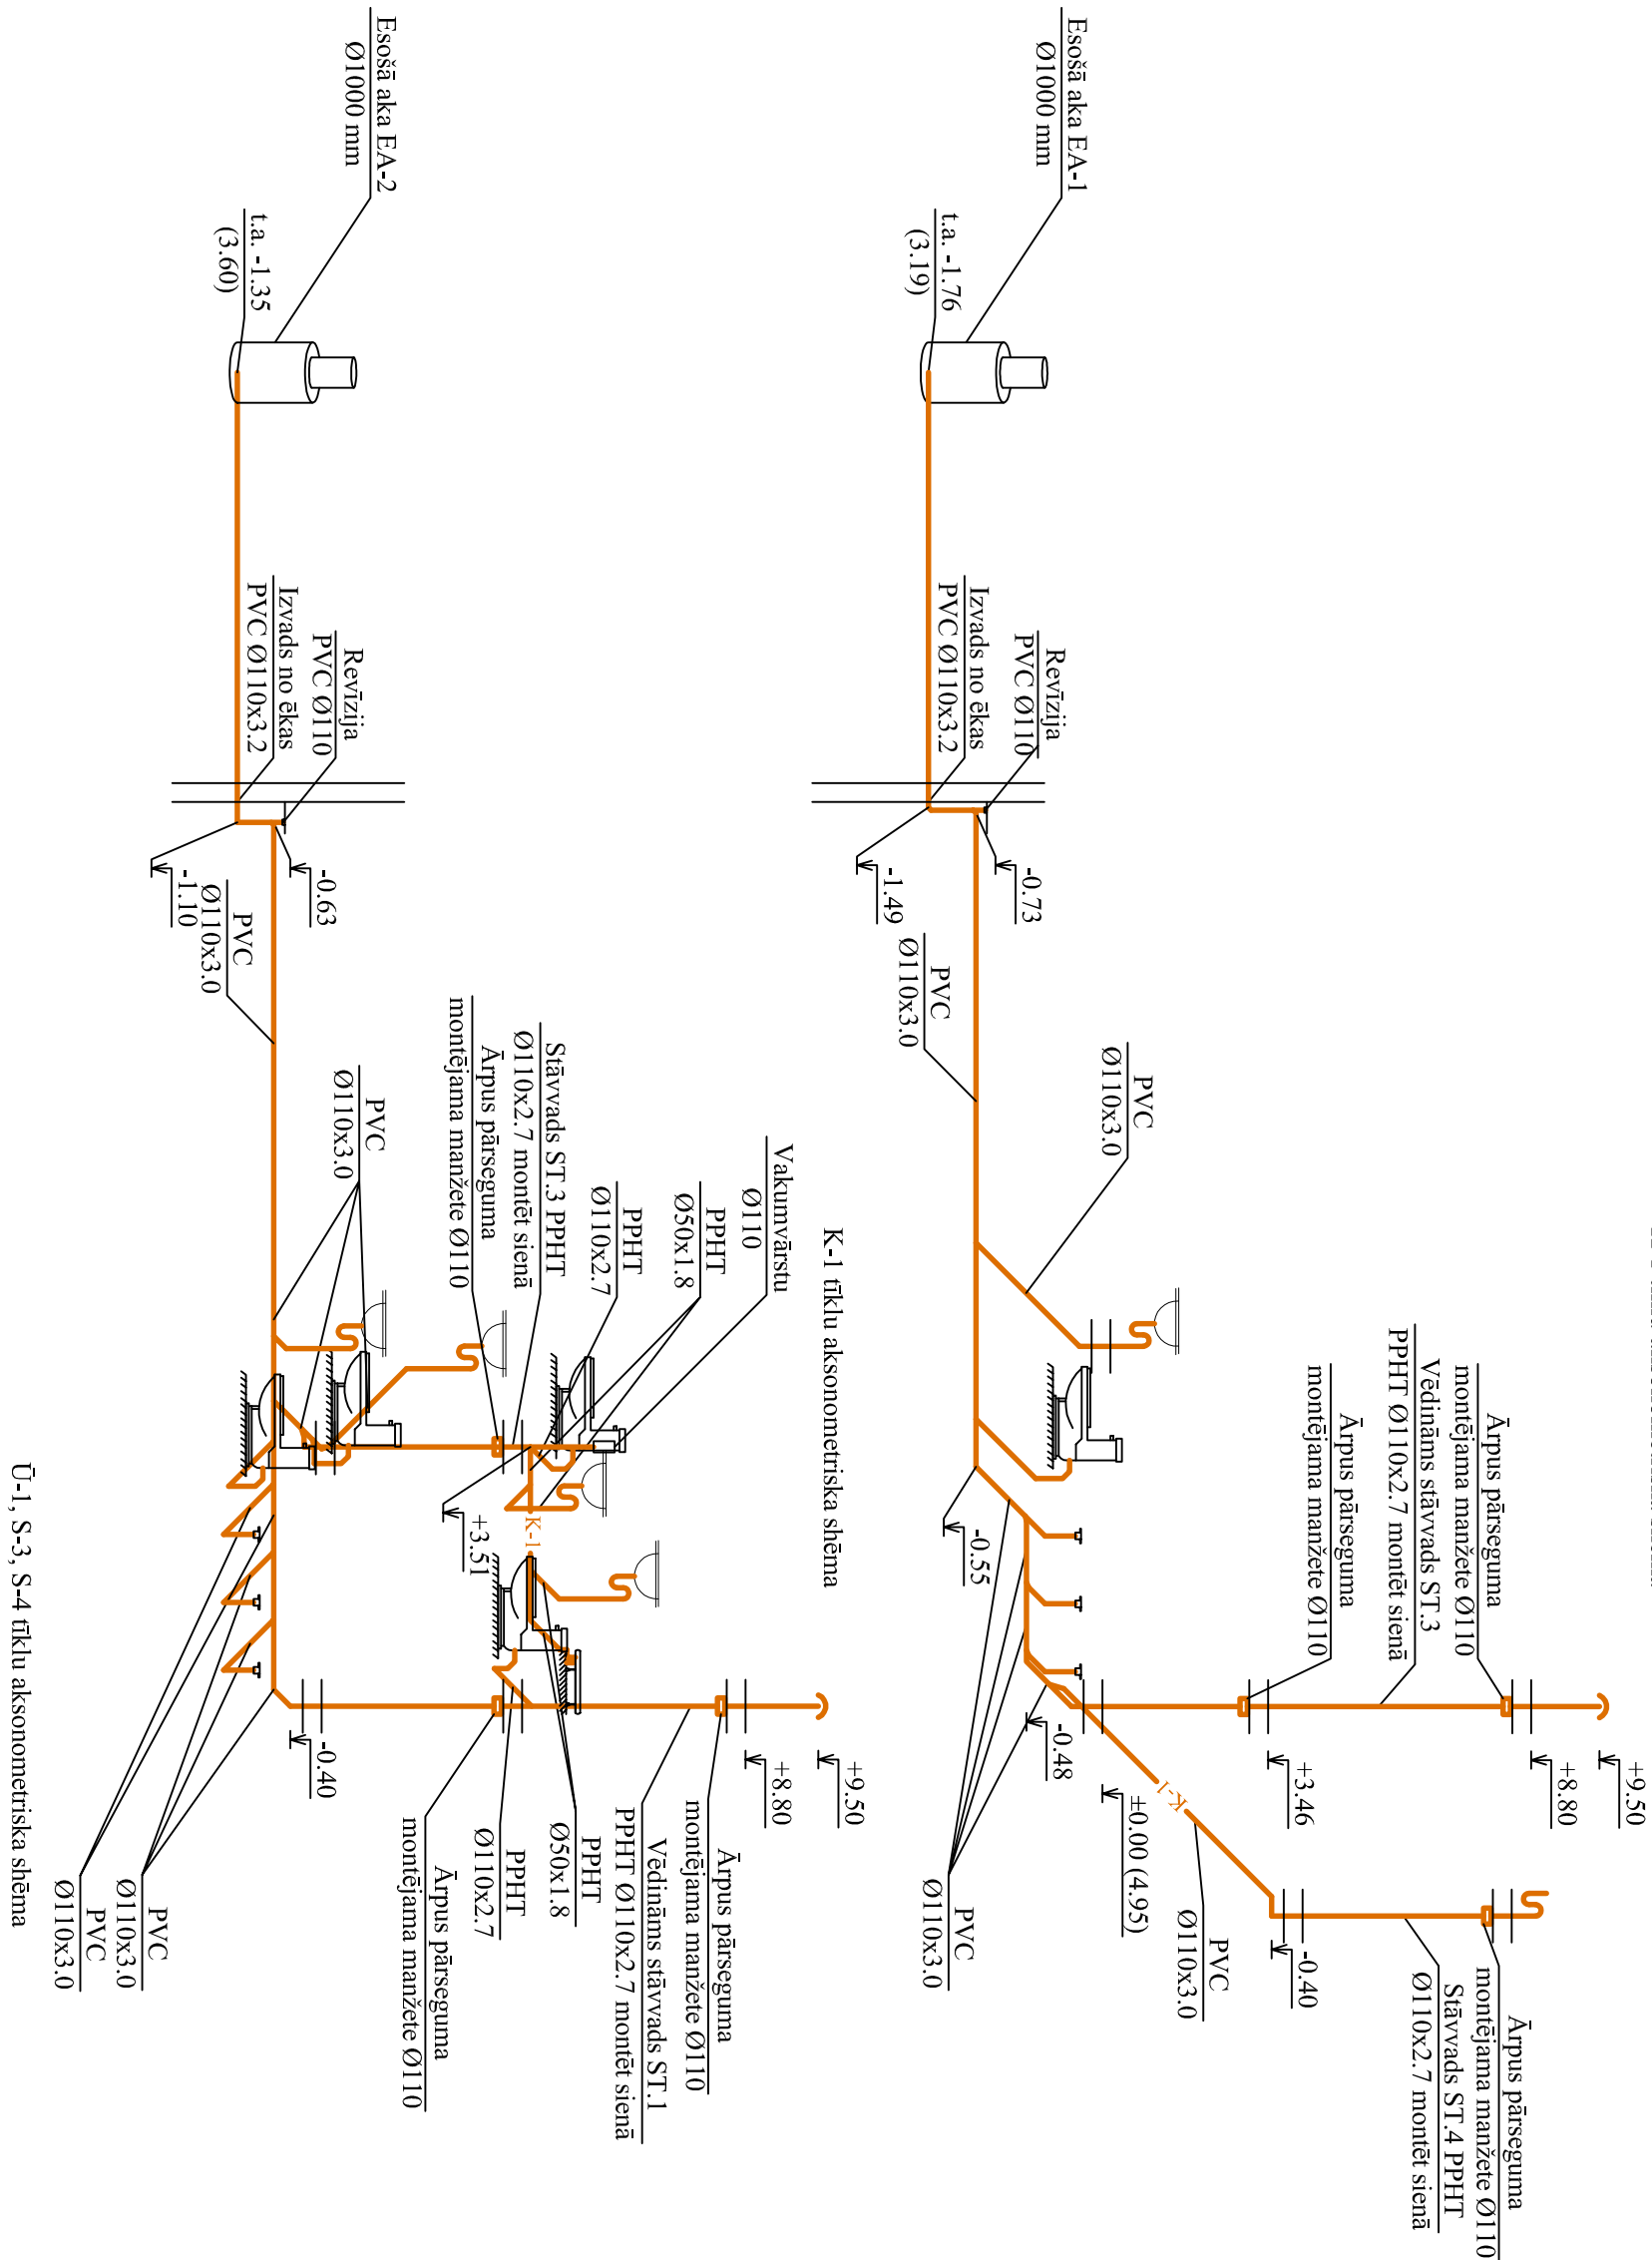


K-1 tīklu aksometriskā shēma

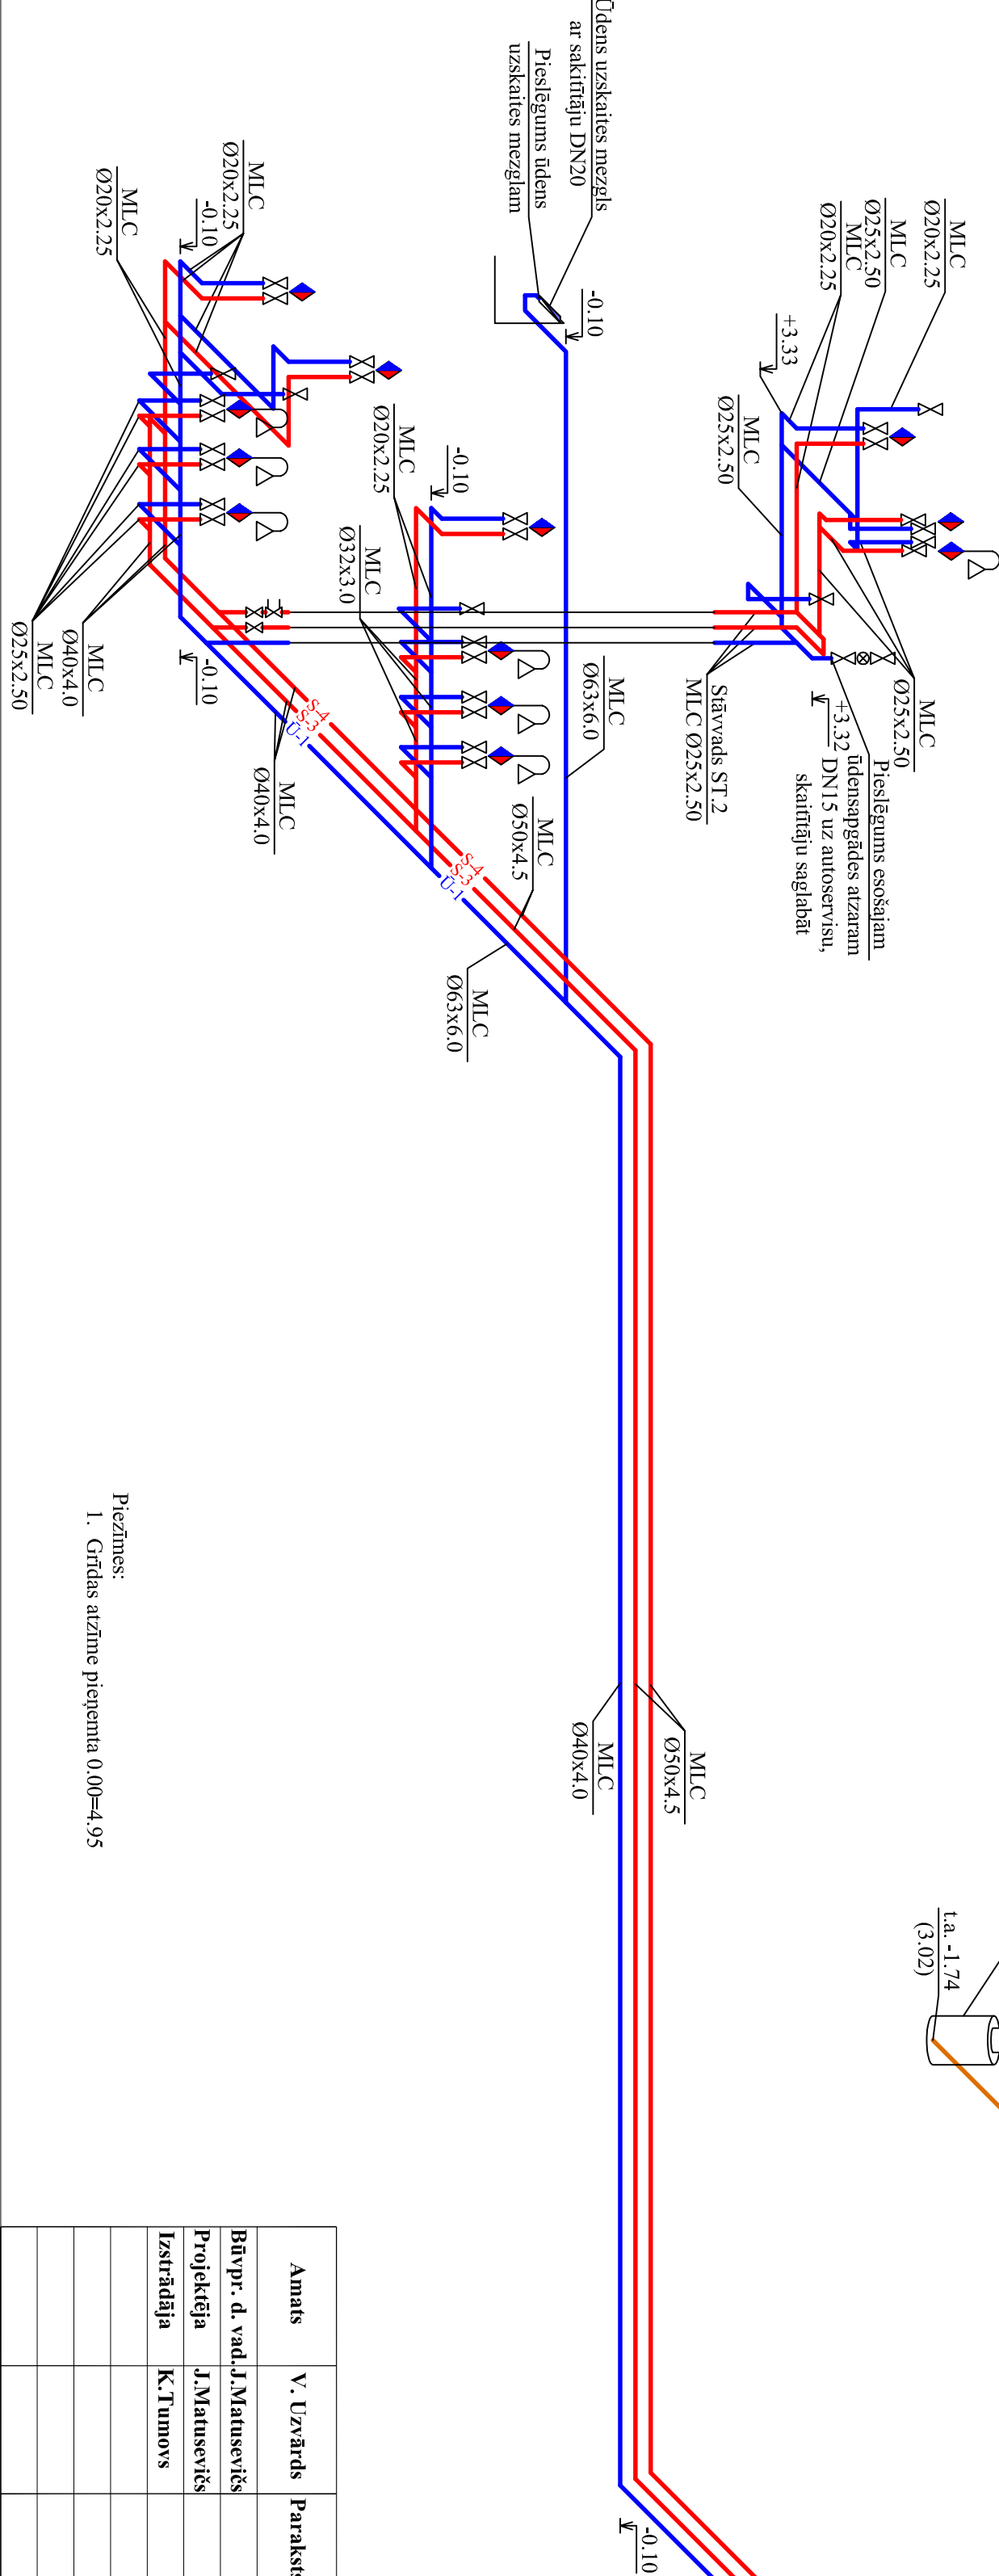

LK-1 tīklu aksometriskā shēma

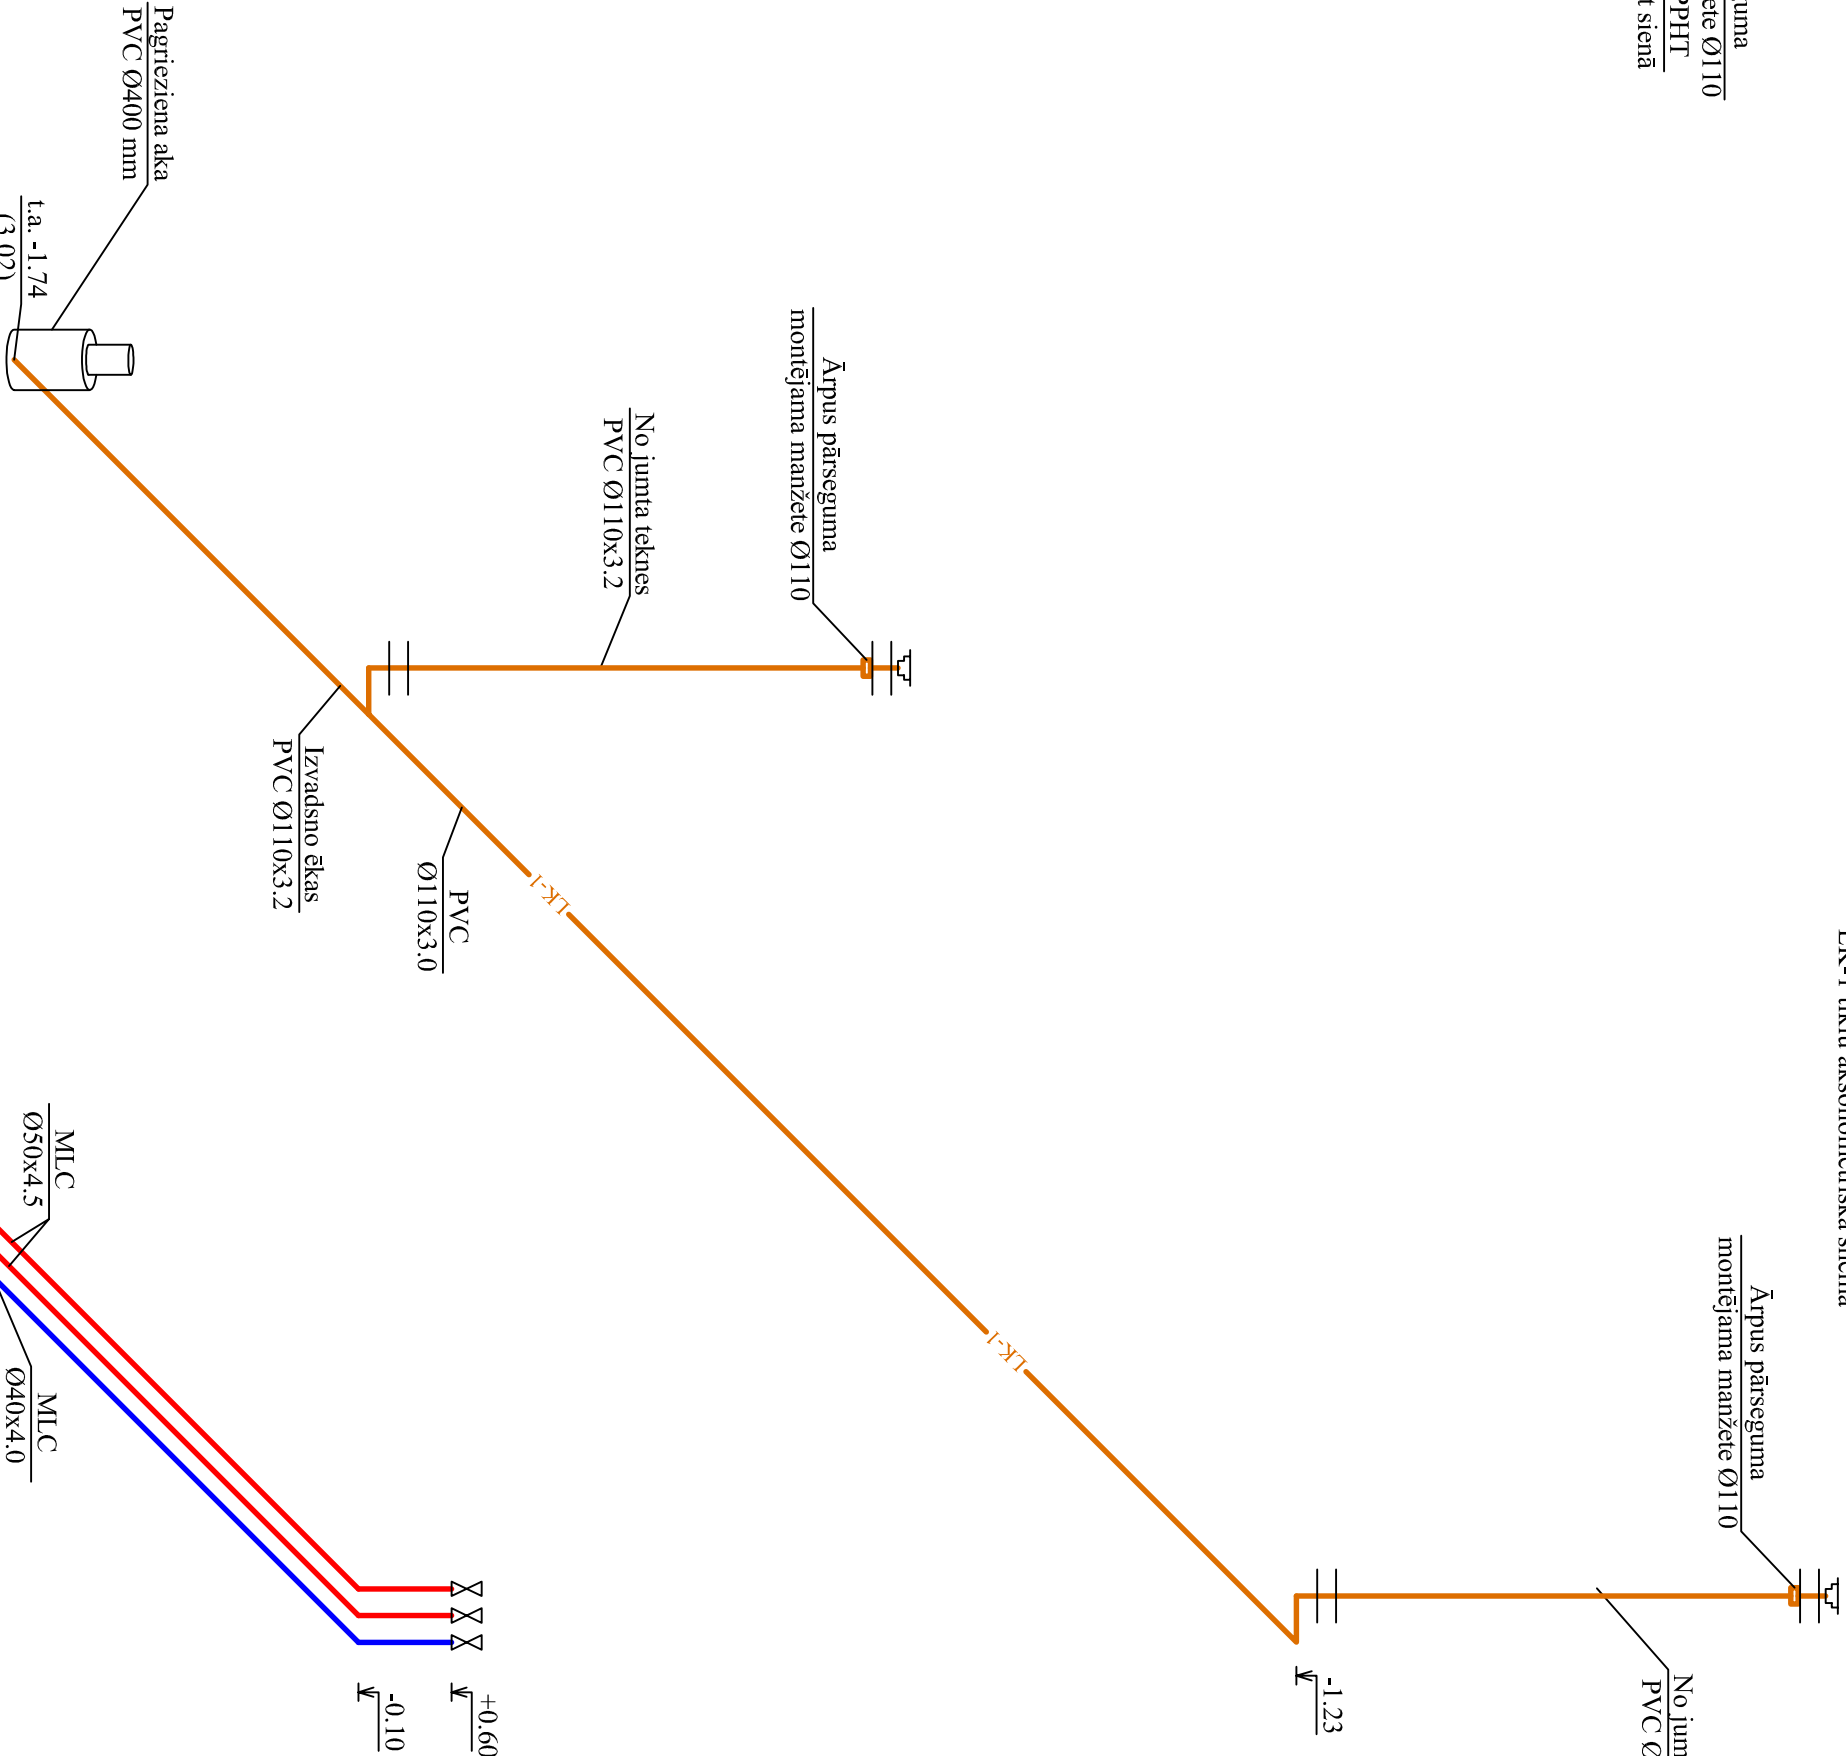

Amats		V. Uzvarāds	Paraksts	Datums	Pasūtītājs:		Ras. marka/ Arhīva Nr.	
Būvpr. d. vadīt.		J. Matusevičs		06.08.2014	SIA "Namejs Plus", reģ. Nr. LV43603024773, Kr. Barona iela 17-1, Jelgava, LV-3001		ĶK-2014/17	
Projektēja		J. Matusevičs		06.08.2014	Objekts: "Jelgavas novada Sporta centra ēkas energoefektivitātes paaugstināšana" Aviačijas iela 8F, 8L, Jelgava		Stādīja Mērogs Lapa	
Izstrādāja		K. Tumovs		06.08.2014			TP b.m. ĶK-6	
					Aksometriskā shēma		Būvpr. reģ. Nr.3286-R	
							MONTĀŽA	

Piezīmes:
1. Grīdas atzīme pieņemta 0.00=4.95