


Sadalnes SS2/2 shēma (2. stāvā)

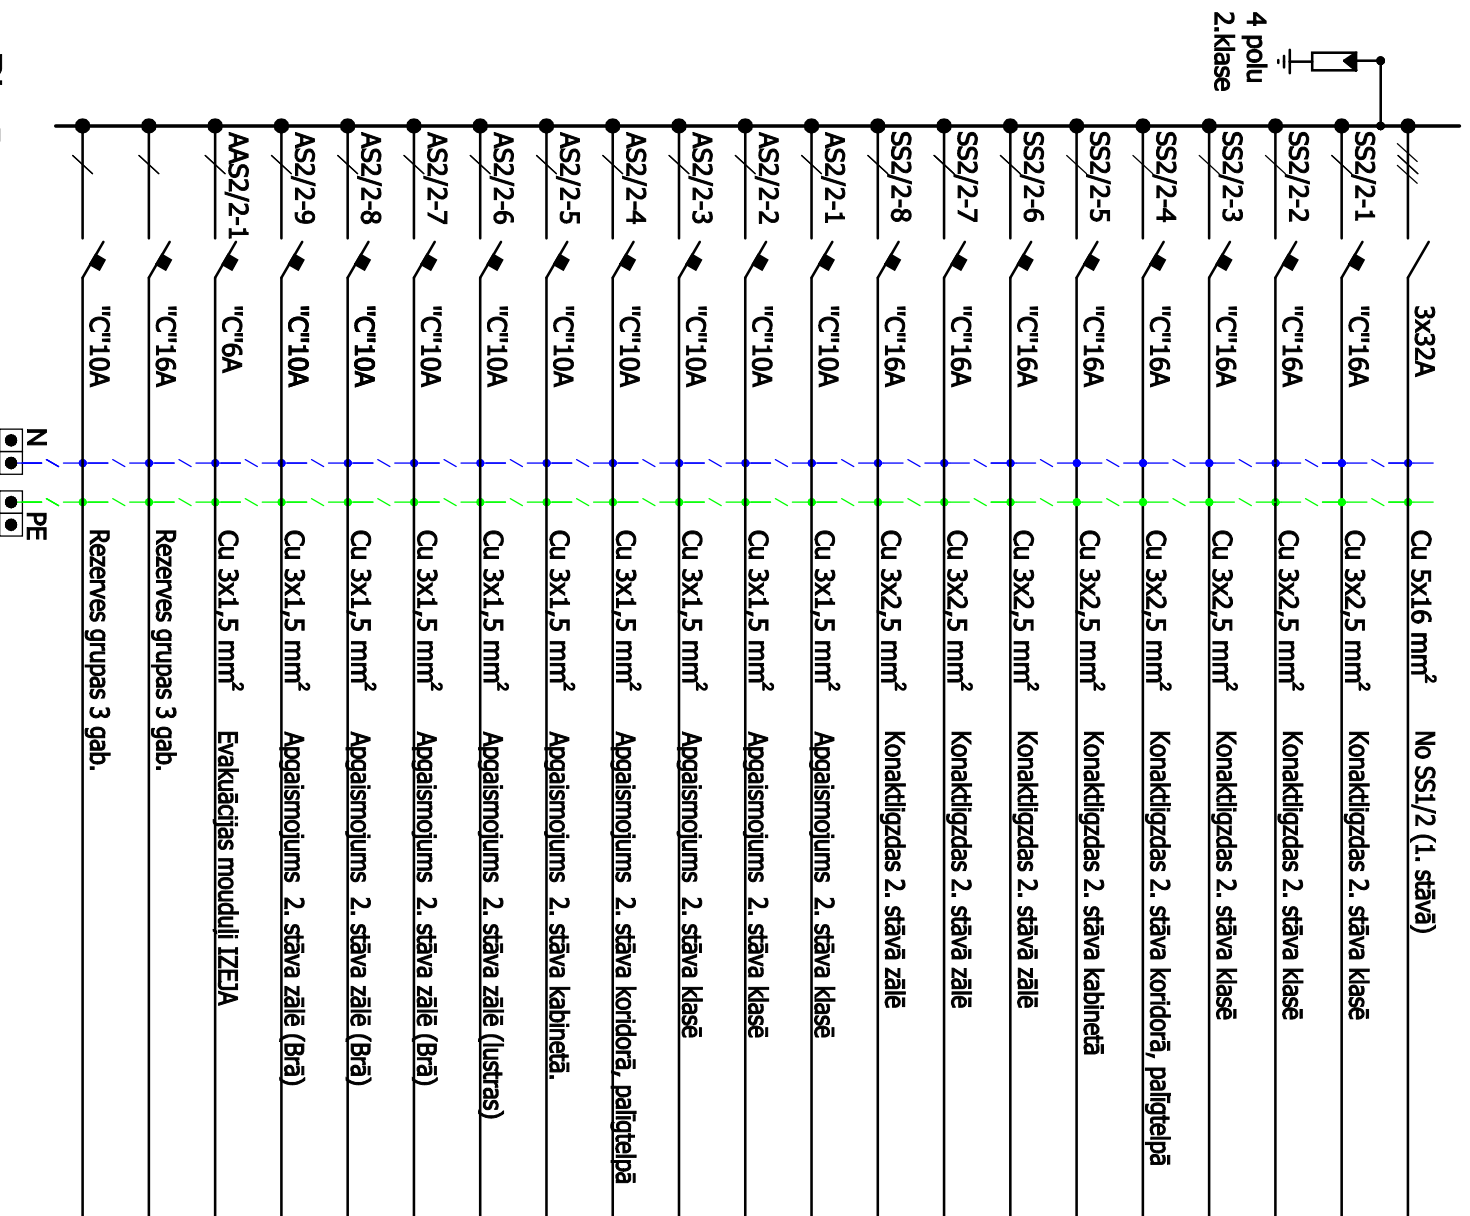

Piezīmes:

1. Izvēvēt jaunu z/a moduļu sad.
2. Slēgumu shēmu, pilsēdzamās iekārtas percizēt būvniecības laikā

AMATS	VĀRDS, UZVĀRDS	PARAKSTS	DAT.	PASŪTTĀJS: Jēlgavas novada pašvaldība Reģ. Nr. LV90009118031 Pastāņa 37, Jēlgava LV-3001 OBJEKTS: Kalnciema vidusskola	Satiksmes iela 47-12, Jēlgava LV-3007 SERTIFIKĀTA NR. 70-2472
Būvproj. sad. vad.:	Mārtiņš Liberts		24/10/12		
	ADRESE: "Kalnciema skola", Valgunde, Valgundes pagasts, Jēlgavas novads				
	RASEJUMA NOSAUKUMS: Sadabnes SS2/2 shēma (2. stāva)			STADIJA TP	MARKA EL
				LAPA EL-11	
	FALIS: Kalnciems			MĒROGS:	b/m