


Sadalnes SS1/1 shēma (1. stāvā)

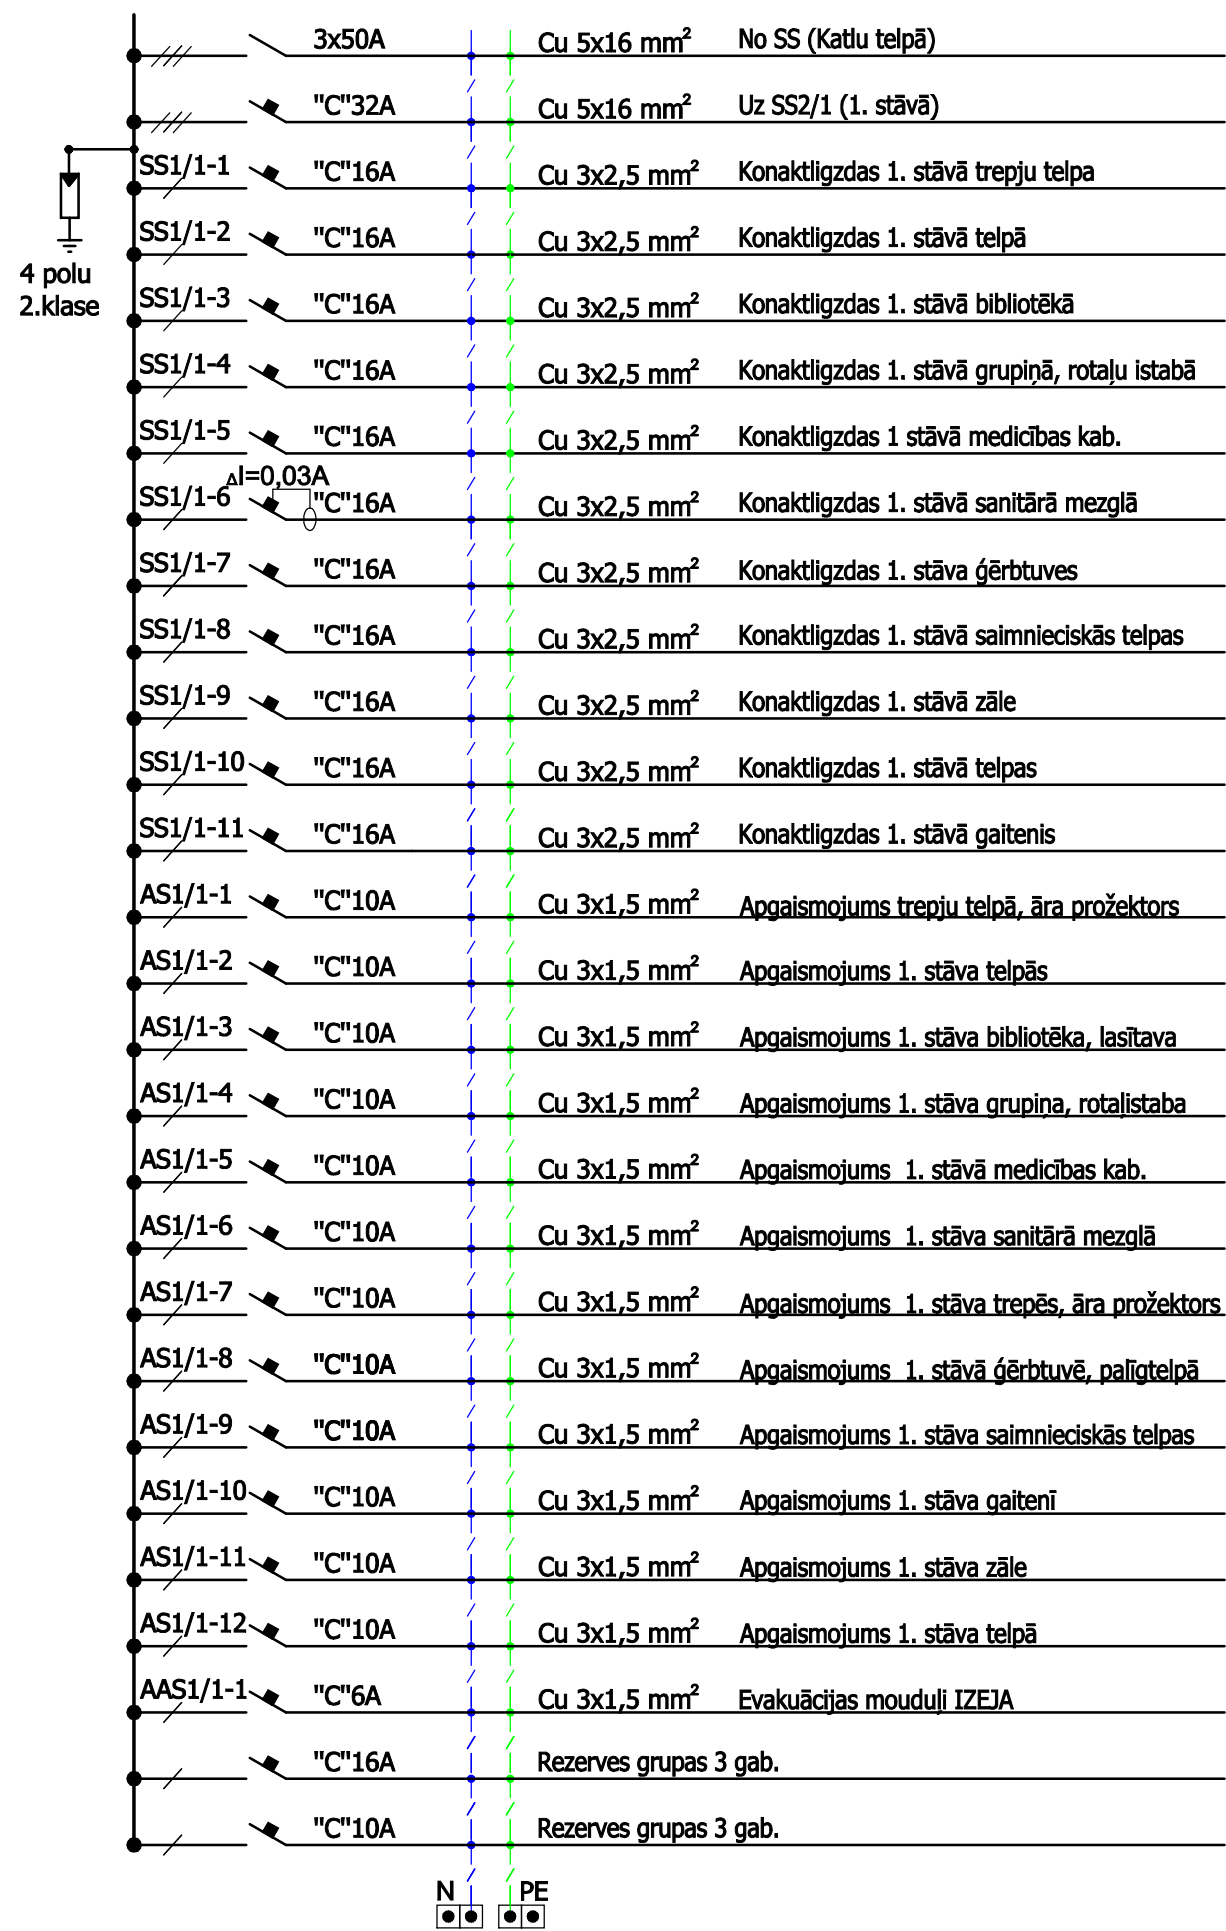

- Piezīmes:
- Izvēvēt jaunu z/a 48 moduļu sad.
 - Slēgumu shēmu, pielsēdzamās iekārtas precizēt būvniecības laikā.

AMATS	VĀRDS, UZVĀRDS	PARAKSTS	DAT.	PASŪTĪTĀJS: Jelgavas novada pašvaldība Reģ. Nr. LV90009118031 Past iela 37, Jelgava LV-3001 OBJEKTS: Kalnciema vidusskola	Satiksmes iela 47-12, Jelgava LV-3007		
							SERTIFIKĀTA NR. 70-2472
Būvproj.sad.vad.:	Mārtiņš Līberts		24/10/12				
				ADRESE: "Kalnciema skola", Valgunde, Valgundes pagasts, Jelgavas novads			
				RASĒJUMA NOSAUKUMS: Sadalnes SS1/1 shēma (1. stāvā)		STADIJA TP	MARKA EL
				LAPA EL-6			
				FAILS: Kalnciems		MĒROGS: b/m	