


Sadalnes SS2/1 shēma (2. stāvā)

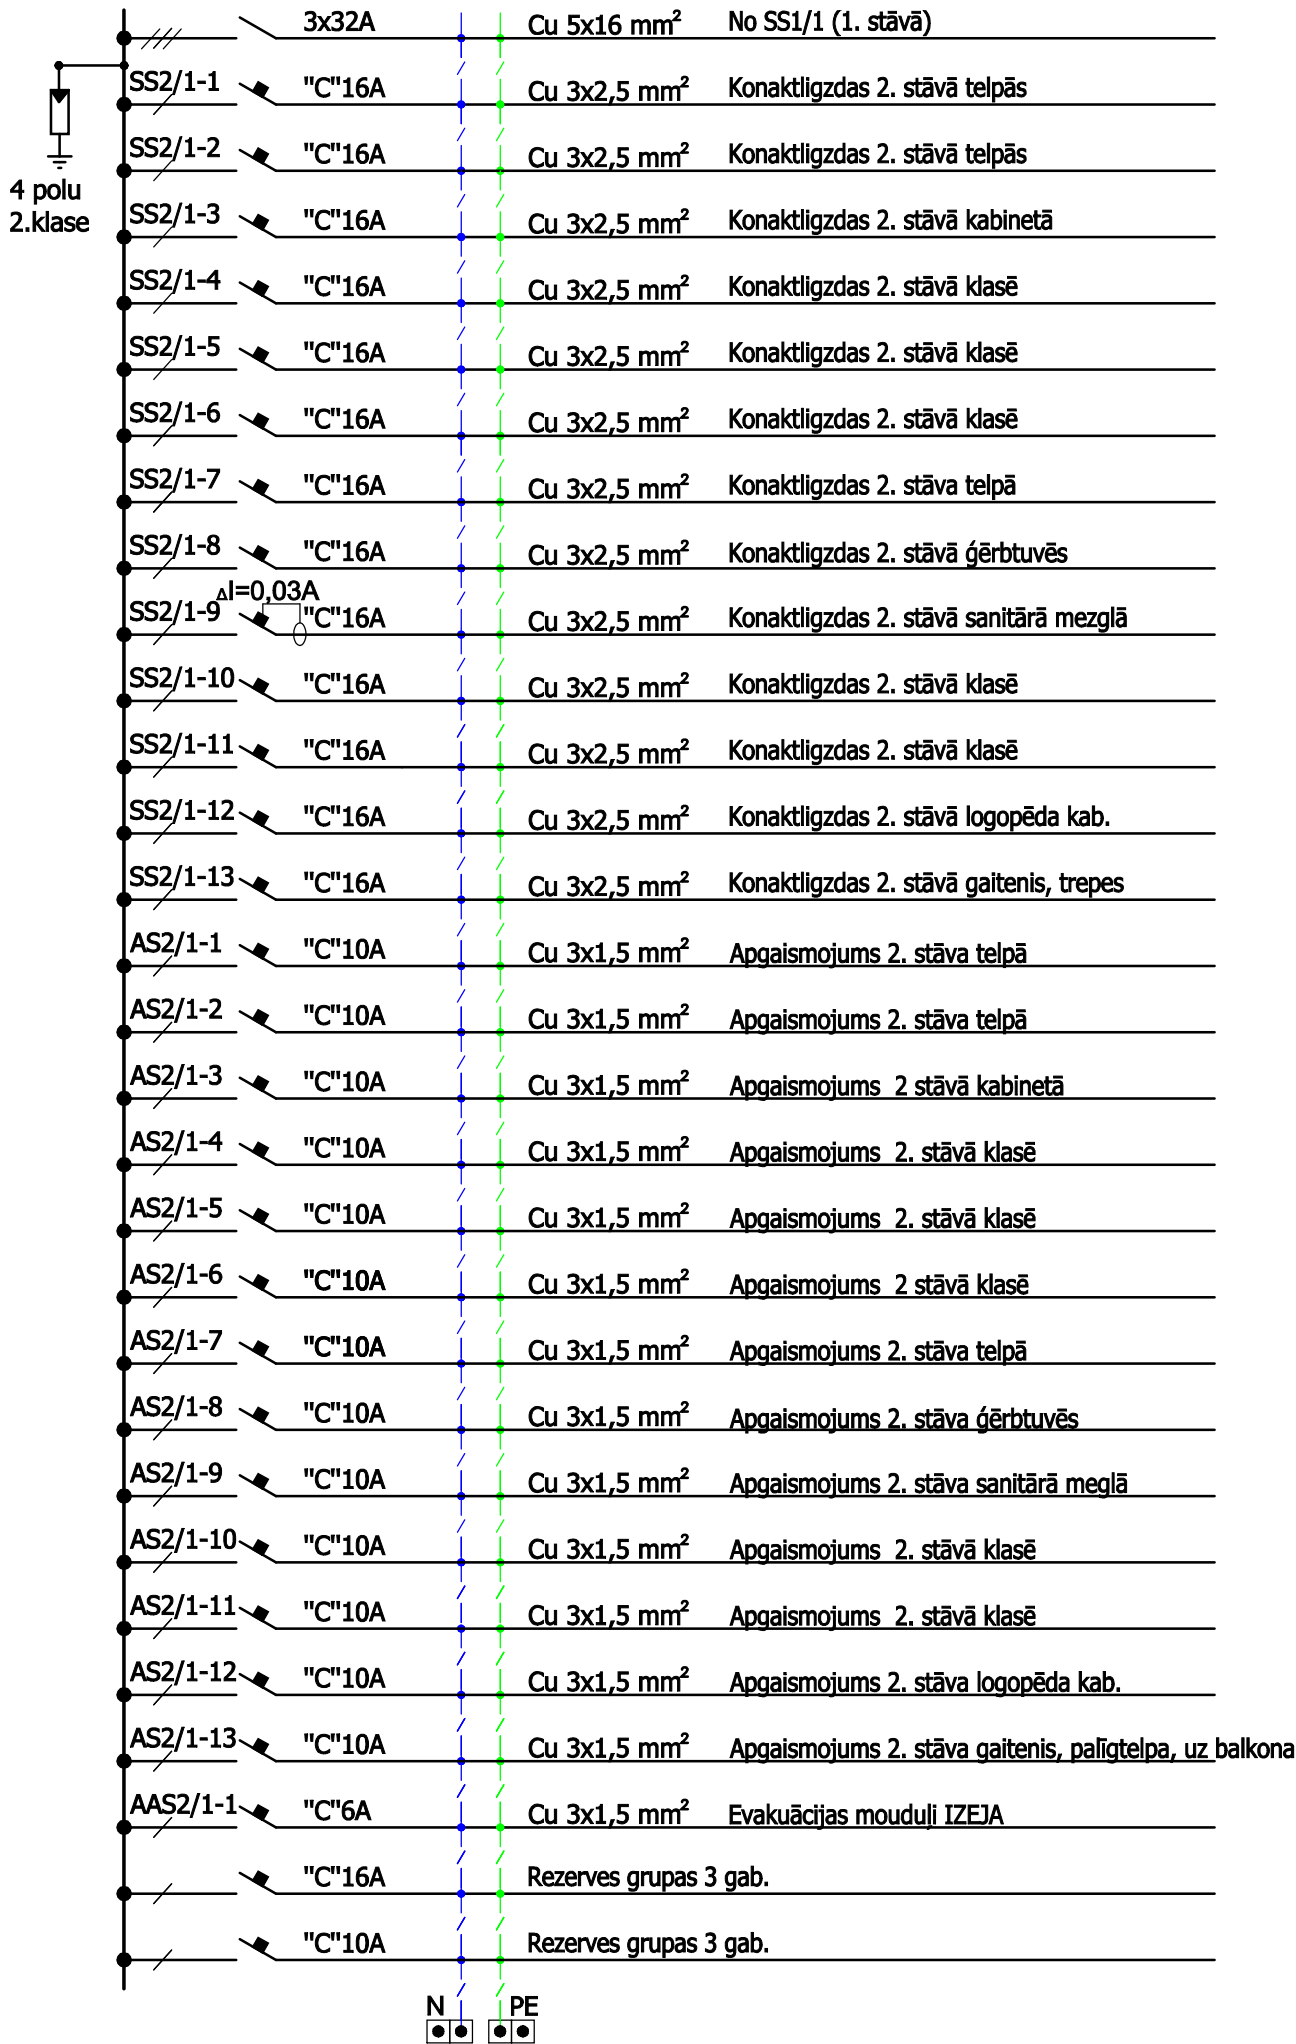

- Piezīmes:**
- 1. Izvēvēt jaunu z/a 48 modulu sad.
  - 2. Slēgumu shēmu, pielsēdzamās iekārtas percizēt būvniecības laikā.

AMATS	VĀRDS, UZVĀRDS	PARAKSTS	DAT.	PASŪTĪTĀJS: Jelgavas novada pašvaldība Reģ. Nr. LV90009118031 Past iela 37, Jelgava LV-3001 OBJEKTS: Kalnciema vidusskola			
Būvproj.sad.vad.:	Mārtiņš Līberts		24/10/12		Satiksmes iela 47-12, Jelgava LV-3007		
					SERTIFIKĀTA NR. 70-2472		
				ADRESE: "Kalnciema skola", Valgunde, Valgundes pagasts, Jelgavas novads			
				RASĒJUMA NOSAUKUMS: Sadalnes SS2/1 shēma (2. stāvā)		STADIJA TP	MARKA EL
						LAPA EL-7	
				FAILS: Kalnciems		MĒROGS:	b/m