


Sadalnes SS1/4 shēma (1. stāvā)

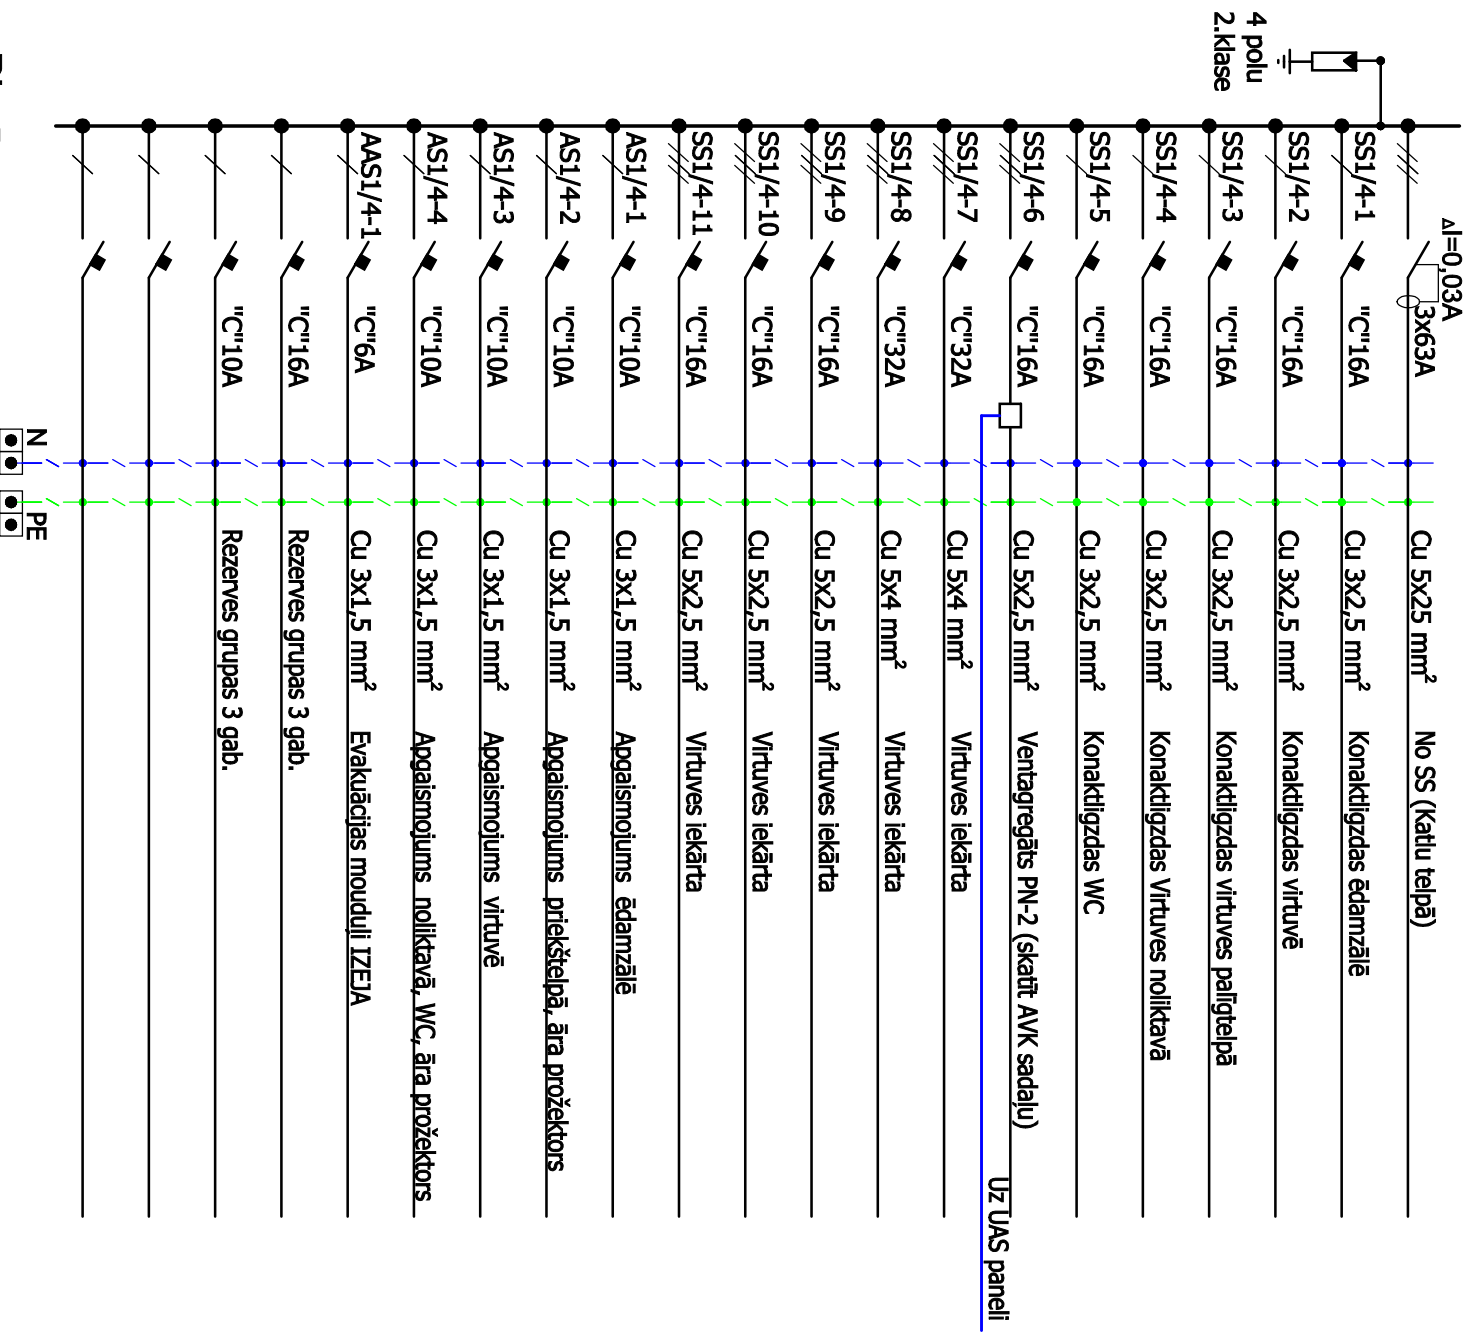

Piezīmes:

1. Izvēvēt jaunu z/a 48 moduļu sad. IP44
2. Slēgumu shēmu, pieslēdzamās iekārtas percizēt būvniecības laikā

AMATS	VĀRDS, UZVĀRDS	PARAKSTS	DAT.	PASUTĪTĀJS: Jelgavas novada pašvaldība Reģ. Nr. LV90009118031 Past tieša 37, Jelgava LV-3001 OBJEKTS: Kalnciema vidusskola	Sertifikāta Nr. 70-2472
Būvproj.sad.vad.:	Mārtiņš L. Liberts		24/10/12		
	ADRESE: "Kalnciema skola", Valgunde, Valgundes pagasts, Jelgavas novads				
	PASĒJUMA NOSAUKUMS: Sadalnes SS1/4 shēma (1. stāva)			STADIJA TP	MARKA EL
				LAPA EL-10	
FALŠ: Kalnciems				MĒROGS:	b/m