


Sadalnes SS1/3 shēma (1. stāvā)

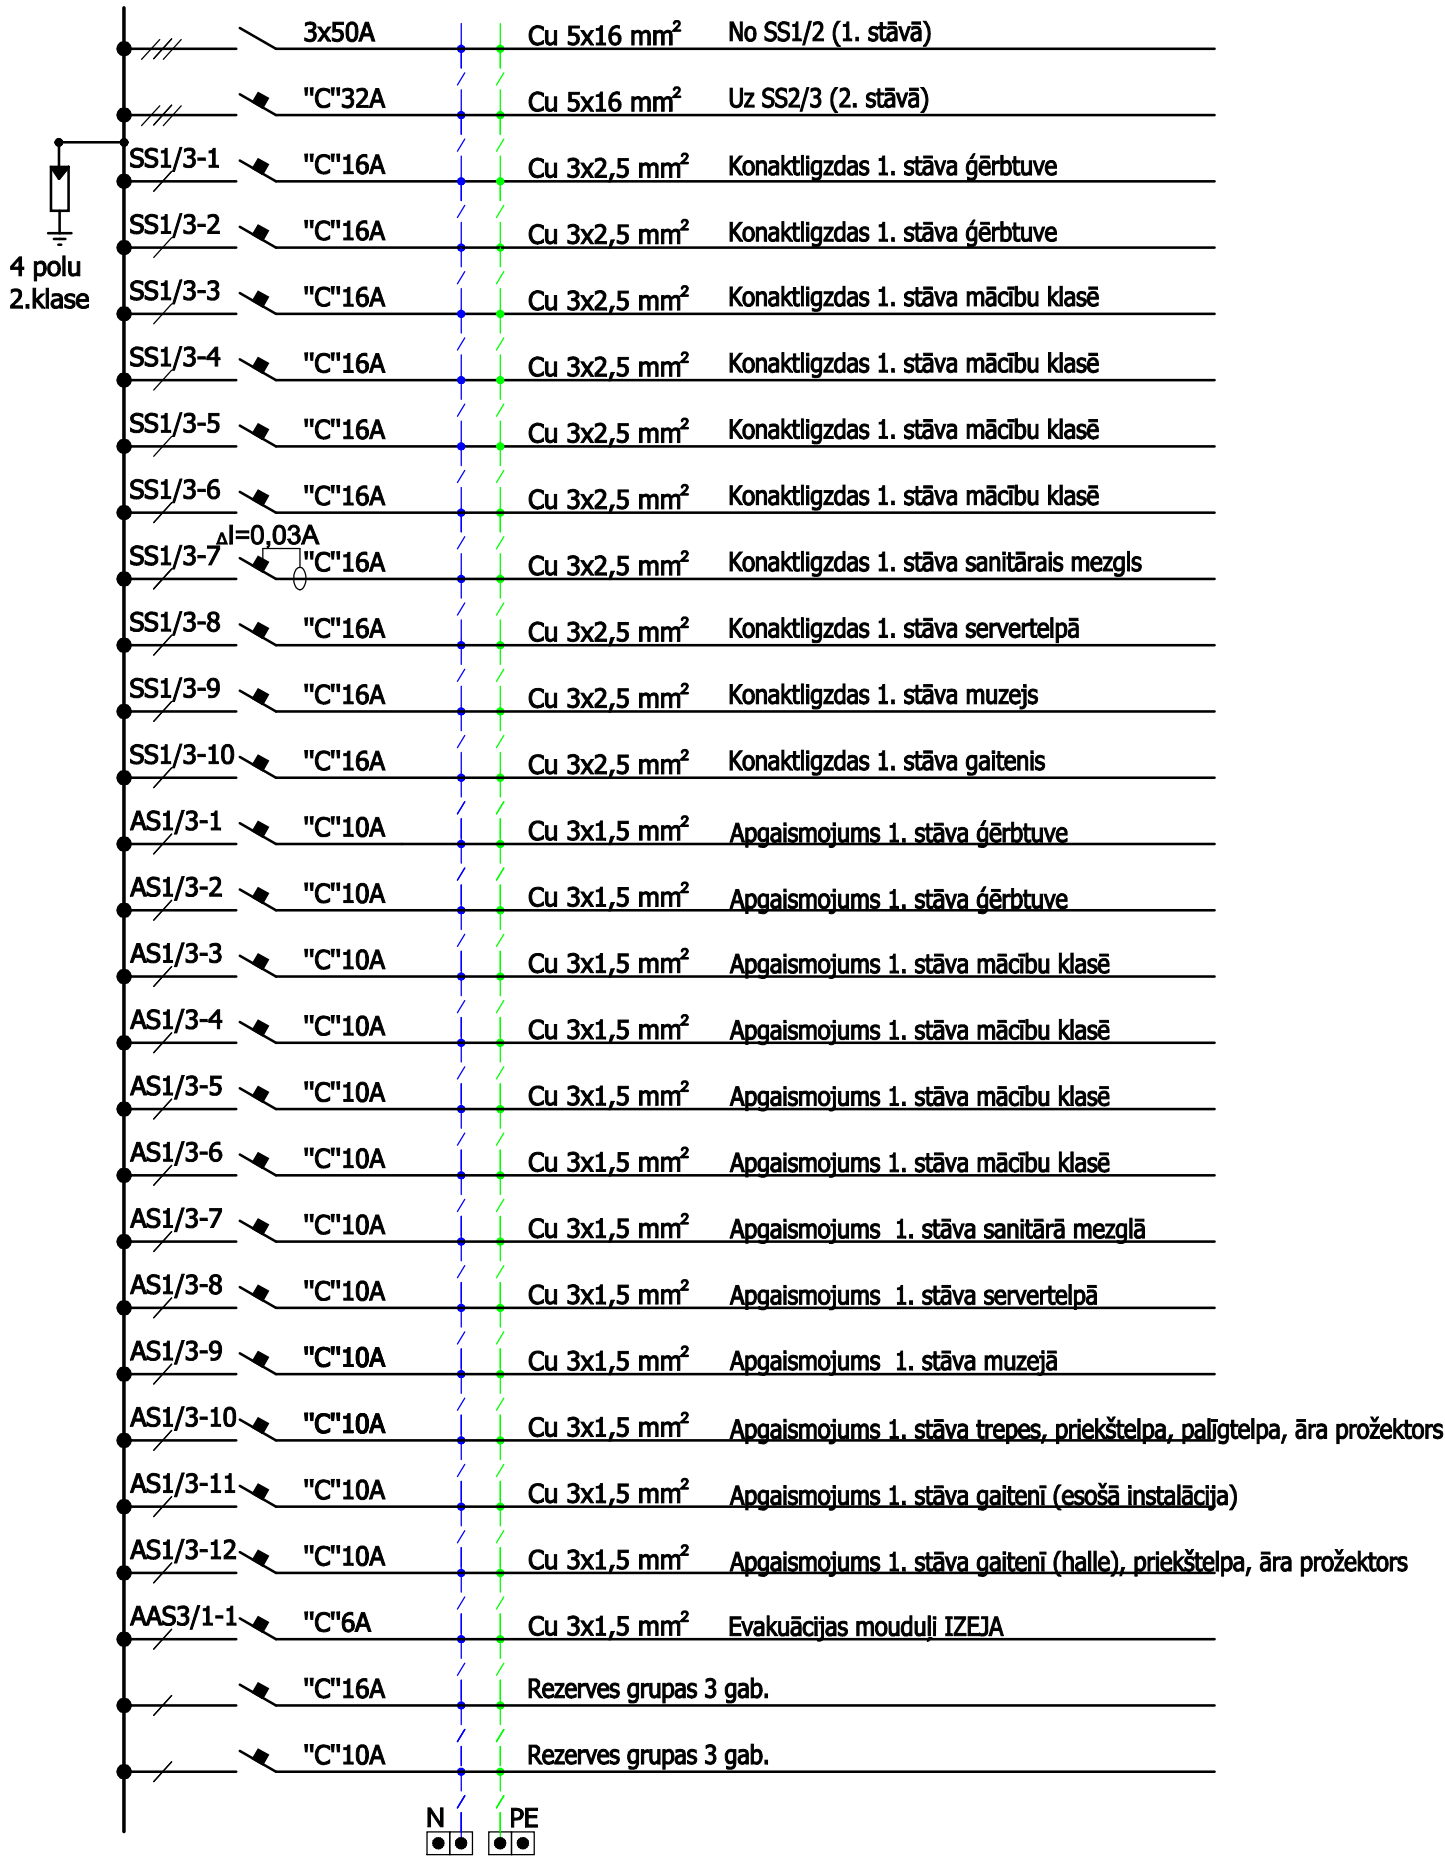

- Piezīmes:**
- Izvēvēt jaunu z/a 48 moduļu sad.
 - Slēgumu shēmu, pielsēdzamās iekārtas precizēt būvniecības laikā.

AMATS	VĀRDS, UZVĀRDS	PARAKSTS	DAT.	PASŪTĪTĀJS: Jelgavas novada pašvaldība Reģ. Nr. LV90009118031 Past iela 37, Jelgava LV-3001 OBJEKTS: Kalnciema vidusskola				
Būvproj.sad.vad.:	Mārtiņš Līberts		24/10/12		Satiksmes iela 47-12, Jelgava LV-3007			
					SERTIFIKĀTA NR. 70-2472			
					ADRESE: "Kalnciema skola", Valgunde, Valgundes pagasts, Jelgavas novads			
				RASĒJUMA NOSAUKUMS: Sadalnes SS1/3 shēma (1. stāvā)	STADIJA	TP	MARKA	EL
					LAPA	EL-9		
				FAILS: Kalnciems	MĒROGS: b/m			