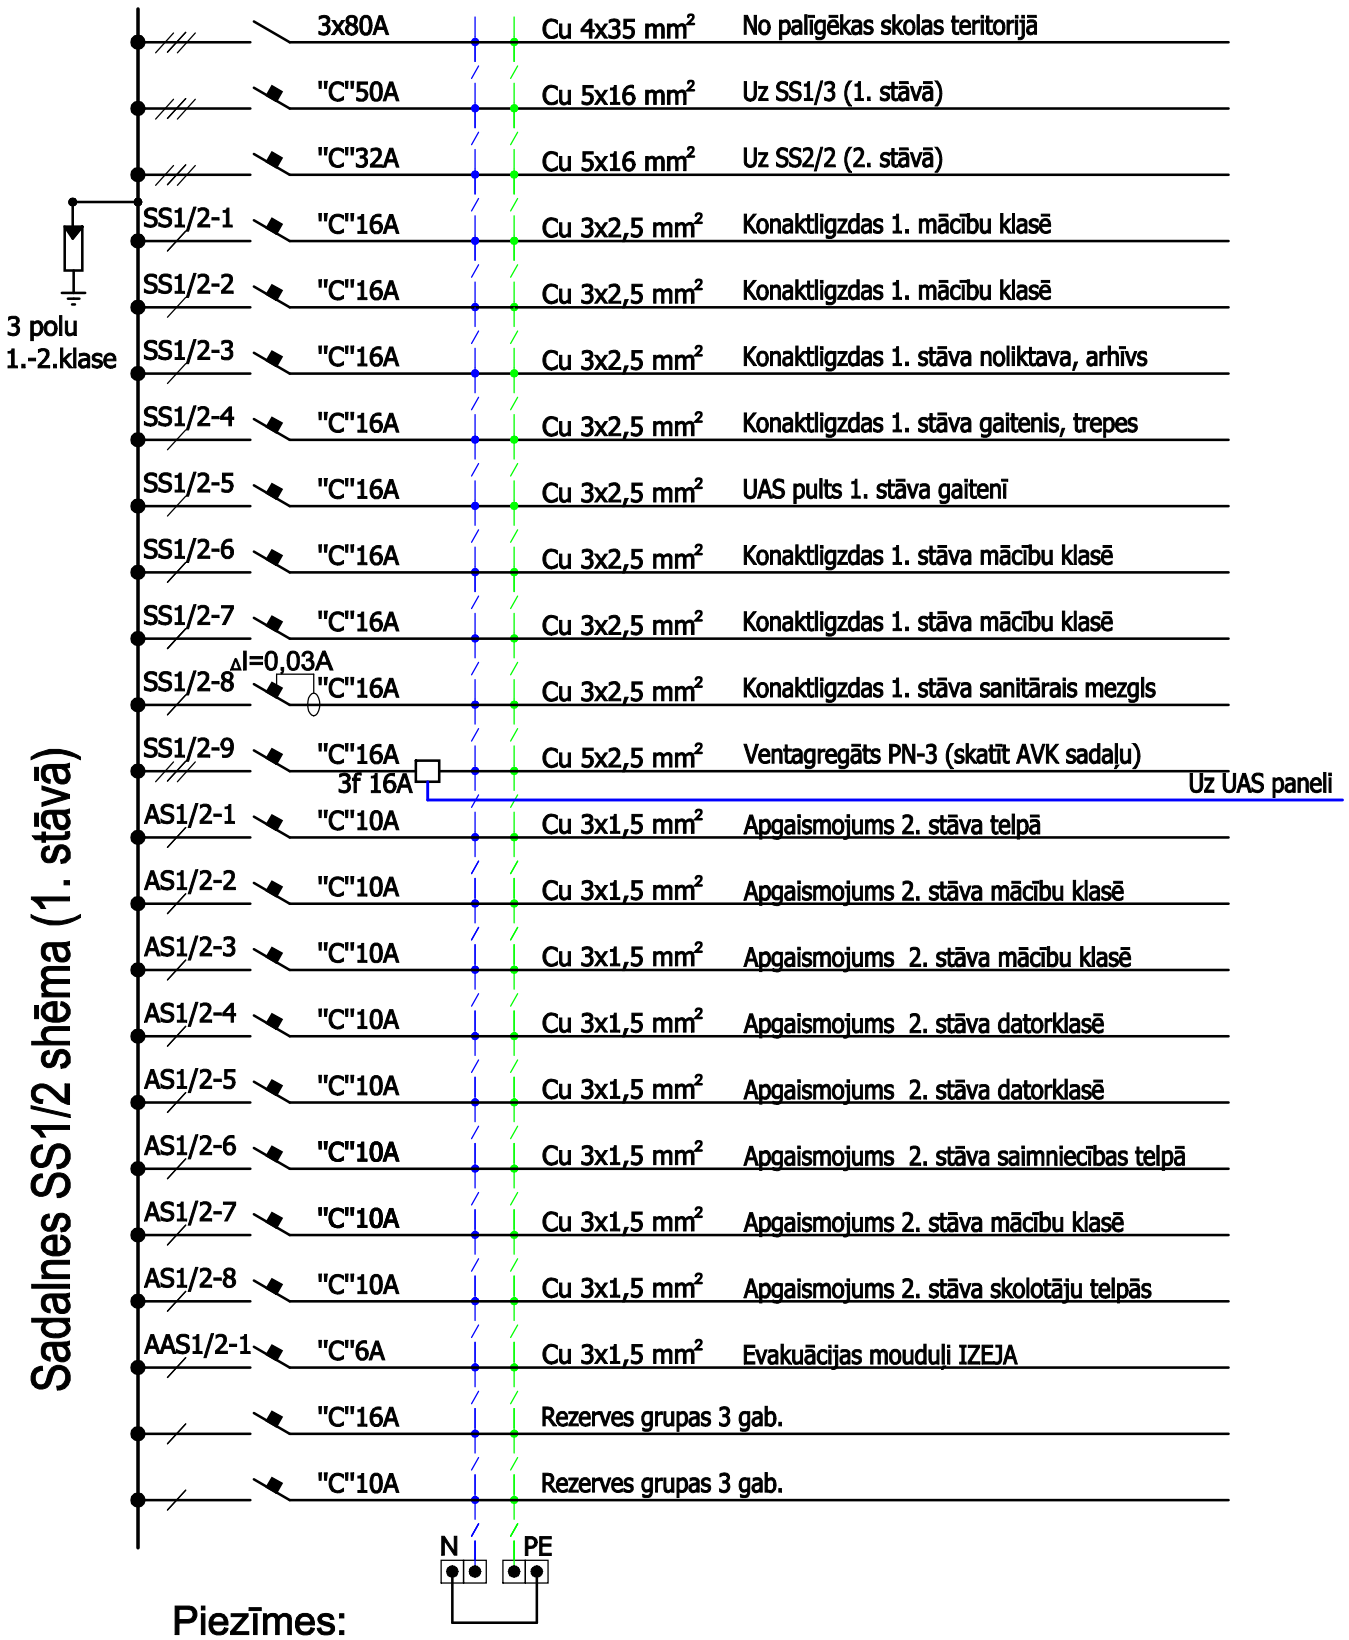

Piezīmes:

1. Izvūvēt jaunu z/a 48 moduļu sad.
2. Slēgumu shēmu, pielsēdzamās iekārtas percizēt būvniecības laikā.

AMATS	VĀRDS, UZVĀRDS	PARAKSTS	DAT.
Būvproj.sad.vad.:	Mārtiņš Līberts		24/10/12

PASŪTĪTĀJS: Jelgavas novada pašvaldība
Reģ. Nr. LV90009118031
Past iela 37, Jelgava LV-3001

OBJEKTS: Kalnciema vidusskola

Satiksmes iela 47-12, Jelgava LV-3007

SERTIFIKĀTA NR. 70-2472

ADRESE: "Kalnciema skola", Valgunde, Valgundes pagasts, Jelgavas novads

RASĒJUMA NOSAUKUMS:
Sadalnes SS1/2 shēma (1. stāvā)

STADIJA TP | MARKA EL

LAPA EL-8

FAILS: Kalnciems

MĒROGS: b/m