


LOKĀLPLĀNOJUMS NEKUSTAMĀ ĪPAŠUMA RUNDĀLES IELĀ 11, MEŽCIEMĀ, JAUNSVIRLAUKAS PAGASTĀ, SASTĀVOŠĀ ESOŠAS ZEMES VIENĪBAS DAĻAI

REDAKCIJA 1.0

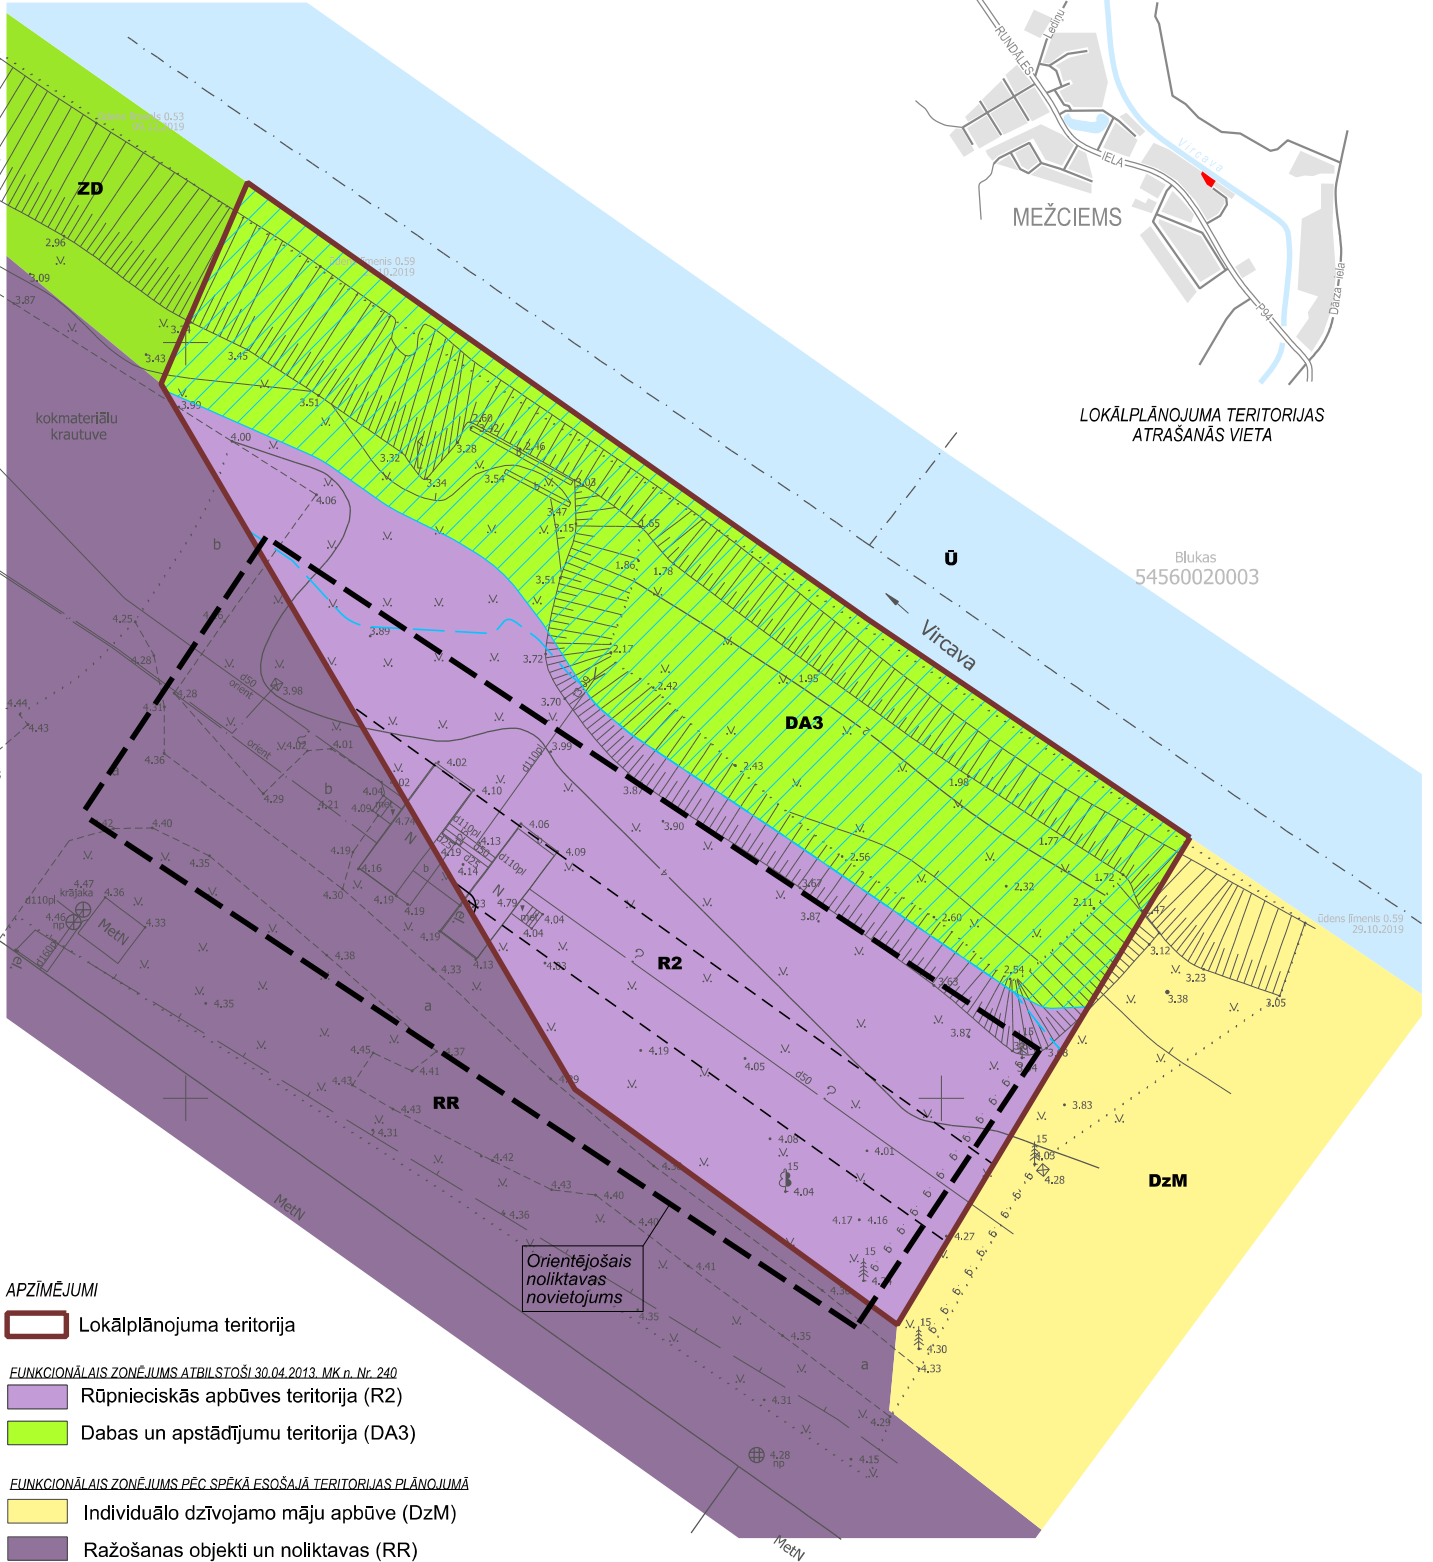

LOKĀLPLĀNOJUMA TERITORIJAS ATRĀŠANĀS VIETA

Blukas
54560020003

APZĪMĒJUMI

Lokālplānojuma teritorija

FUNKCIONĀLAIS ZONĒJUMS ATBILSTOŠI 30.04.2013. MK n. Nr. 240

Rūpnieciskās apbūves teritorija (R2)

Dabas un apstādījumu teritorija (DA3)

FUNKCIONĀLAIS ZONĒJUMS PĒC SPĒKĀ ESOŠAJĀ TERITORIJAS PLĀNOJUMĀ

Individuālo dzīvojamo māju apbūve (DzM)

Ražošanas objekti un noliktavas (RR)

Dabas teritorijas (ZD)

Ūdeņi (Ū)

AIZSARGJOSLAS

Dabiskas ūdenstecei vides un dabas resursu aizsardzības aizsargjoslas teritorija pilsētās un ciemos

Aizsargjoslas teritorija ap ūdensvadu, kas atrodas līdz 2 metru dziļumam

Aizsargjoslas teritorija gar elektrisko tīklu kabeļu līniju

Applūstošā (10% applūduma varbūtība) teritorija

PIEZĪMES: 1) Noliktavas novietojums tiks precizēts būvprojektā;
2) 10% plūdu pārsniegšanas varbūtība ir 3,59m LAS (Latvijas augstumu sistēmā), kas noteikta, pamatojoties uz VSIA "Latvijas vides, ģeoloģijas un meteoroloģijas centrs" 18.02.2021. vēstuli Nr.4-6/254;
3) Topogrāfiskais plāns sagatavots uz SIA ĢEOMETRS (reģ. Nr. 43603011317) 10.12.2019. veiktā uzņēmējuma plāna M 1:500 Latvijas normālo augstumu sistēmā (LAS-2000,5), koordinātu sistēma LKS 92.

PROJEKTA NOSAUKUMS Lokālplānojums nekustamā īpašuma Rundāles ielā 11, Mežciemā, Jaunsvirlaukas pagastā, sastāvā esošās zemes vienības daļai	KARTES NOSAUKUMS Funkcionālais zonējums	KARTE NR. 1
PASŪTĪTĀJS SIA AMBER WOOD	IZSTR. VAD. NO PAŠV. PUSES I. Murziņa	MĒROGS 1: 500
IZSTRĀDĀTĀJS PLĀNOŠANAS EKSPERTI + 371 29209638 birzjs@planosana.lv www.planosana.lv	IZSTRĀDĀJA P. Grants	DATUMS 27.07. 2021.