


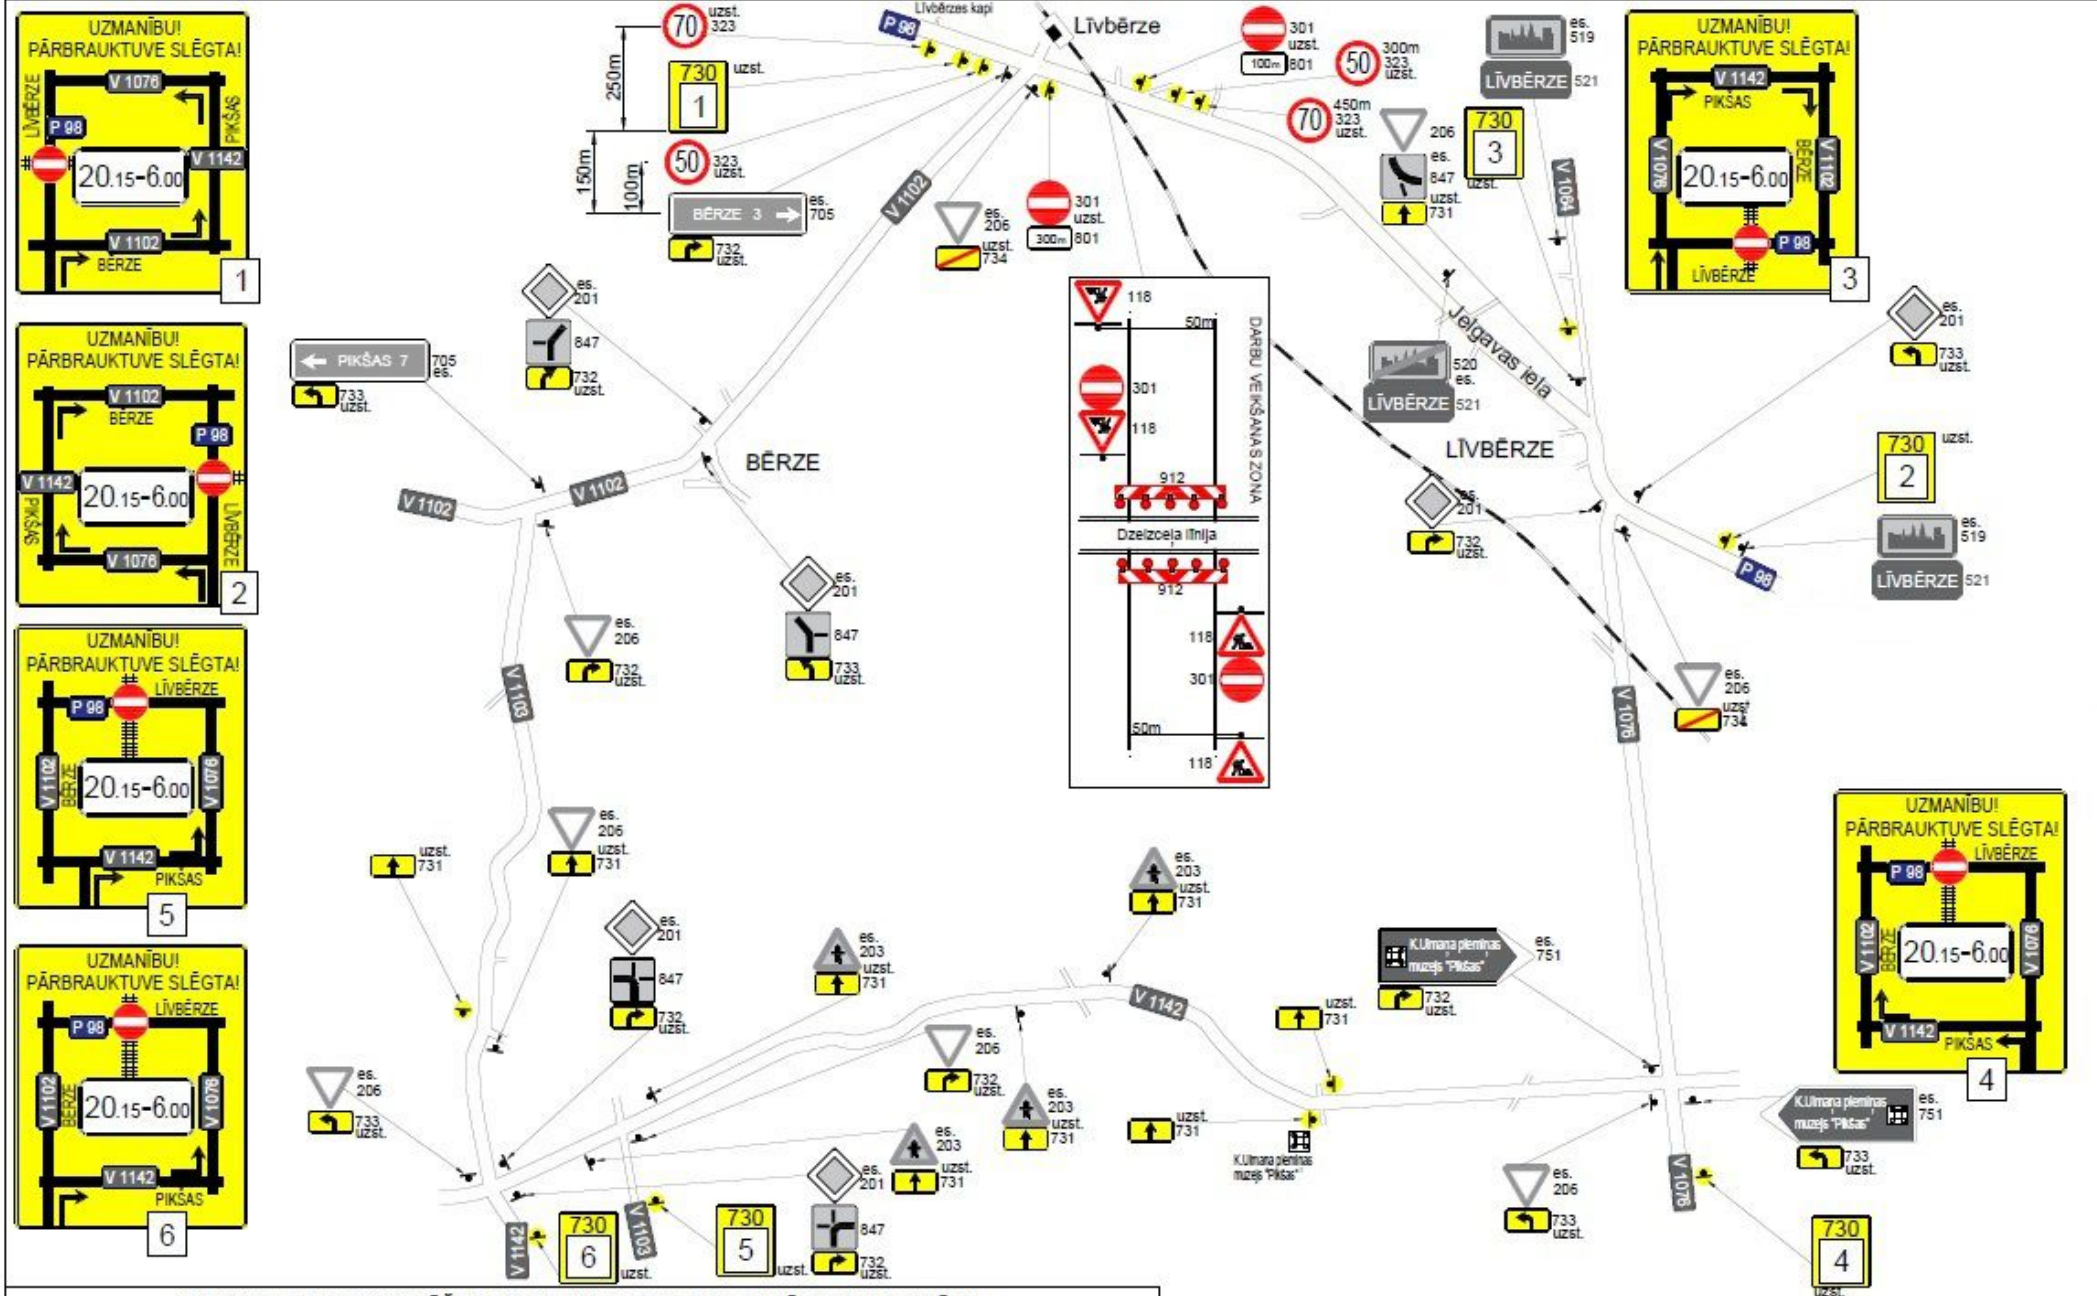

SATIKSMES ORGANIZĒŠANAS UN DARBA VIETAS APRĪKOJUMA SHĒMA

saskaņā ar esošajām normām un prasībām pēc MK noteikumiem Nr.421; LVS77-2; LVS85

Darbu izpildes vieta:	Dzelz.pārbraukt.Nr.809 Līvērze- Jelgava, Jelgavas novads, Līvērzes pagasts, Valsts autoceļš P98	Izpildāmā darba raksturojums:	Dzelzceļa pārb. kārtējais remonts
Darbu izpildītājs:	VAS "Latvijas dzelzceļš" Sīležu ceļu pārvalde VRN40003032065 LV-1004, Torņakalna iela 16, Rīga	Atbildīgā persona:	Andrejs Puiša (t. 29532879) Mārtiņš Mukāns (t. 29532808)
Izpildes termiņš:	no 10.10.2023. piket. 21:30 līdz 11.10.2023. piket. 06:00	Shēmu sastādīja:	VAS "Latvijas dzelzceļš" Sīležu ceļu pārvalde VRN40003032065 LV-1004, Torņakalna iela 16, Rīga

Pieņemtie apzīmējumi	
esošais balsts	—
palaidu balsts	—
esoša ceļa zīme	50m 801
palaidu ceļa zīme	731 uzst.

Piezīmes:

- Informēt pašvaldību
- Savlaicīgi pirms darbu sākšanas informēt sabiedrību par pārbrauktuves slēgšanu
- Savlaicīgi pirms darbu sākšanas informēt speciālos dienistus par pārbrauktuves slēgšanu
- Saskaņot ar pasažieru pārvadātāju dienestiem
- Nepieciešamības gadījumā, nodrošināt speciālos dienestus transporta kustību
- Nodrošināt gājēju kustību