

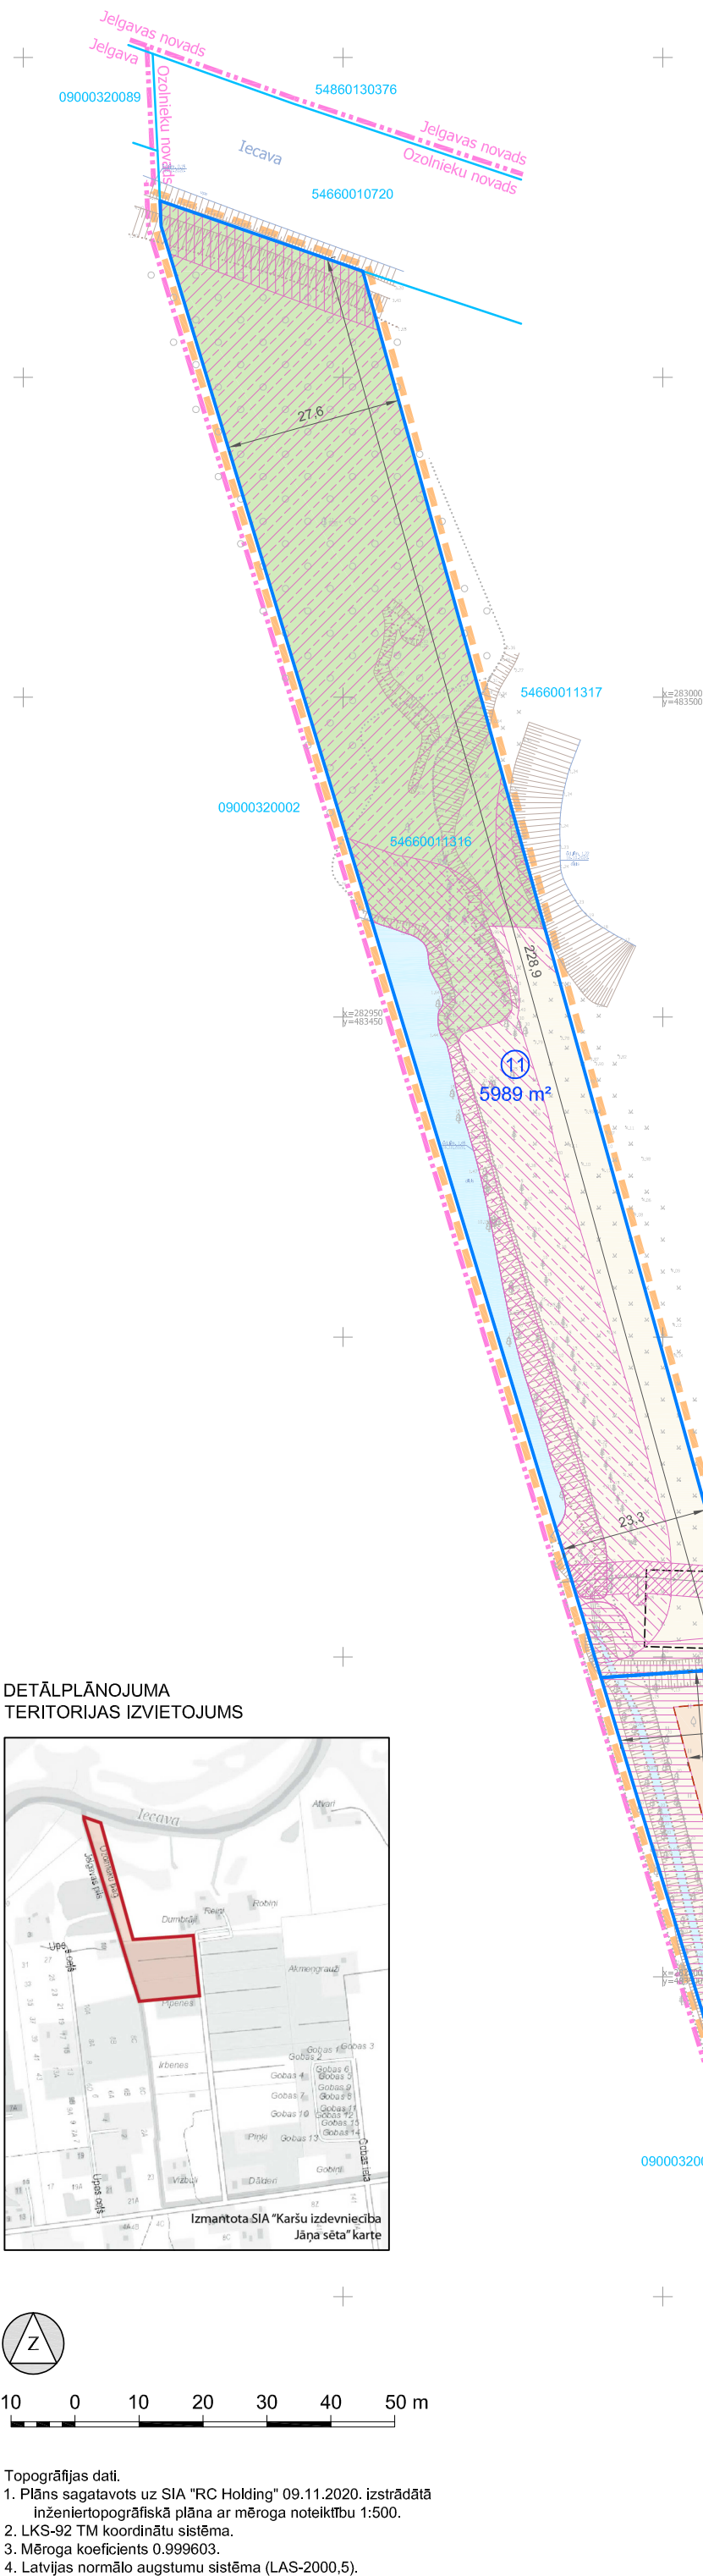


PLĀNOTĀS APBŪVES UN SATIKSMES ORGANIZĀCIJA.
ADRESĀCIJAS PRIEKŠLIKUMS

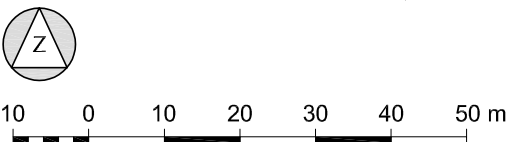

DETĀLPLĀNOJUMA
TERITORIJAS IZVIETOJUMS

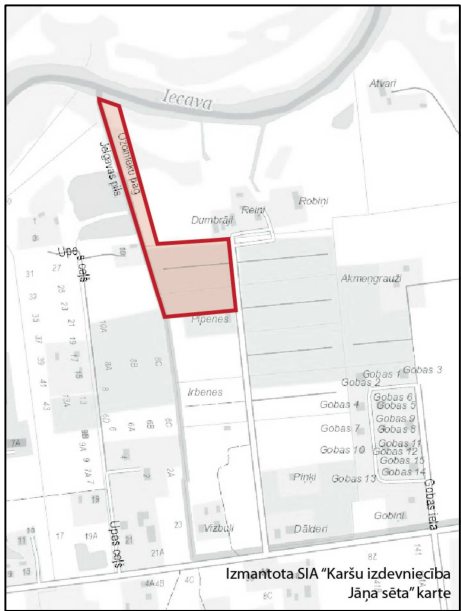

Topogrāfijas dati.
1. Plāns sagatavots uz SIA "RC Holding" 09.11.2020. izstrādātā
inženiertopogrāfiskā plāna ar mēroga noteikumu 1:500.
2. LKS-92 TM koordinātu sistēma.
3. Mēroga koeficients 0.999603.
4. Latvijas normālo augstumu sistēma (LAS-2000.5).

Kartē izmantoti nekustamā īpašuma valsts kadastra
informācijas sistēmas dati, 2021. gads.

DZĪVOJAMĀS APBŪVES (SAVRUPMĀJU) TERITORIJA

- TERITORIJA ĒKU IZVIETOŠANAI
- BŪVLAIDE (4 METRI)
- APBŪVES LĪNIJA
- IEBRAUKTUVE ĪPAŠUMĀ
- IETEICAMĀ IEBRAUKTUVE ĪPAŠUMĀ

IELU TERITORIJA

- PLĀNOTĀS IELAS BRAUKTUVE (GRANTS VAI TML. SEGUMS)
- ESOŠĀS IELAS BRAUKTUVE (GRANTS SEGUMS)
- TRANSPORTA KUSTĪBAS VIRZIENI
- ZAĻĀ ZONA STARP SARKANAJĀM LĪNIJĀM
- ŪDENS
- LAUKSAIMNIECĪBAS TERITORIJA APPLŪSTOŠAJĀ TERITORIJĀ


- AIZSARGJOSLU TERITORIJAS, CEĻA SERVIDĒTĀ U.C. APGRŪTINĀJUMU TERITORIJAS

Jaunozolu iela
Nr. 5

4.15 (3.90)

PLĀNOTĀ AUGSTUMATZĪME (IEKAVĀS NORĀDĪTA ESOŠĀ
AUGSTUMATZĪME, JA TĀ ATŠKĪRAS NO PLĀNOTĀS)

- ESOŠĀ SAGLABĀJAMĀ UN PLĀNOTĀ IELU SARKANĀ LĪNIJA, TĀS LŪZUMPUNKTI
- LIKVIDĒJAMĀ IELU SARKANĀ LĪNIJA
- PLĀNOTĀ CEĻA SERVIDĒTĀ TERITORIJAS ROBEŽA (ārpus detālplānojuma teritorijas)
- PLĀNOTĀ ZEMES VIENĪBU ROBEŽA
- PLĀNOTĀS ZEMES VIENĪBAS NUMURS UN PLATĪBA
- ESOŠĀ ZEMES VIENĪBU ROBEŽA
- DETĀLPLĀNOJUMA TERITORIJAS ROBEŽA
- PAŠVALDĪBAS ADMINISTRATĪVĀS TERITORIJAS ROBEŽA

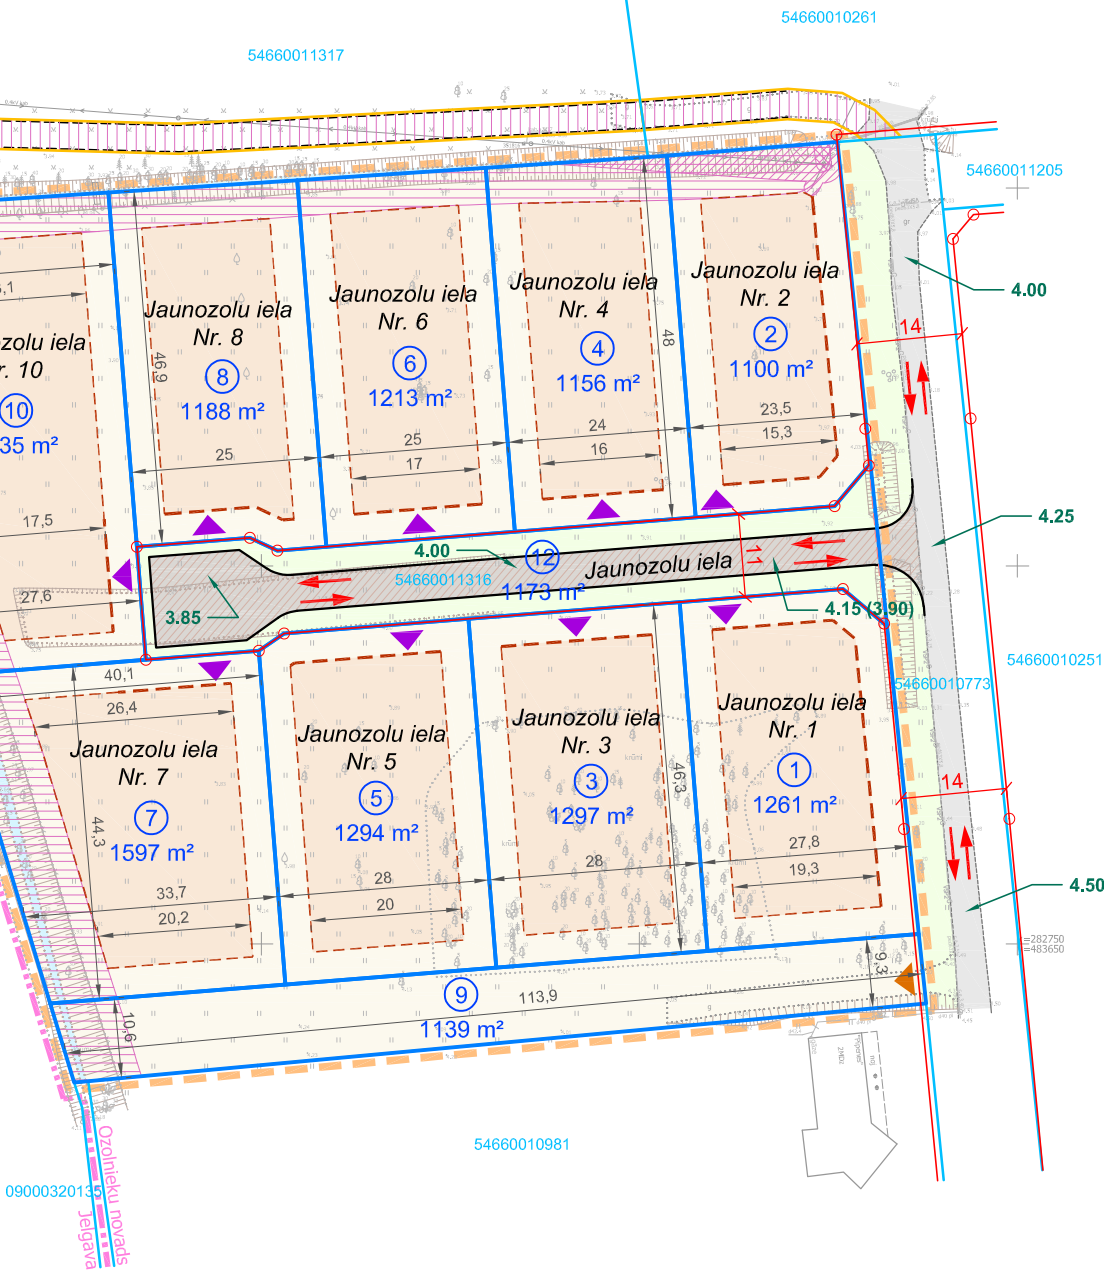

PASŪTĪTĀJS:	SIA "Marttrans" Reģ.Nr.5020311181, Meliņorācijas iela 23-12, Ozolnieki, Ozolnieku pagasts, Ozolnieku novads, LV-3018	AMATS	VĀRDS, UZVĀRDS	PARAKSTS	OBJEKTS:	DETĀLPLĀNOJUMS nekustamā īpašuma ar kadastra numuru 54660011343 sastāvā reģistrētai zemes vienībai ar kadastra apzīmējumu 54660011316, "DIŽOZOLIŅI", OZOLNIEKOS, Ozolnieku pagastā, Ozolnieku novadā		
IZSTRĀDĀTĀJS:	G93 SIA "Grupa93" Reģ.Nr.50103129191, K.Barona iela 3-4, Rīga, LV-1050, tālr.: 27373939, e-pasts: info@g93.lv, www.g93.lv	PROJEKTA VADĪTĀJA	RITA BEIKMANE-MODNIKA		RASĒJUMS:	PLĀNOTĀS APBŪVES UN SATIKSMES ORGANIZĀCIJA. ADRESĀCIJAS PRIEKŠLIKUMS		
				KARTOGRĀFS	RONALDS KRŪMIŅŠ		DATUMS 22.03.2021.	MĒROGS 1 : 1000
							KOPĒJAIS LAPU SKAITS:	5