


DETĀLPLĀNOJUMA  
TERITORIJAS IZVIETOJUMS

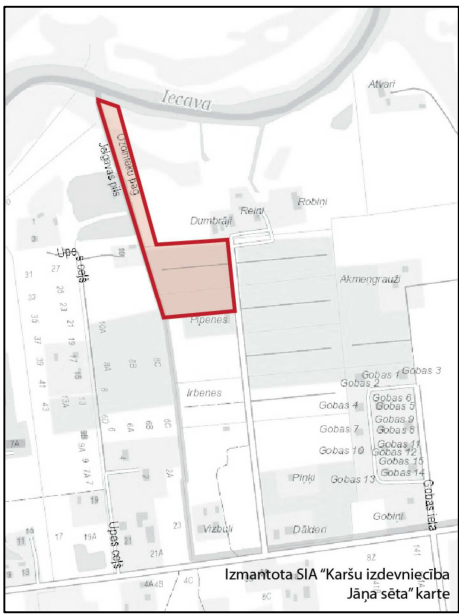

ESOŠIE INŽENIERTĪKLI

G VIDĒJĀ SPIEDIENA GĀZESVADS (P < 0,4 MPa)

PLĀNOTIE INŽENIERTĪKLI

G VIDĒJĀ SPIEDIENA GĀZESVADS (P < 0,4 MPa)

F ELEKTRISKO TĪKLU PAZEMES KABELIS VAI TO ZONA

A IELU APGAISMES ELEKTRISKĀ TĪKLA KABELIS


PERSPEKTĪVIE INŽENIERTĪKLI

Ū ŪDENSVADS


SK SADZĪVES KANALIZĀCIJAS VADS

T ELEKTRONISKO SAKARU PAZEMES KABELIS VAI KABEĻU KANALIZĀCIJA

Šķēršprofils 1-1  
(plānotā Jaunozolu iela) M 1:200

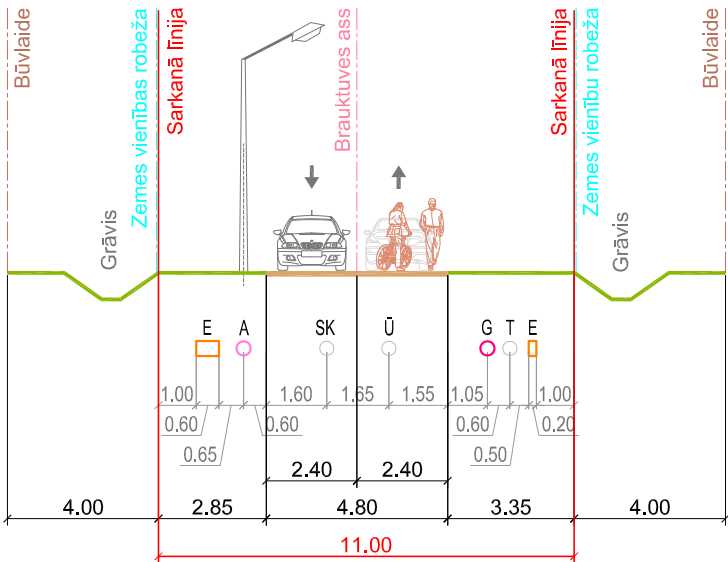

Šķēršprofils 2-2  
(esošā iela) M 1:200

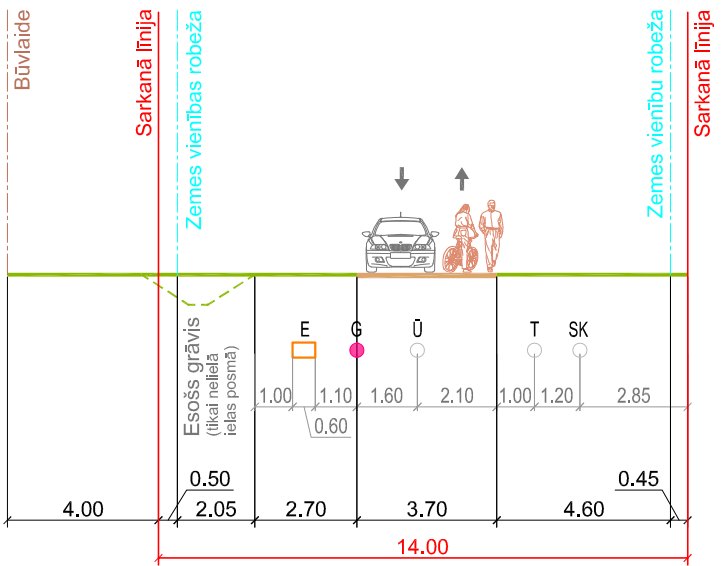

Piezīme.

Detālplānojuma risinājumi paredz apbūvējamo zemes vienību elektroapgādi un plānotās Jaunozolu ielas apgaismojuma nodrošinājumu, kā arī objektu gāzapgādi (ir iespējams pieslēgums gāzapgādes sistēmai) un siltumapgādi (iespējams izmantot pieslēgumu gāzapgādes sistēmai vai izveidot lokālu siltumavotu un apkures iekārtu katrā apbūvējamā zemes vienībā).  
Pamatinfrastruktūras (ūdensapgādes un sadzīves kanalizācijas) nodrošināšanai plānoti lokāli risinājumi katrā apbūvējamā zemes vienībā (pieslēgums centralizētajiem

tīkliem nav iespējams - tie nav izbūvēti detālplānojuma teritorijas apkārtnē). Nav paredzēts arī pieslēgums elektronisko sakaru kabeļu tīkliem (detālplānojuma teritorijas tuvumā elektronisko sakaru tīkli nav izbūvēti).  
Ūdensapgādes, sadzīves kanalizācijas un elektronisko sakaru pazemes tīklu trases parādītas kā perspektīvie inženiertīkli. Paredzēta vieta šo inženiertīklu novietojumam, ja nākotnē detālplānojuma teritorijā būtu iespējams pieslēgt centralizētajiem ūdensapgādes un sadzīves kanalizācijas tīkliem, elektronisko sakaru kabeļu tīkliem.



10 0 10 20 30 40 50 m

Topogrāfijas dati.

- Plāns sagatavots uz SIA "RC Holding" 09.11.2020. izstrādātā inženiertopogrāfiskā plāna ar mēroga noteikumu 1:500.
- LKS-92 TM koordinātu sistēma.
- Mēroga koeficients 0.999603.
- Latvijas normālo augstumu sistēma (LAS-2000,5).

Kartē izmantoti nekustamā īpašuma valsts kadastra informācijas sistēmas dati, 2021. gads.

INŽENIERTĪKLI. IELU ŠĶĒRSPROFILI

ESOŠS GRĀVIS, NEPIECIEŠAMĪBAS GADĪJUMĀ TĪRĀMS VAI PĀRVEIDOJAMS

PLĀNOTS GRĀVIS

ESOŠA CAURTEKA

PLĀNOTA ŪDENS ŅEMŠANAS VIETA UGUNSDZĒSĪBAS VAJADZĪBĀM

ESOŠS VIDĒJĀ SPIEDIENA GĀZESVADS (P < 0,4 MPa)

ESOŠS ZEMĀ SPIEDIENA GĀZESVADS (P < 0,005 MPa)

PLĀNOTS VIDĒJĀ SPIEDIENA GĀZESVADS (P < 0,4 MPa)

ESOŠA ZEMSPRIEGUMA (0,4 kV) GAISVADU ELEKTROLĪNIJA

ESOŠA ZEMSPRIEGUMA (0,4 kV) PAZEMES ELEKTROKABEĻU LĪNIJA

PLĀNOTA ZEMSPRIEGUMA (0,4 kV) PAZEMES ELEKTROKABEĻU LĪNIJA

PLĀNOTAS UZSKAITES SADALNES UN PĒCUZSKAITES TĪKLU VIRZIENS UZ ĪPAŠUMIEM

PLĀNOTA IELAS APGAISMES PAZEMES ELEKTROKABEĻU LĪNIJA

PLĀNOTS IELAS APGAISMES BALSTS

PERSPEKTĪVO INŽENIERTĪKLU TRASE

PLŪSMAS VIRZIENS

PIESLĒGUMA VIETA ESOŠAJIEM INŽENIERTĪKLIEM

IETEICAMĀS INŽENIERTĪKLU PIESLĒGUMA VIETAS ĪPAŠUMIEM

ŠĶĒRSPROFILA GRIEZUMA VIETA

ESOŠĀ SAGLABĀJAMĀ UN PLĀNOTĀ IELU SARKANĀ LĪNIJA, TĀS LŪZUMPUNKTI

LĪKVIDĒJAMĀ IELU SARKANĀ LĪNIJA

PLĀNOTĀ CEĻA SERVITŪTA TERITORIJAS ROBEŽA (ārpus detālplānojuma teritorijas)


PLĀNOTĀ ZEMES VIENĪBU ROBEŽA

PLĀNOTĀS ZEMES VIENĪBAS NUMURS

ESOŠĀ ZEMES VIENĪBU ROBEŽA

DETĀLPLĀNOJUMA TERITORIJAS ROBEŽA

PAŠVALDĪBAS ADMINISTRATĪVĀS TERITORIJAS ROBEŽA

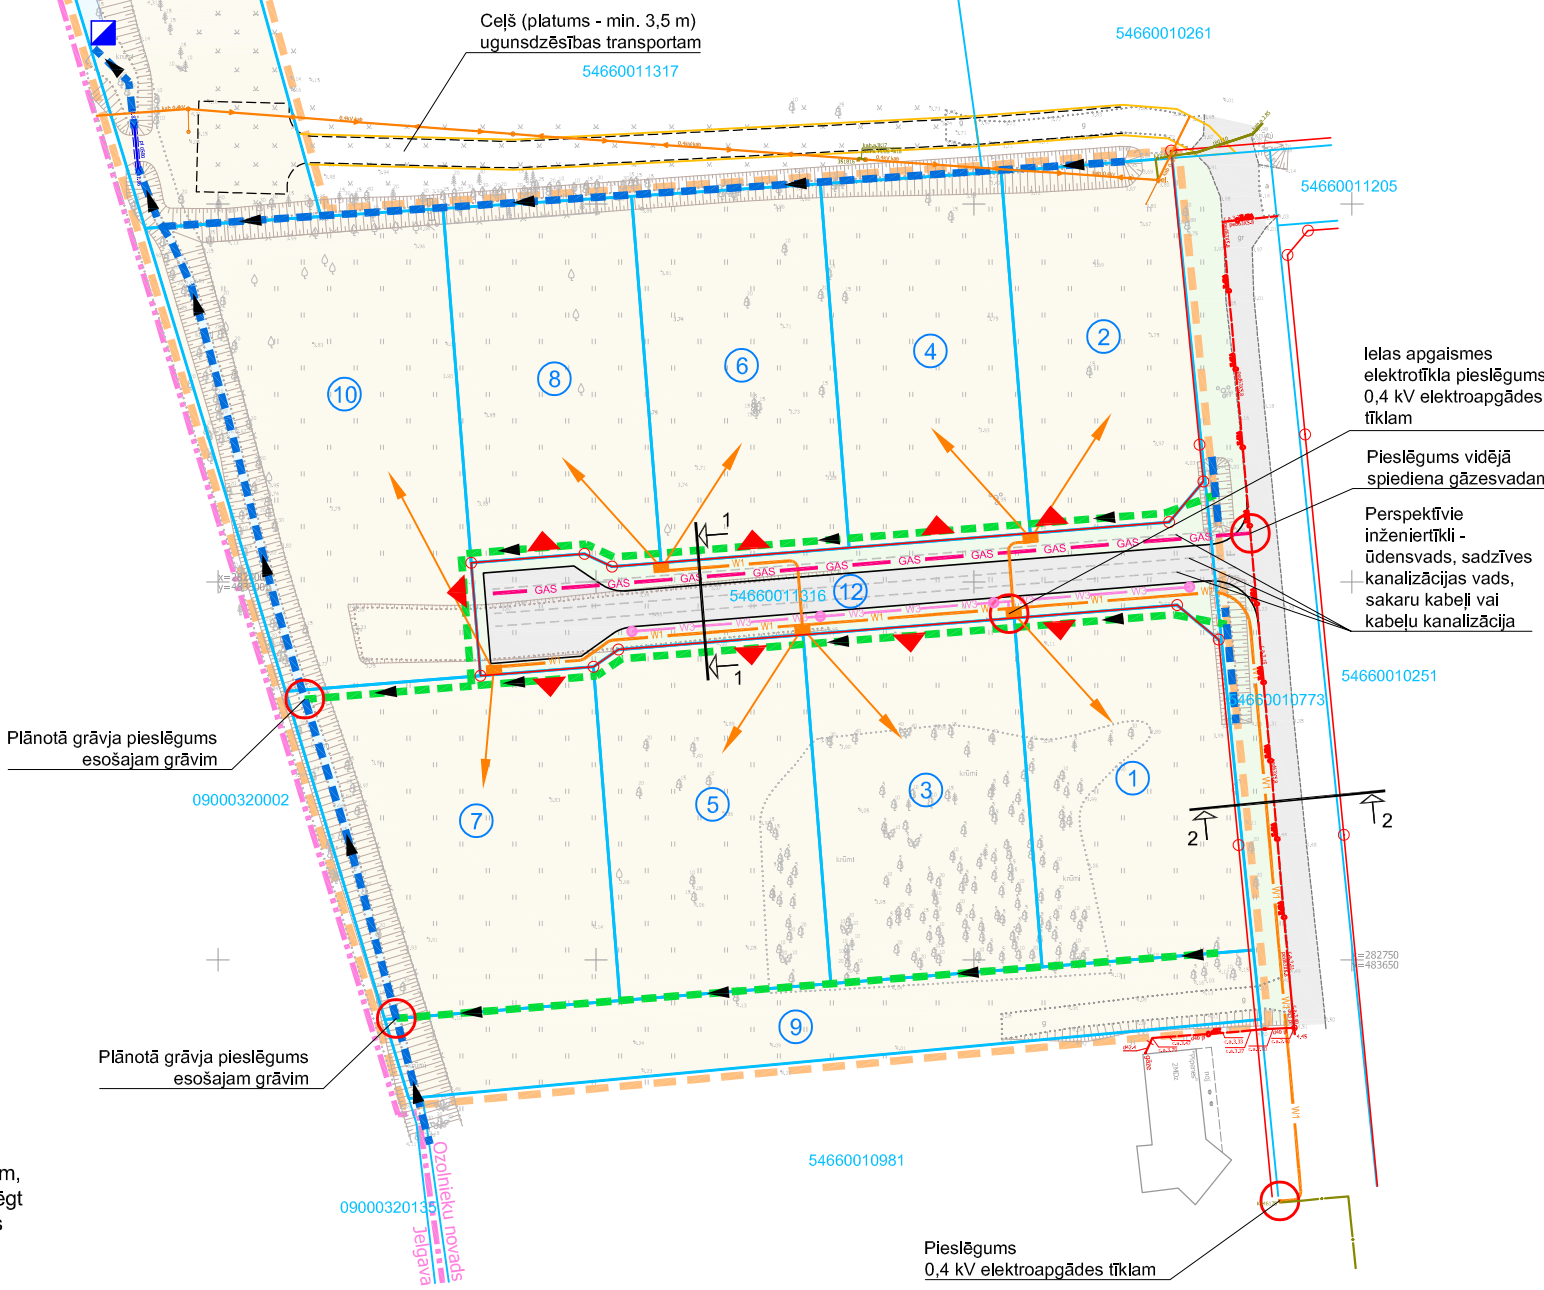

|               |   |                   |                       |                       |                       |   |               |   |  |
|---------------|---|-------------------|-----------------------|-----------------------|-----------------------|---|---------------|---|--|
| PASŪTĪTĀJS:   | SIA "Marttrans"<br><br>Reģ.Nr.50203111181,<br>Mellorācijas iela 23-12,<br>Ozolnieki, Ozolnieku pagasts,<br>Ozolnieku novads, LV-3018                                                                                         | AMATS             | VĀRDS, UZVĀRDS        | PARAKSTS              | OBJEKSTS:             | DETĀLPLĀNOJUMS nekustamā īpašuma ar kadastra numuru 54660011343 sastāvā reģistrētai zemes vienībai ar kadastra apzīmējumu 54660011316, <b>"DIZOZOLIŅI", OZOLNIEKOS</b> , Ozolnieku pagastā, Ozolnieku novadā |               |   |  |
|               |   |                   |                       |                       |                       |   |               |   |  |
|               |   |                   |                       |                       |                       |   |               |   |  |
| IZSTRĀDĀTĀJS: |  SIA "Grupa93"<br><br>Reģ.Nr.50103129191,<br>K.Barona iela 3-4, Rīga,<br>LV-1050, tālr.: 27373939,<br>e-pasts: info@g93.lv,<br>www.g93.lv | PROJEKTA VADĪTĀJA | RITA BEIKMANE-MODNIKA |                       | RASĒJUMS:             | INŽENIERTĪKLI<br>IELU ŠĶĒRSPROFILI   |               |   |  |
|               |   | KARTOGRĀFS        | RONALDS KRŪMIŅŠ       |                       | DATUMS<br>22.03.2021. | MĒROGS 1 : 1000   | LAPAS NUMURS: | 4 |  |
|               |   |                   |                       | KOPĒJAIS LAPU SKAITS: | 5                     |   |               |   |  |