

ARHITEKTŪRAS RISINĀJUMI

VISPĀRĪGIE RĀDĪTĀJI

Nr.p.k.	Nosaukums	Marka
	Arhitektūras daļa	AR
1	Vispārīgie rādītāji	AR-1
2	Staba fasāde, antenu un aparatūras izvietojums	AR-2


Būvprojekts minimālā sastāvā izstrādāts saskaņā ar SIA "TeleTower" tehnisko uzdevumu, SIA "TeleTower" un AS "Sadales tīkls" noslēgto zemes nomas līgumu, ievērojot pastāvošās būvniecības un tehnoloģiju normas.

IZMANTOTO DOKUMENTU UN NORMATĪVU SARAKSTS

1. Būvniecības likums
2. MK noteikumi Nr.253 "Atsevišķu inženierbūvju būvnoteikumi"
3. MK noteikumi Nr.500 "Vispārīgie būvnoteikumi"
4. MK noteikumi Nr.326 "Būvju klasifikācijas noteikumi"
5. LBN 201-15 "Būvju ugunsdrošība"
6. LBN 202-18 "Būvniecības ieceres dokumentācijas noformēšana"


BŪVKOMERSANTS SIA "TELPRO" Būvkomersanta reģ. Nr. 10517-R			OBJEKTS: TELEKOMUNIKĀCIJU SAKARU STABS Jelgavas iela 35A, Ozolnieki, Ozolnieku pag.,Jelgavas nov.			
PASŪTĪTĀJS SIA "TeleTower"			RĀSĒJUMS:			
			VISPĀRĪGIE RĀDĪTĀJI			
BŪVPROJEKTA VADĪTĀJS	ARTŪRS ČEPULIS		PROJ. NR.	JEL74	ARH.NR.	
BŪVPROJEKTA DAĻAS VADĪTĀJS	ARTŪRS ČEPULIS		NOZĀRE:	AR	STADIJA:	MBP
IZSTRĀDĀJA	E.M.BLOME		DATUMS:	22.10.2024	MĒROGS:	BM
			LAPA:	1	LAPAS:	2

STABA FASĀDE M1:150

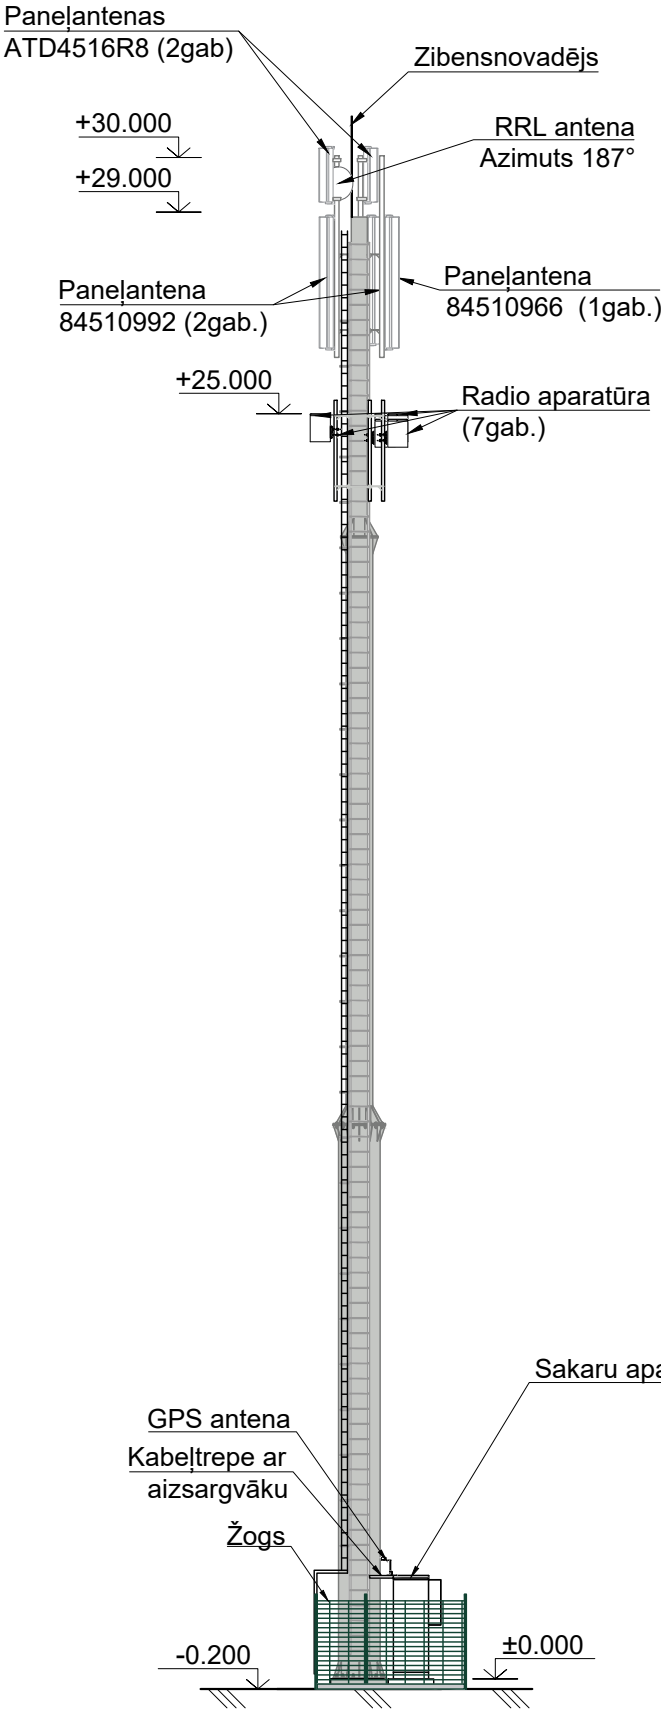


- Cinkota masta konstrukcija, krāsota ar poluretāna krāsām
Tonis - RAL7035 / NCS S2002-G50Y
- Cinkota žoga konstrukcija, rūpnieciski krāsota
Tonis - RAL6005 / S 7020-G


STABA ASU ORIENTĀCIJA
PRET ZIEMEĻIEM M1:50

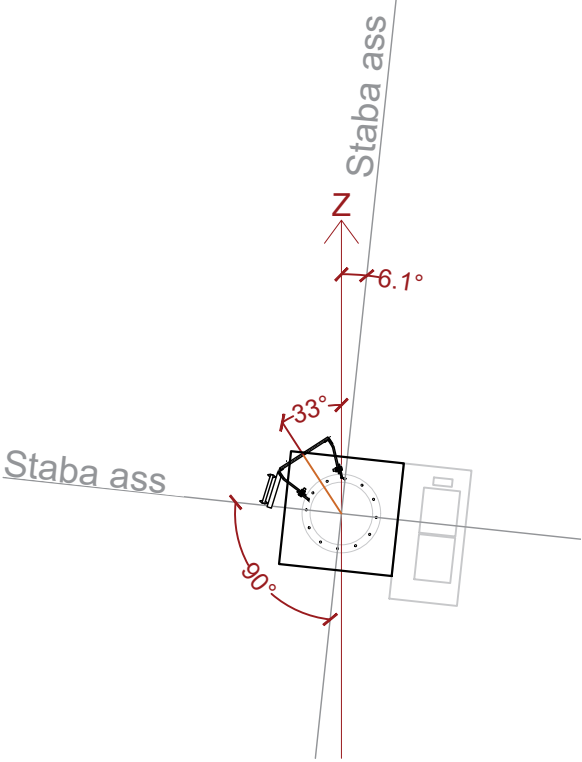


ANTENU IZVIETOJUMS
30M AUGSTUMĀ M1:50

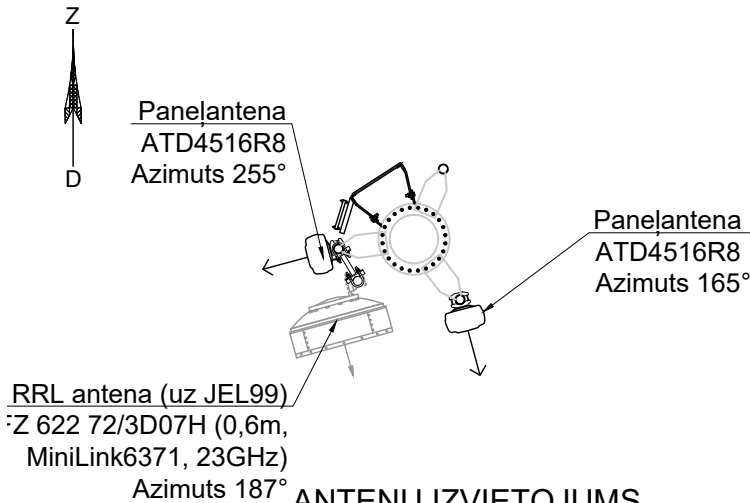

ANTENU IZVIETOJUMS
29M AUGSTUMĀ M1:50

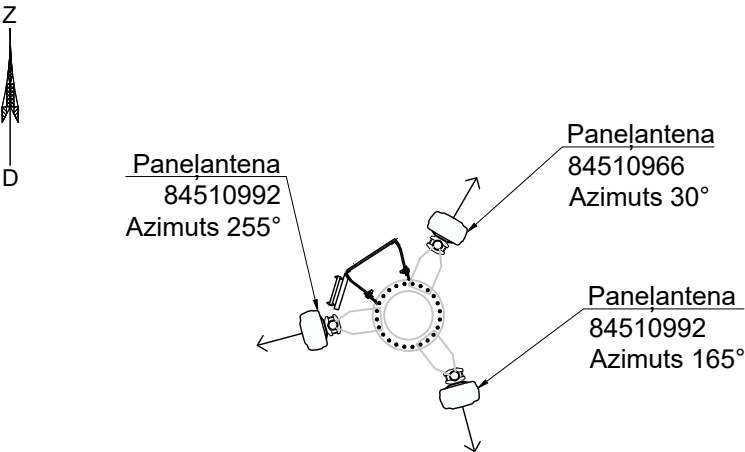

ANTENU UN APARATŪRAS IZVIETOJUMS
25M AUGSTUMĀ M1:50

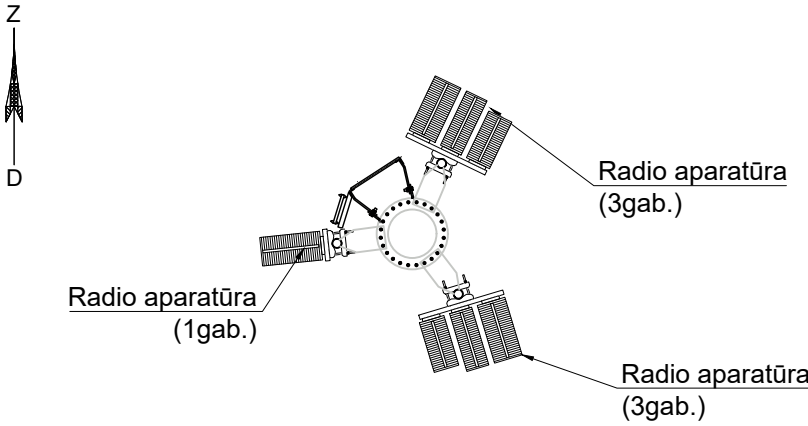

BŪVKOMERSANTS SIA "TELPRO"			OBJEKTS:			
Būvkomersanta reģ. Nr. 10517-R			TELEKOMUNIKĀCIJU SAKARU STABS			
PASŪTĪTĀJS SIA "TeleTower"			Jelgavas iela 35A, Ozolnieki, Ozolnieku pag.,Jelgavas nov.			
			RASEJUMS:			
			STABA FASĀDE, ANTENU UN APARATŪRAS IZVIETOJUMS			
BŪVPROJEKTA DAĻAS VADĪTĀJS	ARTŪRS ČEPULIS		PROJ. NR.	JEL74	ARH.NR.	NOZARE: AR
IZSTRĀDĀJA	E.M.BLOME		DATUMS:	22.10.2024	MĒROGS: 1:50/150	LAPAS: 2
			STADIJA: MBP			