



TERITORIJAS ESOŠĀ IZMANTOŠANA UN
TERITORIJAS ESOŠIE IZMANTOŠANAS APROBEŽOJUMI

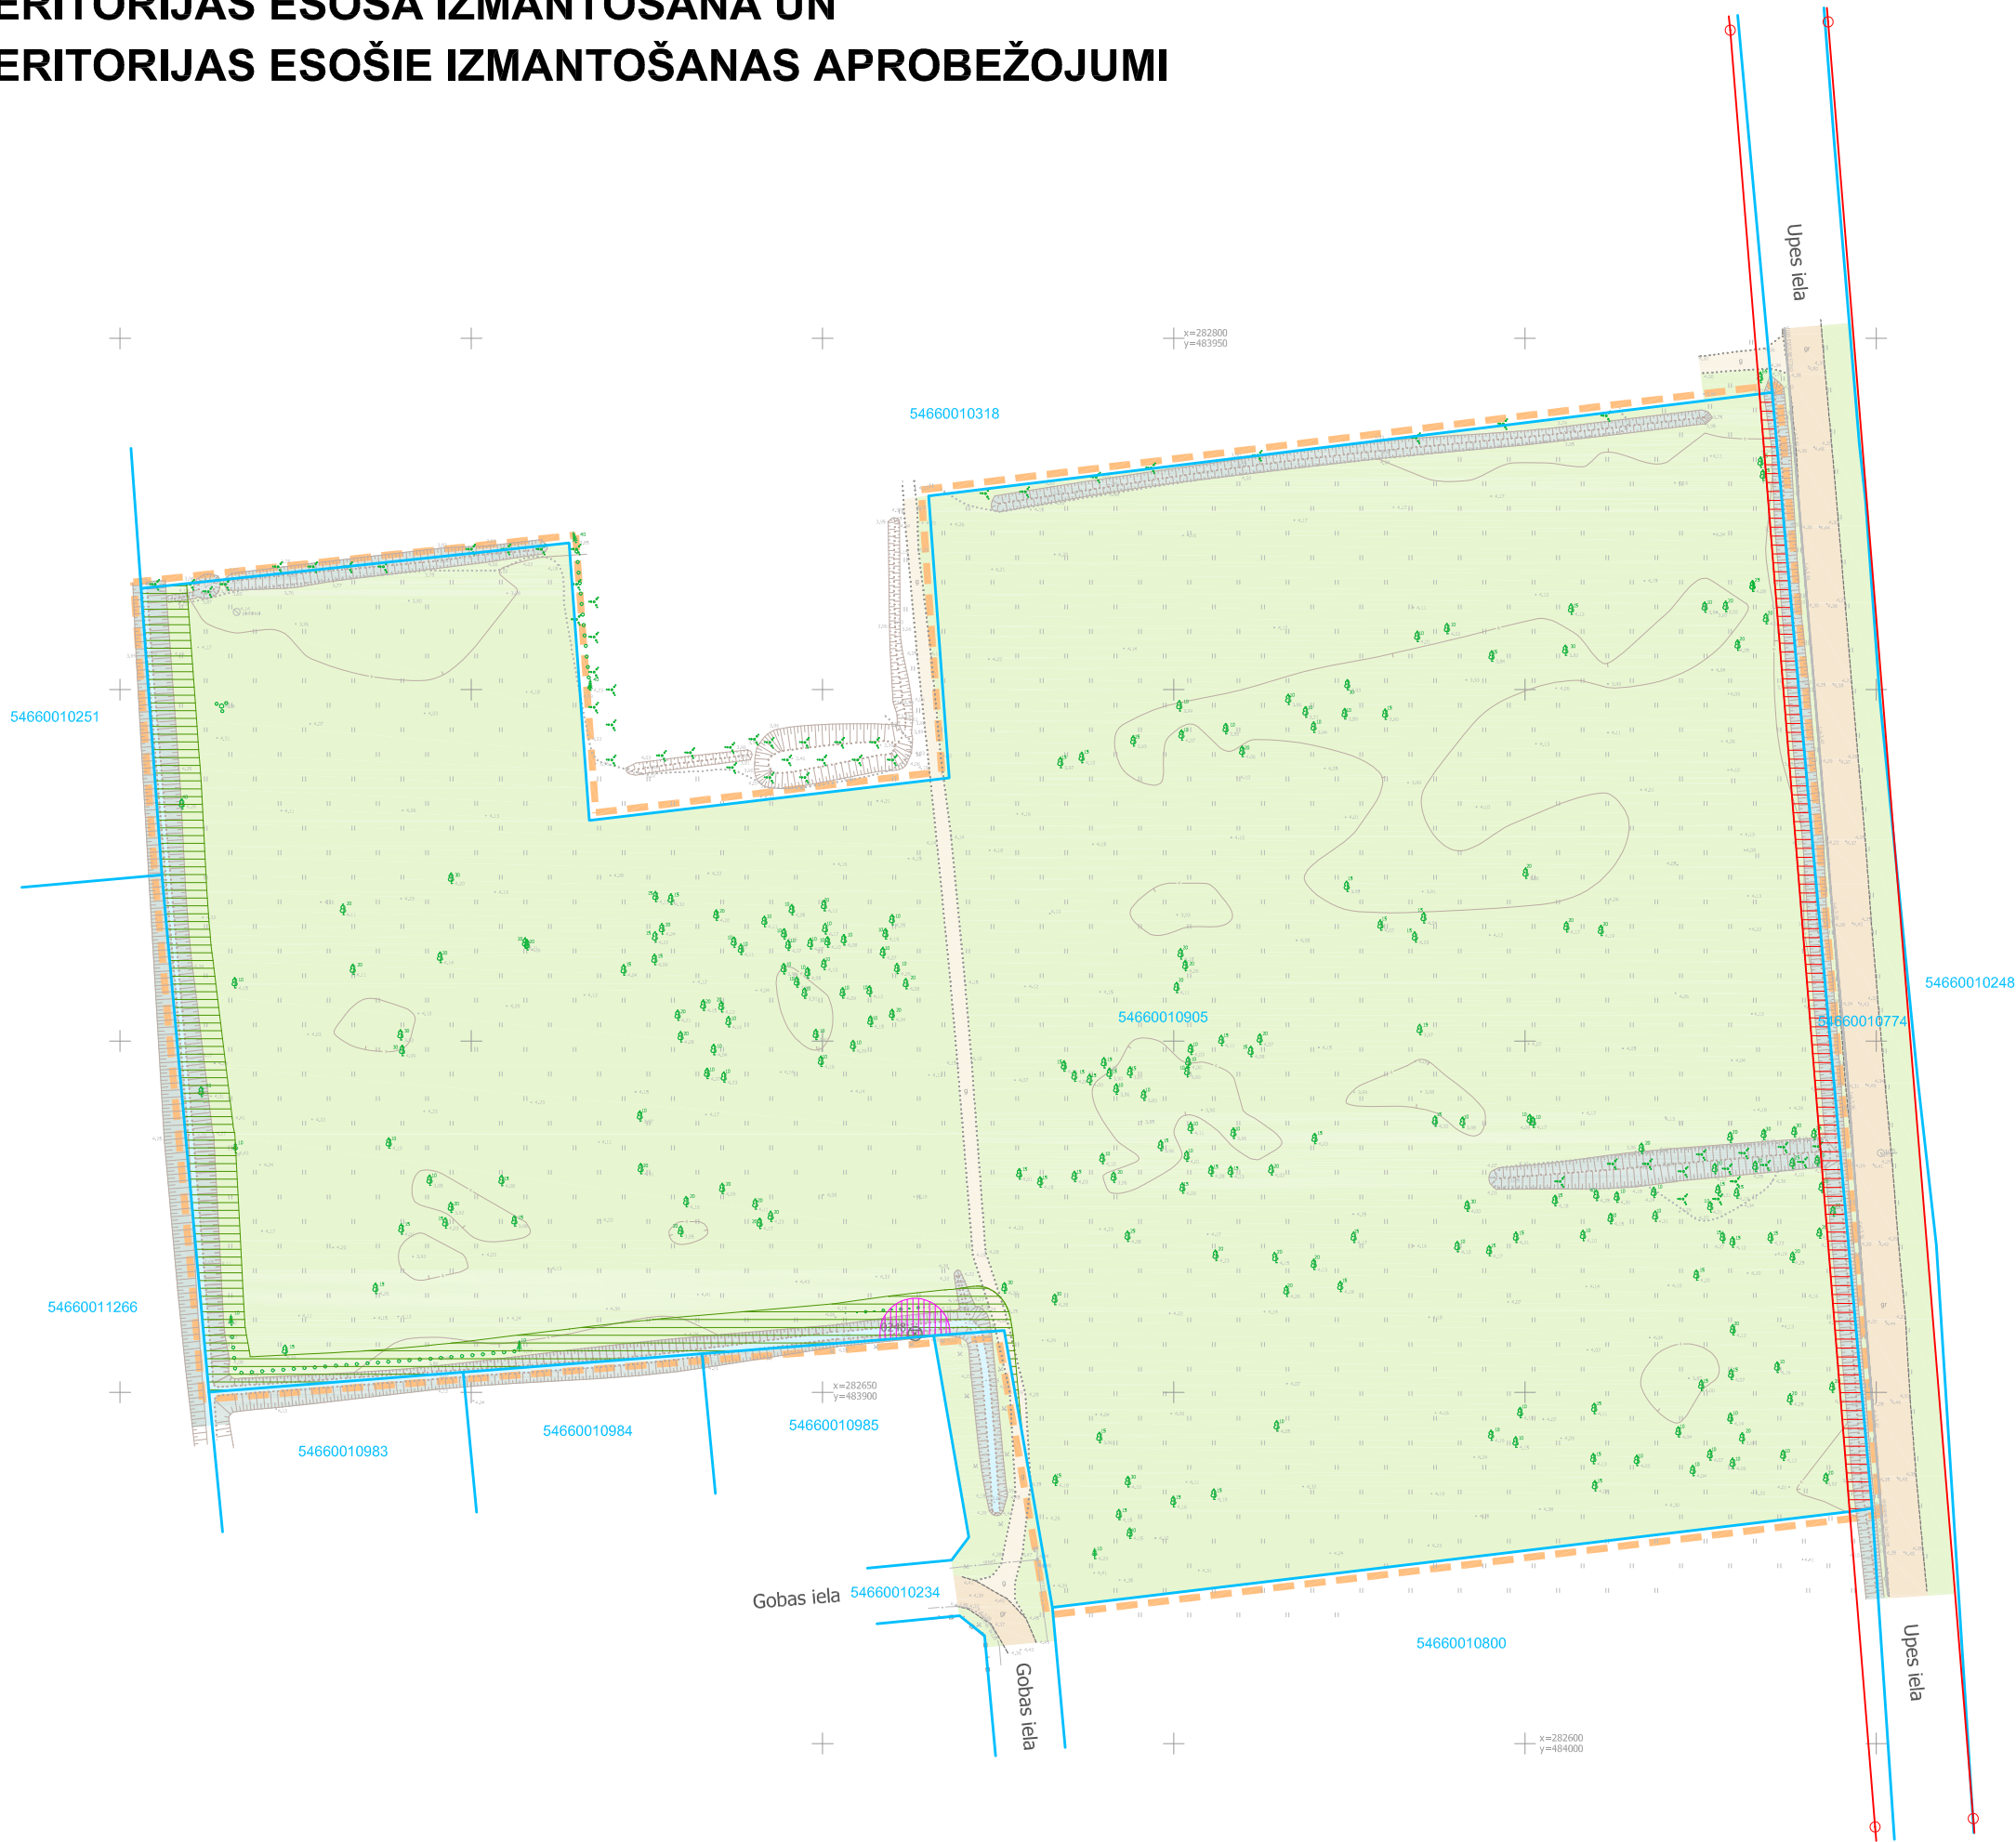

- IELA VAI CEĻŠ AR GRANTS SEGUMU
- CEĻŠ AR GRUNTS SEGUMU
- PLĀVA, AIZAUGUSI PLĀVA
- GRĀVJA MALA
- ŪDENS
- KOKI
- IELU SARKANĀ LĪNIJA, TĀS LŪZUMPUNKTI
- ZEMES VIENĪBU ROBEŽA
- DETĀLPLĀNOJUMA TERITORIJAS ROBEŽA

- EKSPLUATĀCIJAS AIZSARGJOSLAS
- EKSPLUATĀCIJAS AIZSARGJOSLAS TERITORIJA GAR DRENĀM UN ATKLĀTIEM GRĀVJIEM (7312010400)
 - EKSPLUATĀCIJAS AIZSARGJOSLAS TERITORIJA GAR IELU VAI CEĻU - SARKANĀ LĪNIJA (7312030100)
 - EKSPLUATĀCIJAS AIZSARGJOSLAS TERITORIJA AP CITU ĢEODĒZISKĀ TĪKLA PUNKTU (7316010105)

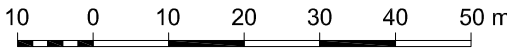

Topogrāfijas dati.
1. Plāns sagatavots uz SIA "Tavs mēnieks" 30.07.2020. izstrādātā inženiertopogrāfiskā plāna ar mēroga noteiktību 1:500.
2. LKS-92 TM koordinātu sistēma.
3. Mēroga koeficients 0.999603.
4. Latvijas normālo augstumu sistēma (LAS-2000,5).
Kartē izmantoti nekustamā īpašuma valsts kadastra informācijas sistēmas dati, 2021. gads.

PASŪTĪTĀJS:	Nikita Matukevičs Meļu ceļš 16-7, Jelgava, LV-3007	AMATS	VĀRDS, UZVĀRDS	PARAKSTS	OBJEKTS:	DETĀLPLĀNOJUMS nekustamā īpašuma ar kadastra numuru 54660010905 sastāvā reģistrētai zemes vienībai ar kadastra apzīmējumu 54660010905, "AKMENTIŅI" OZOLNIEKOS, Ozolnieku pagastā, Jelgavas novadā		
						TERITORIJAS ESOŠĀ IZMANTOŠANA UN TERITORIJAS ESOŠIE IZMANTOŠANAS APROBEŽOJUMI		
		PROJEKTA VADĪTĀJA	RITA BEIKMANE-MODNIKA		RASĒJUMS:			
IZSTRĀDĀTĀJS:	SIA "Grupa93" Reģ.Nr.50103129191, K.Barona iela 3-4, Rīga, LV-1050, tālr.: 27373939, e-pasts: info@g93.lv, www.g93.lv	KARTOGRĀFS	RONALDS KRŪMIŅŠ		DATUMS 05.08.2021.	MĒROGS 1 : 1000	LAPAS NUMURS:	1
							KOPĒJAIS LAPU SKAITS:	5