


TERITORIJAS FUNKCIONĀLAIS ZONĒJUMS UN GALVENIE TERITORIJAS IZMANTOŠANAS APROBEŽOJUMI

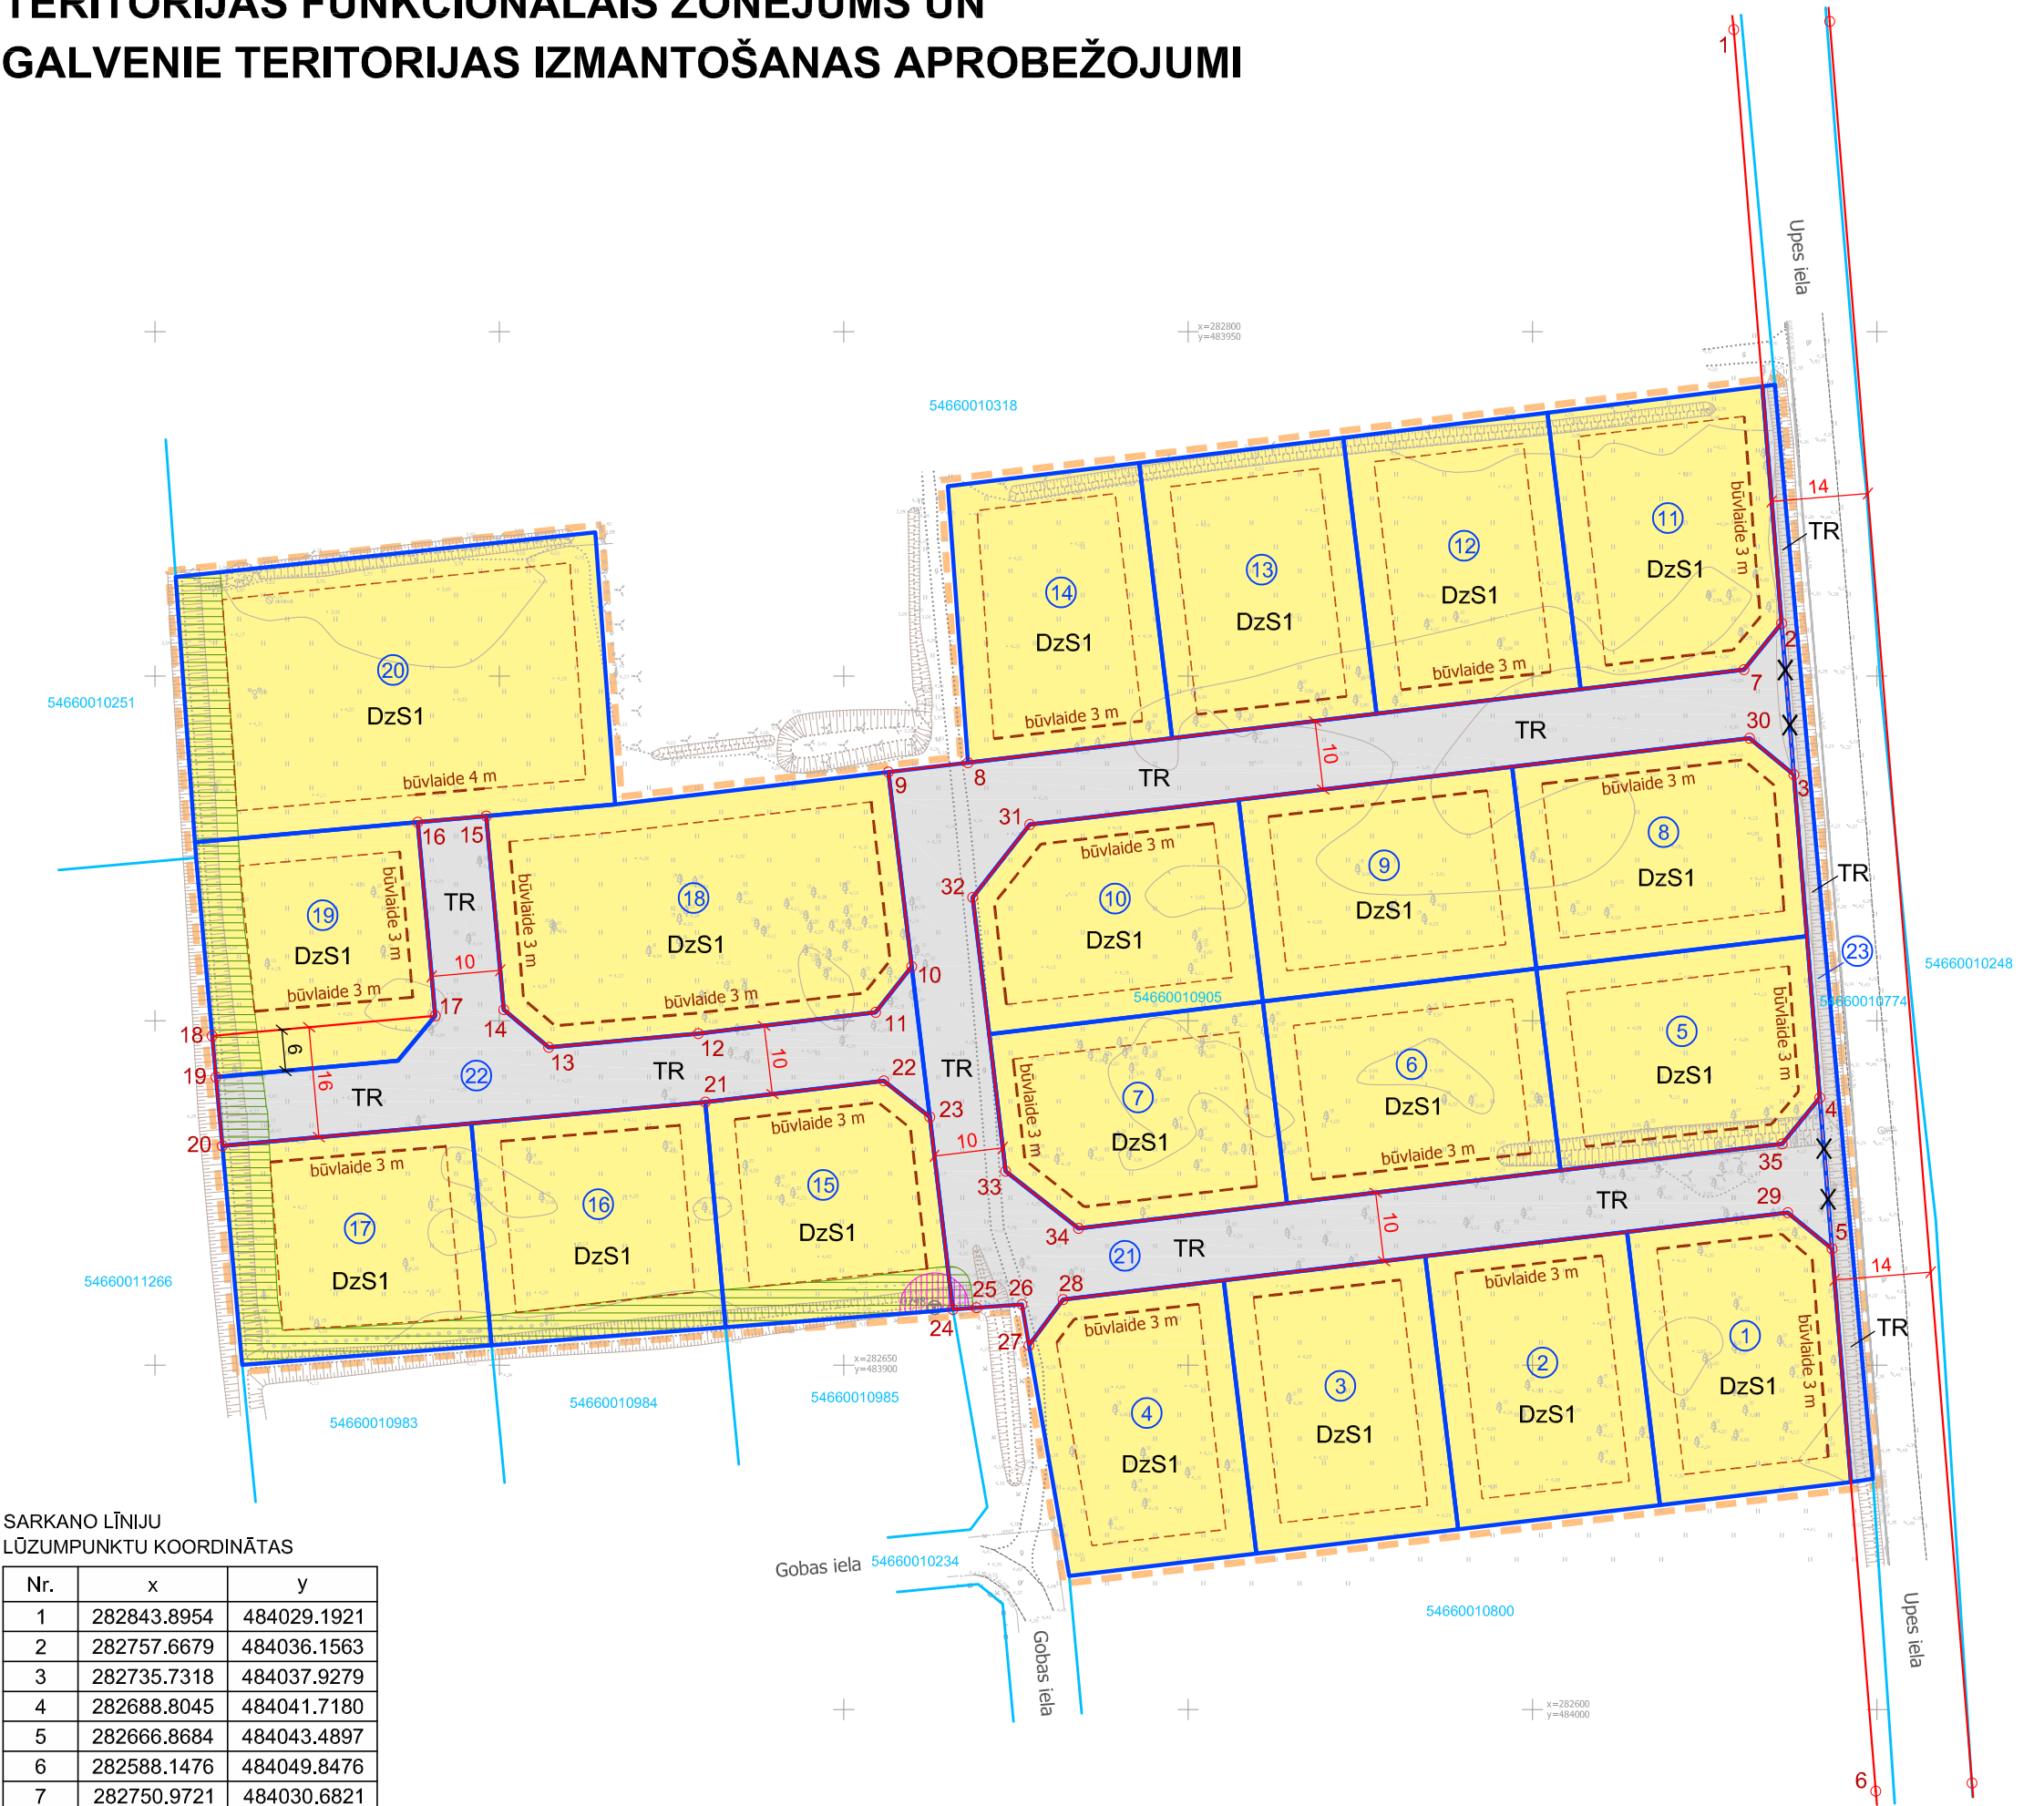

SARKANO LĪNIJU LŪZUMPUNKTU KOORDINĀTAS

| Nr. | x           | y           |
|-----|-------------|-------------|
| 1   | 282843.8954 | 484029.1921 |
| 2   | 282757.6679 | 484036.1563 |
| 3   | 282735.7318 | 484037.9279 |
| 4   | 282688.8045 | 484041.7180 |
| 5   | 282666.8684 | 484043.4897 |
| 6   | 282588.1476 | 484049.8476 |
| 7   | 282750.9721 | 484030.6821 |
| 8   | 282737.4460 | 483918.0340 |
| 9   | 282736.0790 | 483906.4705 |
| 10  | 282707.8674 | 483909.8580 |
| 11  | 282701.1949 | 483904.6161 |
| 12  | 282698.1023 | 483878.8607 |
| 13  | 282696.1470 | 483857.1567 |
| 14  | 282701.5844 | 483850.6426 |
| 15  | 282729.7058 | 483848.1091 |
| 16  | 282728.8086 | 483838.1494 |
| 17  | 282700.6871 | 483840.6829 |
| 18  | 282697.7704 | 483808.3076 |
| 19  | 282691.7951 | 483808.8524 |
| 20  | 282681.8364 | 483809.7603 |
| 21  | 282688.1559 | 483879.9056 |
| 22  | 282691.2662 | 483905.8083 |
| 23  | 282686.0243 | 483912.4808 |
| 24  | 282658.0480 | 483915.8400 |
| 25  | 282658.3150 | 483919.2710 |
| 26  | 282658.7830 | 483925.8630 |
| 27  | 282652.8722 | 483926.8938 |
| 28  | 282659.4983 | 483931.8202 |
| 29  | 282672.1336 | 484037.0495 |
| 30  | 282740.9970 | 484031.4877 |
| 31  | 282728.4539 | 483927.0262 |
| 32  | 282717.8891 | 483918.7265 |
| 33  | 282678.1393 | 483923.4994 |
| 34  | 282669.8396 | 483934.0642 |
| 35  | 282682.1087 | 484036.2439 |

- DzS1

SAVRUPMĀJU APBŪVES TERITORIJA (DzS1)
- TR

TRANSPORTA INFRASTRUKTŪRAS TERITORIJA (TR)
- BŪVLAIDE
- APBŪVES LĪNIJA
- PLĀNOTĀ ZEMES VIENĪBU ROBEŽA
- 7


PLĀNOTĀS ZEMES VIENĪBAS NUMURS
- ESOŠĀ ZEMES VIENĪBU ROBEŽA
- DETĀLPLĀNOJUMA TERITORIJAS ROBEŽA

- 4

5

ESOŠĀ SAGLABĀJAMĀ UN PLĀNOTĀ IELU SARKANĀ LĪNIJA (7312030100), TĀS LŪZUMPUNKTI, LŪZUMPUNKTU NUMURI
- X-X-

LIKVIDĒJAMĀ IELU SARKANĀ LĪNIJA
- EKSPLUATĀCIJAS AIZSARGJOSLAS TERITORIJA GAR DRENĀM UN ATKĻĀTIEM GRĀVJIEM (7312010400)
- EKSPLUATĀCIJAS AIZSARGJOSLAS TERITORIJA AP CITU ĢEODĒZISKĀ TĪKLA PUNKTU (7316010105)

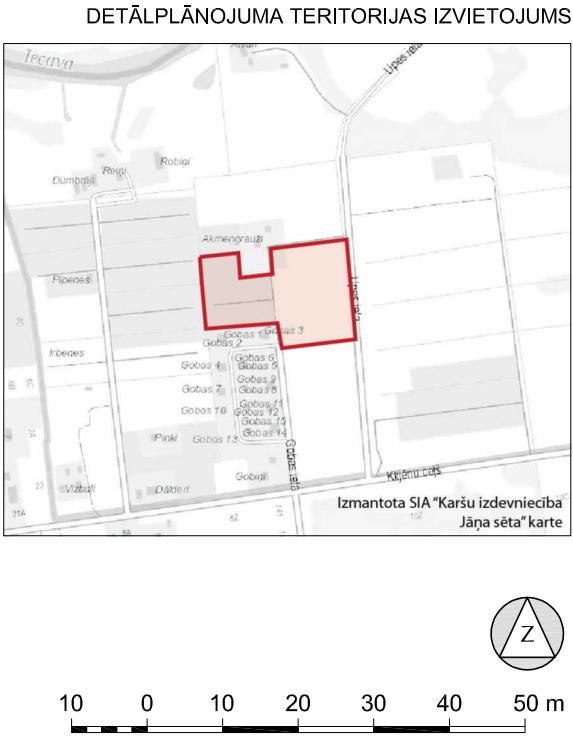

Topogrāfijas dati.  
1. Plāns sagatavots uz SIA "Tavs mēmiņš" 30.07.2020. izstrādātā inženiertopogrāfiskā plāna ar mēroga noteiktību 1:500.  
2. LKS-92 TM koordinātu sistēma.  
3. Mēroga koeficients 0.999603.  
4. Latvijas normālo augstumu sistēma (LAS-2000,5).  
Kartē izmantoti nekustamā īpašuma valsts kadastra informācijas sistēmas dati, 2021. gads.

|               |   |                   |                       |          |                       |   |                       |   |
|---------------|---|-------------------|-----------------------|----------|-----------------------|---|-----------------------|---|
| PASŪTĪTĀJS:   | Nikita Matukevičs<br>Meļu ceļš 16-7,<br>Jelgava, LV-3007                                                                             | AMATS             | VĀRDS, UZVĀRDS        | PARAKSTS | OBJEKTS:              | DETĀLPLĀNOJUMS nekustamā īpašuma ar kadastra numuru 54660010905 sastāvā reģistrētai zemes vienībai ar kadastra apzīmējumu 54660010905, "AKMENTIŅI" OZOLNIEKOS, Ozolnieku pagastā, Jelgavas novadā |                       |   |
|               |   | PROJEKTA VADĪTĀJA | RITA BEIKMANE-MODNIKA |          |                       | TERITORIJAS FUNKCIONĀLAIS ZONĒJUMS UN GALVENIE TERITORIJAS IZMANTOŠANAS APROBEŽOJUMI   |                       |   |
| IZSTRĀDĀTĀJS: | SIA "Grupa93"<br>Reģ.Nr.50103129191,<br>K.Barona iela 3-4, Rīga,<br>LV-1050, tālr.: 27373939,<br>e-pasts: info@g93.lv,<br>www.g93.lv | KARTOGRĀFS        | RONALDS KRŪMIŅŠ       |          | DATUMS<br>05.08.2021. | MĒROGS 1 : 1000   | LAPAS NUMURS:         | 2 |
|               |   |                   |                       |          |                       |   | KOPĒJAIS LAPU SKAITS: | 5 |