


PLĀNOTĀS APBŪVES UN SATIKSMES ORGANIZĀCIJA.
ADRESĀCIJAS PRIEKŠLIKUMS

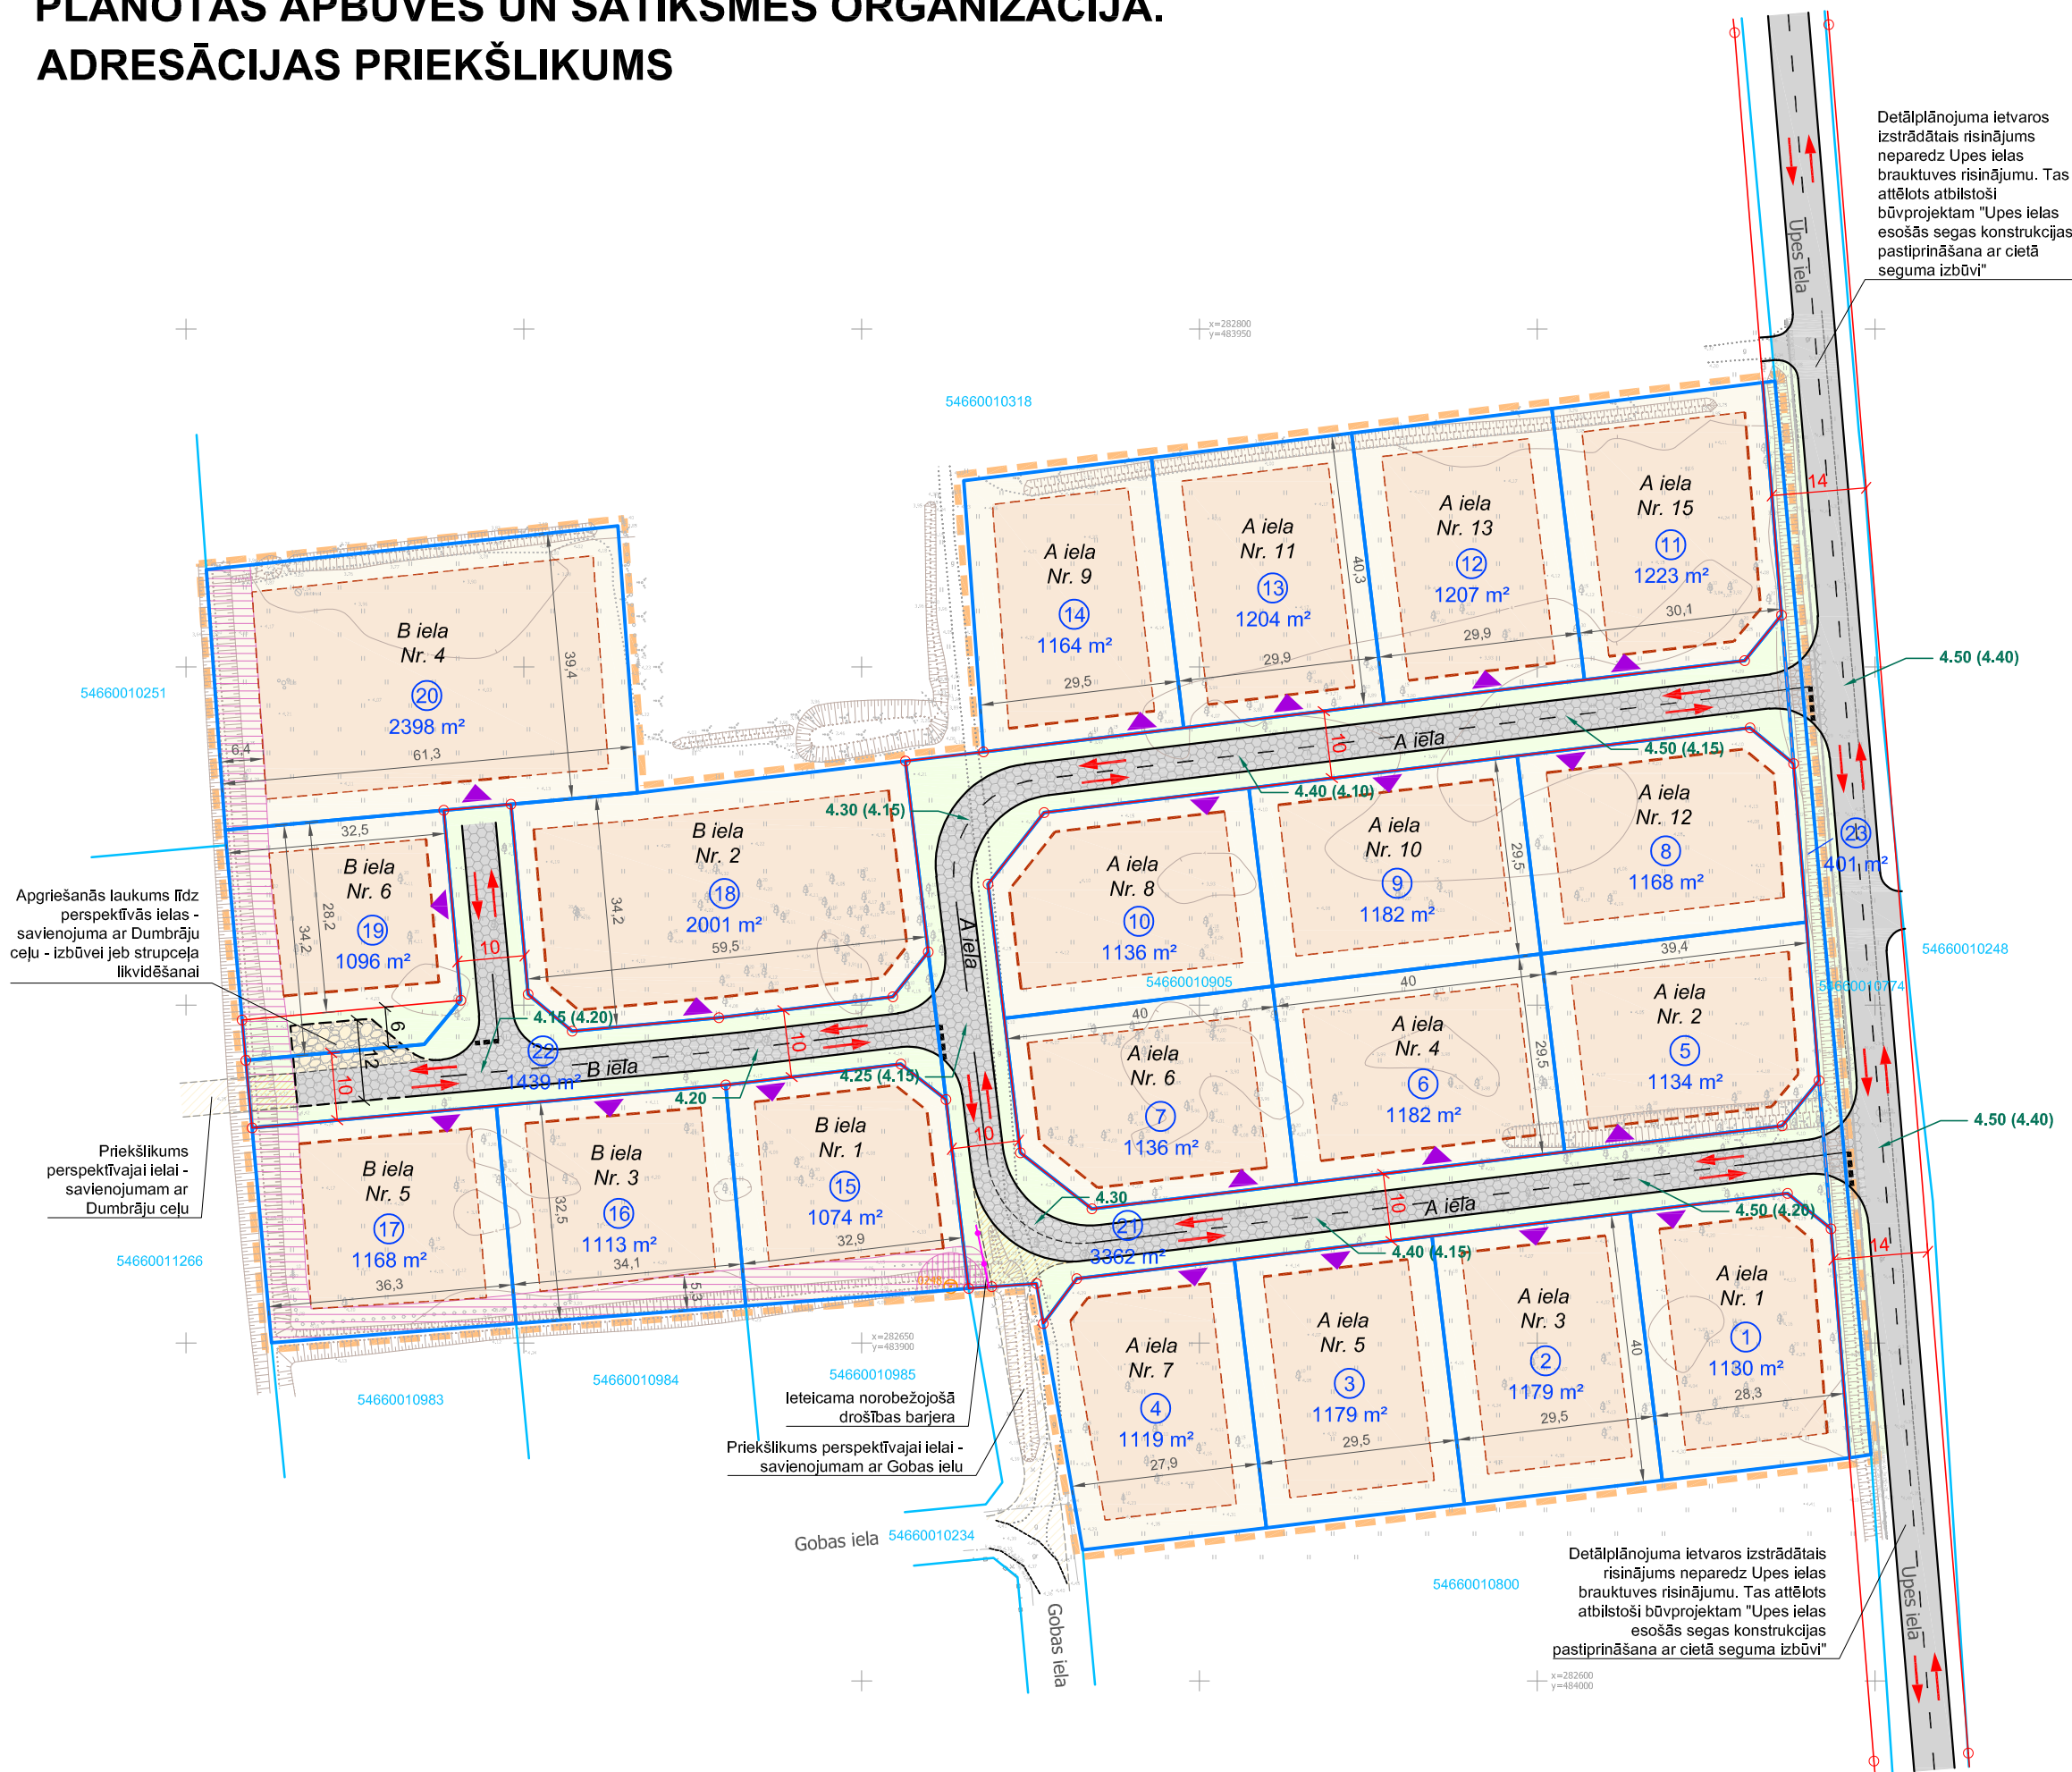

DZĪVOJAMĀS APBŪVES (SAVRUPMĀJU) TERITORIJA

- TERITORIJA ĒKU IZVIETOŠANAI
- BŪVLAIDE
- APBŪVES LĪNIJA
- IETEICAMĀ IEBRAUKTUVE ĪPAŠUMĀ

IELU TERITORIJA

- PLĀNOTĀS IELAS BRAUKTUVE AR ASFALTA VAI BRUĢA, VAI TML. SEGUMU
- ESOŠĀS IELAS BRAUKTUVE AR ASFALTA SEGUMU
- PLĀNOTAIS APGRĪEŠANĀS LAUKUMS AR GRANTS VAI BRUĢA, VAI TML. SEGUMU
- PERSPEKTĪVĀS IELAS BRAUKTUVE AR GRANTS VAI CIETO SEGUMU
- TRANSPORTA KUSTĪBAS VIRZIENI
- ZALĀ ZONA STARP SARKANAJĀM LĪNIJĀM

INŽENIERTĪKLU UN VIETĒJĀ ĢEODĒZISKĀ TĪKLA PUNKTA EKSPLOATĀCIJAS AIZSARGJOSLAS

VIETĒJĀ ĢEODĒZISKĀ TĪKLA PUNKTS

A iela Nr. 4 ADRESES PRIEKŠLIKUMS

PLĀNOTĀ AUGSTUMATZĪME (IEKAVĀS NORĀDĪTA ESOŠĀ AUGSTUMATZĪME, JA TĀ ATŠKIRAS NO PLĀNOTĀS)

ESOŠĀ SAGLABĀJAMĀ UN PLĀNOTĀ IELU SARKANĀ LĪNIJA, TĀS LŪZUMPUNKTI

LIKVIDĒJAMĀ IELU SARKANĀ LĪNIJA


PLĀNOTĀ ZEMES VIENĪBU ROBEŽA

PLĀNOTĀS ZEMES VIENĪBAS NUMURS UN PLATĪBA

ESOŠĀ ZEMES VIENĪBU ROBEŽA

DETĀLPLĀNOJUMA TERITORIJAS ROBEŽA

DETĀLPLĀNOJUMA TERITORIJAS IZVIETOJUMS

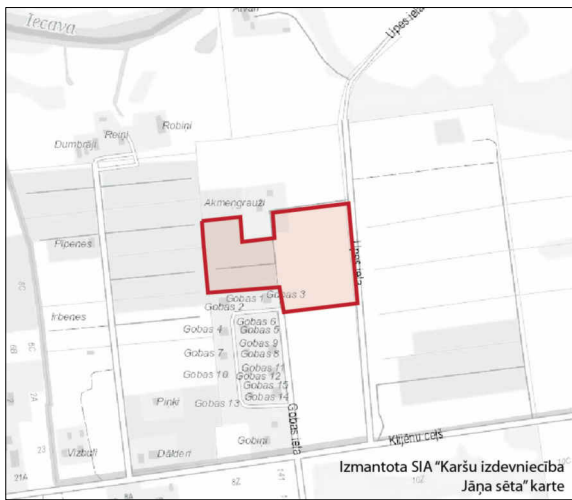

10 0 10 20 30 40 50 m

Topogrāfijas dati.
1. Plāns sagatavots uz SIA "Tavs mēnieks" 30.07.2020. izstrādātā inženiertopogrāfiskā plāna ar mēroga noteikumu 1:500.
2. LKS-92 TM koordinātu sistēma.
3. Mēroga koeficients 0.999603.
4. Latvijas normālo augstumu sistēma (LAS-2000,5).

Kartē izmantoti nekustamā īpašuma valsts kadastra informācijas sistēmas dati, 2021. gads.

PASŪTĪTĀJS:	Nikita Matukevičs Meiju ceļš 16-7, Jelgava, LV-3007	AMATS	VĀRDS, UZVĀRDS	PARAKSTS	OBJEKTS:	DETĀLPLĀNOJUMS nekustamā īpašuma ar kadastra numuru 54660010905 sastāvā reģistrētai zemes vienībai ar kadastra apzīmējumu 54660010905, "AKMENTIŅI" OZOLNIEKOS, Ozolnieku pagastā, Jelgavas novadā		
IZSTRĀDĀTĀJS:	SIA "Grupa93" Reģ.Nr.50103129191, K.Barona iela 3-4, Rīga, LV-1050, tālr.: 27373939, e-pasts: info@g93.lv, www.g93.lv	PROJEKTA VADĪTĀJA	RITA BEIKMANE-MODNIKA		RASĒJUMS:	PLĀNOTĀS APBŪVES UN SATIKSMES ORGANIZĀCIJA. ADRESĀCIJAS PRIEKŠLIKUMS		
		KARTOGRĀFS	RONALDS KRŪMIŅŠ		DATUMS 05.08.2021.	MĒROGS 1 : 1000	LAPAS NUMURS:	3
							KOPĒJAIS LAPU SKAITS:	5