

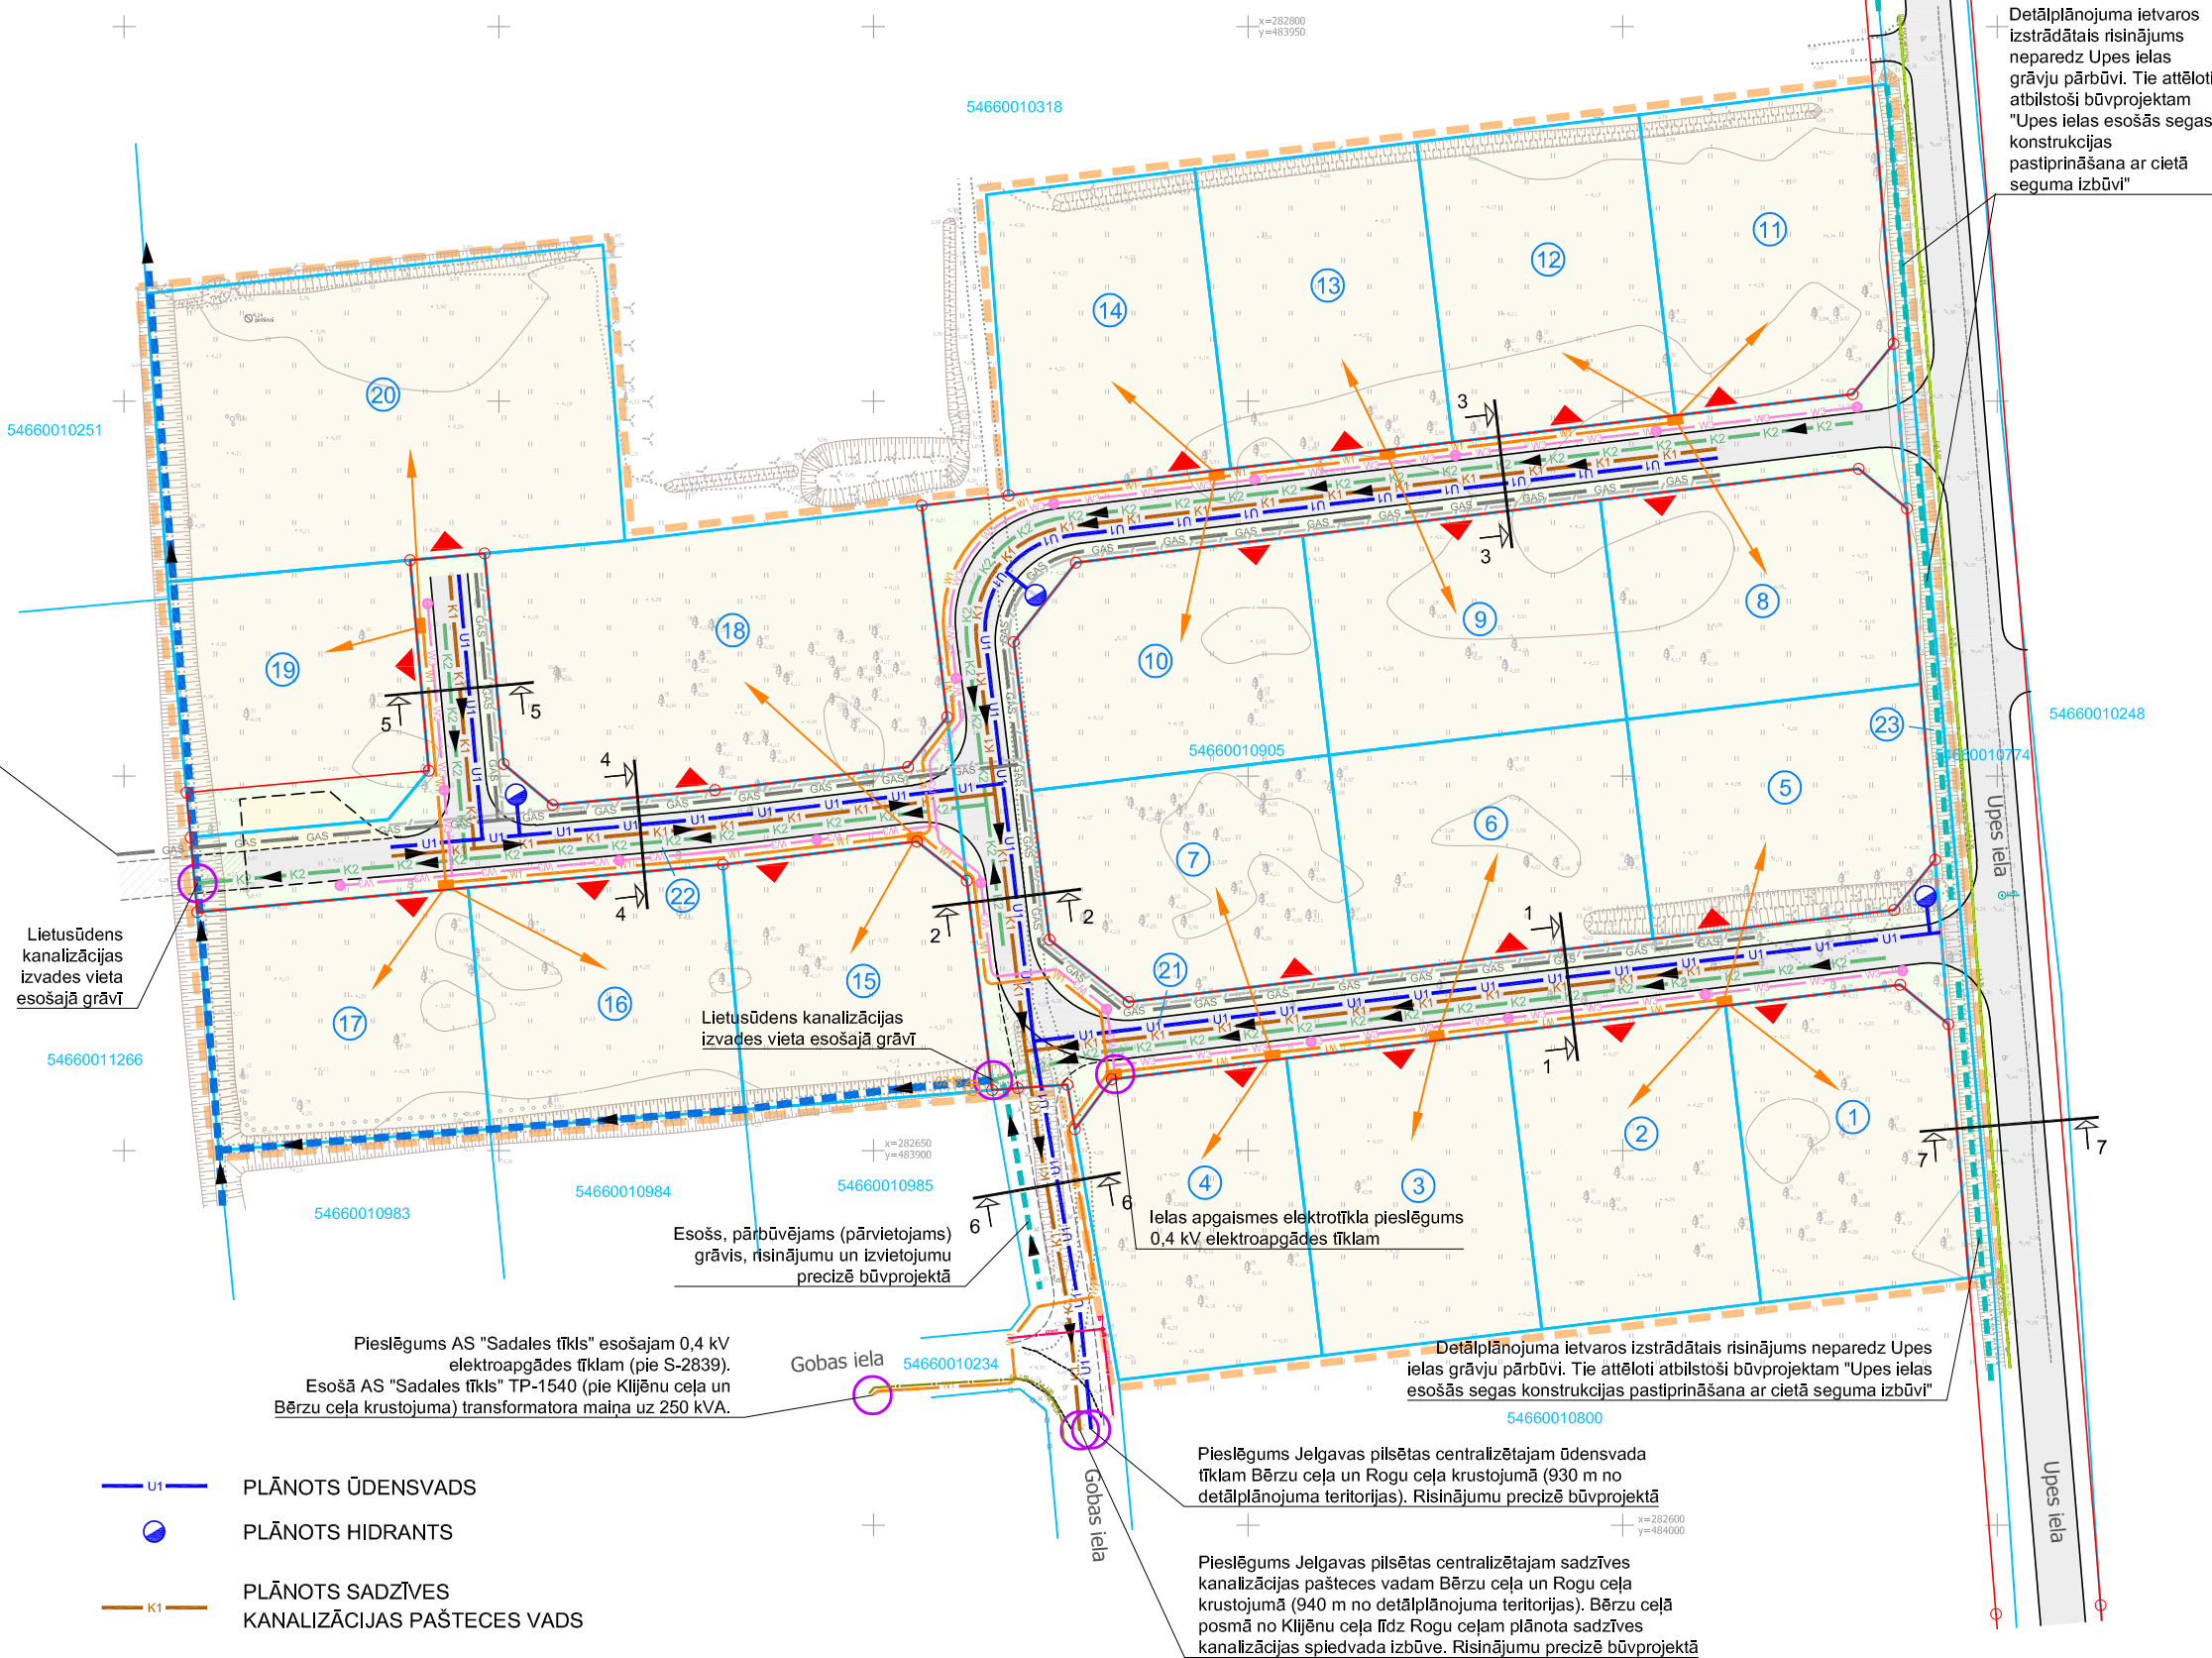
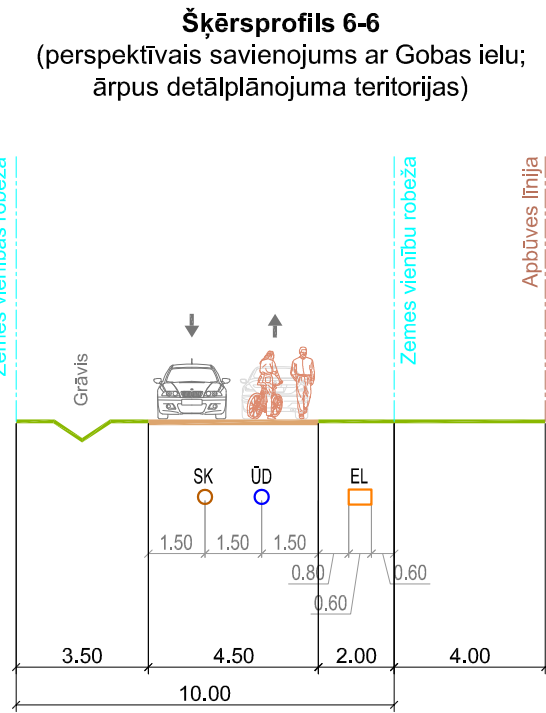
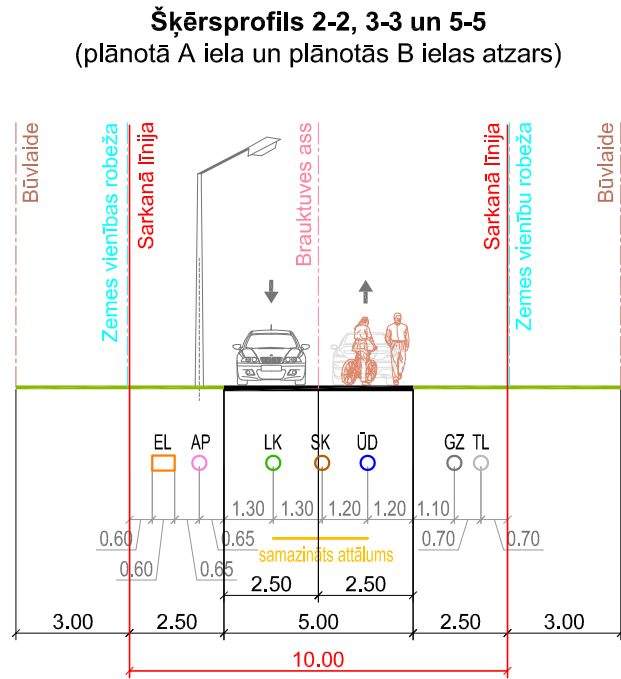
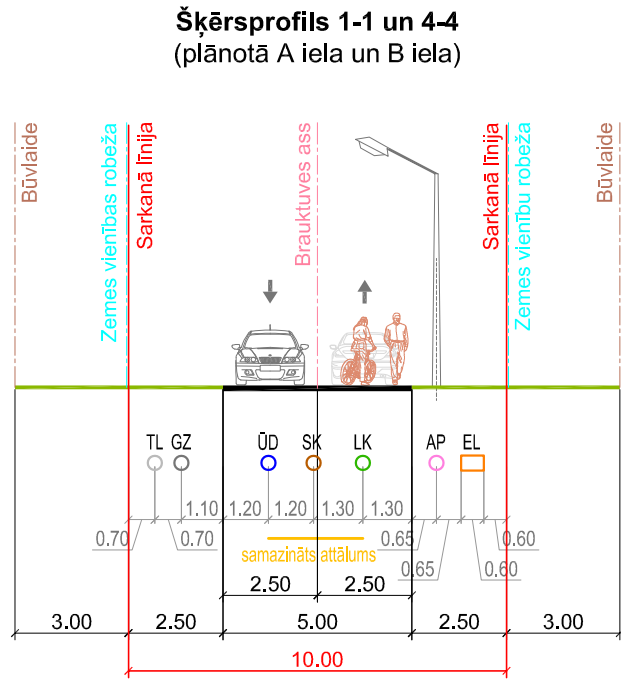


INŽENIERTĪKLI. IELU ŠĶĒRSPROFILI

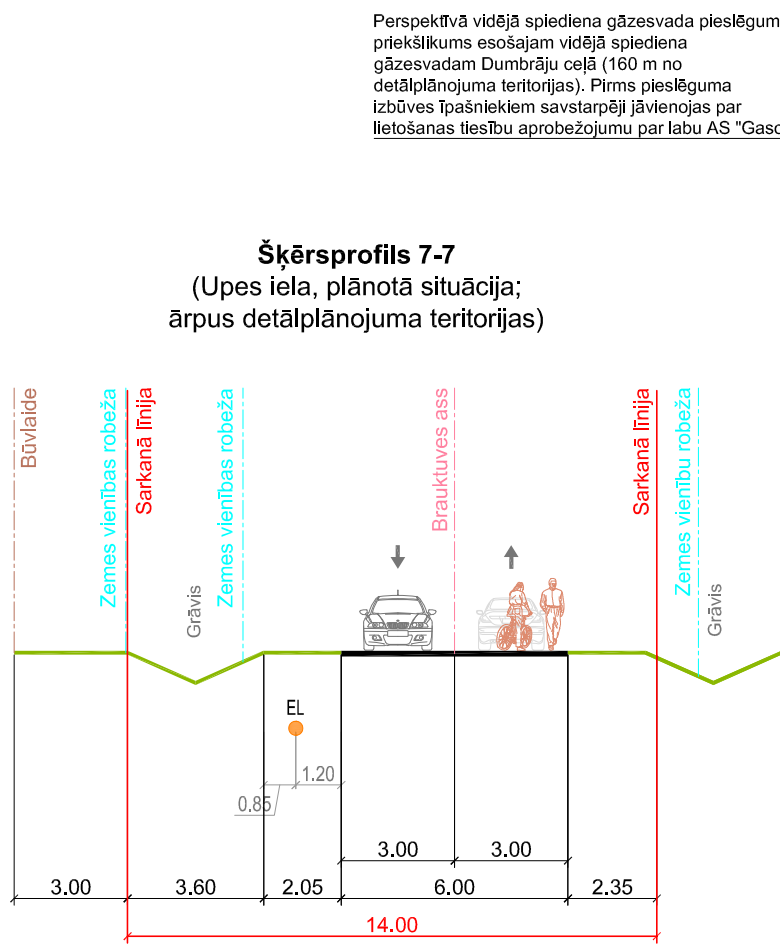

PLĀNOTIE INŽENIERTĪKLI ĀRPUS DETĀLPLĀNOJUMA TERITORIJAS

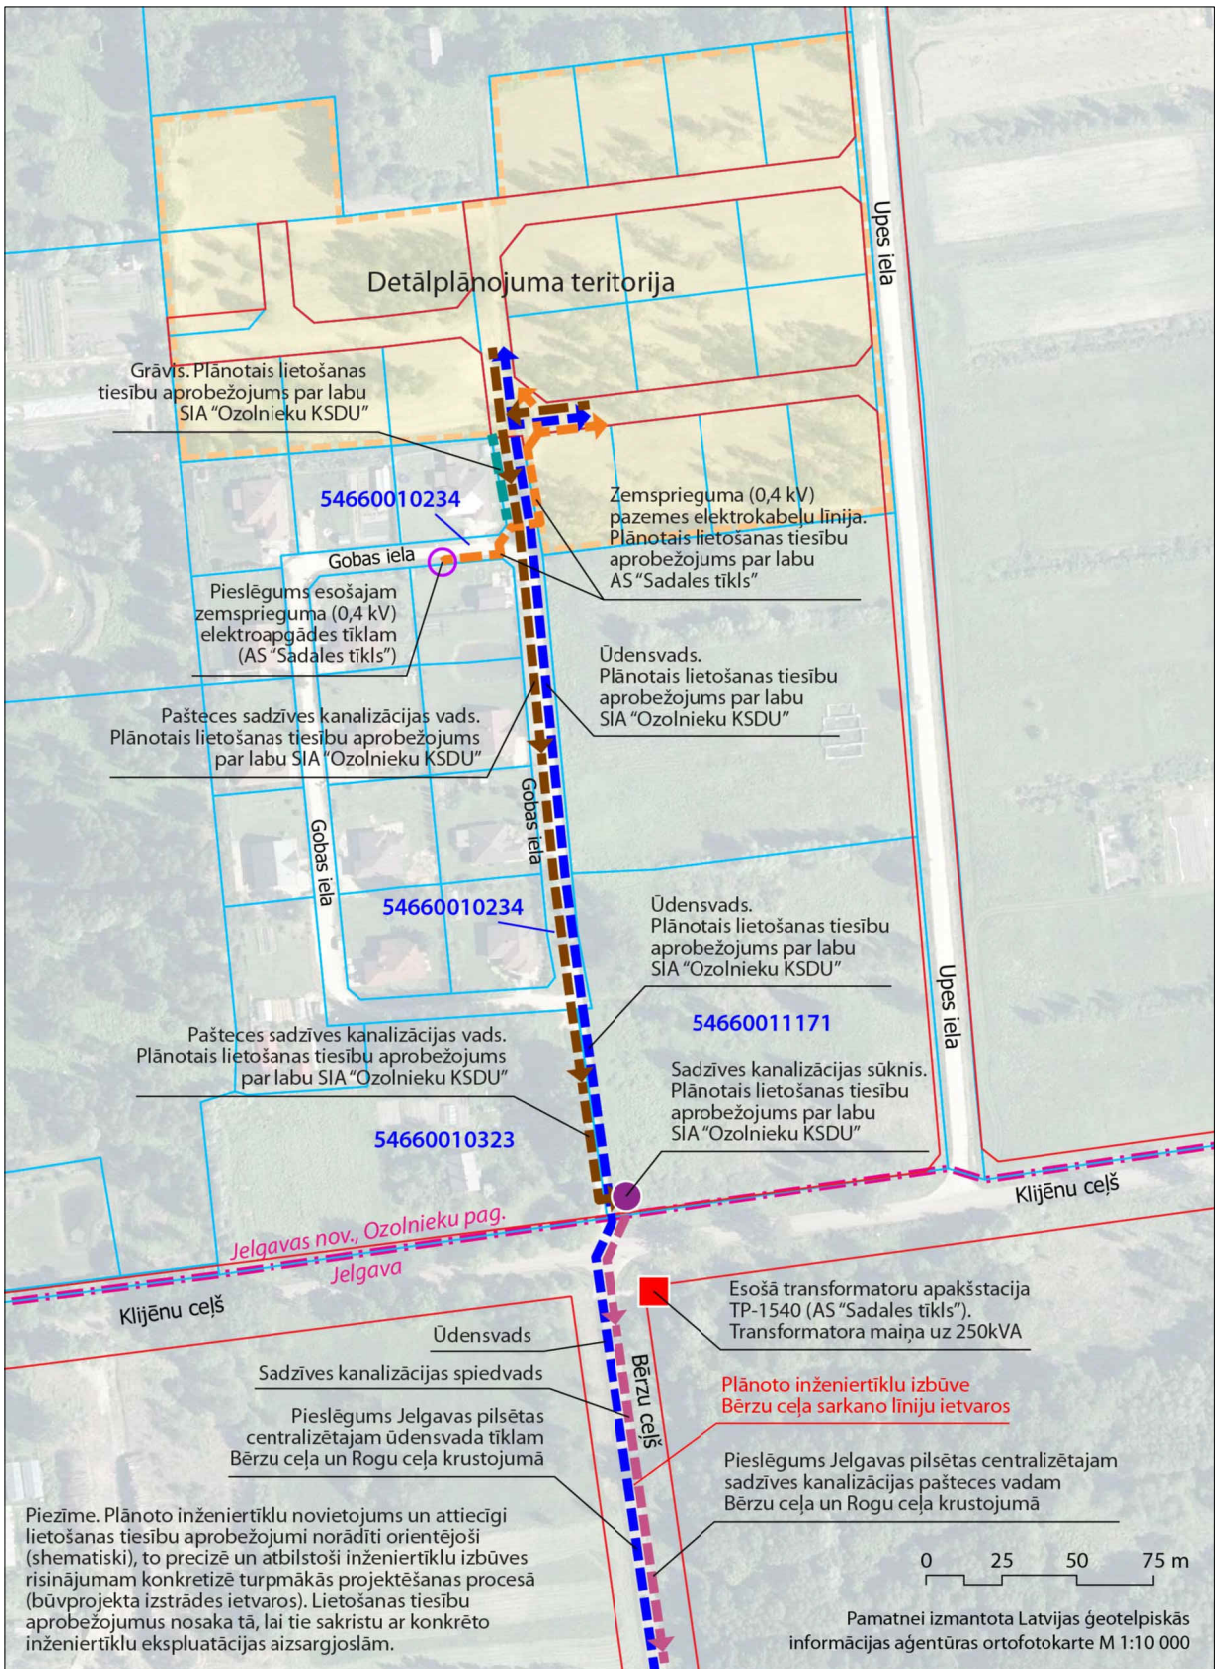

Piezīme.
Šķēršprofils 7-7 attēlots atbilstoši būvprojekta "Upes ielas esošās segas konstrukcijas pastiprināšana ar cietā seguma izbūvi" materiāliem.

ESOŠIE INŽENIERTĪKLI
EL ELEKTROKABEĻU PAZEMES LĪNIJA

PLĀNOTIE INŽENIERTĪKLI
Ū ŪDENSVADS
SK SADZĪVES KANALIZĀCIJAS PAŠTECES VADS
LK LIETUSŪDENS KANALIZĀCIJAS PAŠTECES VADS
E ELEKTROKABEĻU PAZEMES LĪNIJA
A IELU APGAISMES ELEKTROKABEĻU PAZEMES LĪNIJA


PERSPEKTĪVIE INŽENIERTĪKLI
G VIDĒJĀ SPIEDIENA GĀZESVADS (P < 0,4 MPa)
TL ELEKTRONISKO SAKARU PAZEMES KABELIS

Piezīme.
Gāzes apgādes un elektronisko sakaru pazemes tīklu trases parādītas kā perspektīvie inženiertīkli. Paredzēta vieta šo inženiertīklu novietojumam, ja nākotnē detālplānojuma teritorijā tiek pieslēgta gāzes apgādes tīklam un elektronisko sakaru kabeļu tīklam.

U1 PLĀNOTS ŪDENSVADS
K1 PLĀNOTS SADZĪVES KANALIZĀCIJAS PAŠTECES VADS
K2 PLĀNOTS LIETUSŪDENS KANALIZĀCIJAS PAŠTECES VADS
ESOŠS GRĀVIS, NEPIECIEŠAMĀS GADIJUMĀ TĪRĀMS VAI PĀRVEIDOJAMS
ESOŠS, PĀRBŪVĒJAMS GRĀVIS
ESOŠĀ VIDĒJSPRIEGUMA (20 kV) PAZEMES ELEKTROKABEĻU LĪNIJA
ESOŠĀ ZEMSPRIEGUMA (0,4 kV) PAZEMES ELEKTROKABEĻU LĪNIJA
PLĀNOTĀ ZEMSPRIEGUMA (0,4 kV) PAZEMES ELEKTROKABEĻU LĪNIJA
PLĀNOTAS UZSKAITES SADALNES UN PĒCUZSKAITES TĪKLU VIRZIENS UZ ĪPAŠUMIEM
ESOŠĀ APGAISMES PAZEMES ELEKTROKABEĻU LĪNIJA
PLĀNOTĀ IELAS APGAISMES PAZEMES ELEKTROKABEĻU LĪNIJA
PLĀNOTS IELAS APGAISMES BALSTS
PERSPEKTĪVS VIDĒJĀ SPIEDIENA GĀZESVADS (P < 0,4 MPa)
PERSPEKTĪVS ELEKTRONISKO SAKARU PAZEMES KABELIS VAI KANALIZĀCIJA

VIETĒJĀ ĢEODĒZISKĀ TĪKLA PUNKTS
PLŪSMAS VIRZIENS
PIESLĒGUMA VIETA ESOSĀJIEM INŽENIERTĪKLIEM
IETEICAMĀS INŽENIERTĪKLU PIESLĒGUMA VIETAS ĪPAŠUMIEM
ESOŠĀS SAGLABĀJAMĀ UN PLĀNOTĀ IELU SARKANĀ LĪNIJA, TĀS LŪZUMPUNKTI
LIKVIDĒJAMĀ IELU SARKANĀ LĪNIJA
PLĀNOTĀ ZEMES VIENĪBU ROBEŽA
PLĀNOTĀS ZEMES VIENĪBAS NUMURS
ESOŠĀ ZEMES VIENĪBU ROBEŽA
ŠĶĒRSPROFILA GRIEZUMA VIETA
DETĀLPLĀNOJUMA TERITORIJAS ROBEŽA

DETĀLPLĀNOJUMA TERITORIJAS IZVIETOJUMS

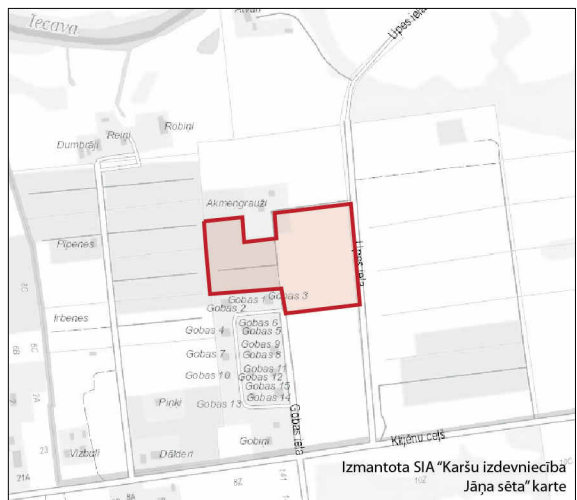

		VĀRDS, UZVĀRDS	PARAKSTS	DATUMS
Zemes vienības ar kadastra apzīmējumu 54660010234 īpašnieks	Piekrītu inženiertīklu risinājumam zemes vienībā ar kadastra apzīmējumu 54660010234			
Zemes vienības ar kadastra apzīmējumu 54660010323 īpašnieks	Piekrītu inženiertīklu risinājumam zemes vienībā ar kadastra apzīmējumu 54660010323			
Zemes vienības ar kadastra apzīmējumu 54660011171 īpašnieks	Piekrītu inženiertīklu risinājumam zemes vienībā ar kadastra apzīmējumu 54660011171			

Topogrāfijas dati.
1. Plāns sagatavots uz SIA "Tavs mērnieks" 30.07.2020. Izstrādātais inženiertopogrāfiskā plāna ar mēroga noteikumu 1:500.
2. LKS-92 TM koordinātu sistēma.
3. Mēroga koeficients 0.999603.
4. Latvijas normālo augstumu sistēma (LAS-2000,5).

Kartē izmantoti nekustamā īpašuma valsts kadastra informācijas sistēmas dati, 2021. gads.

PASŪTĪTĀJS:	Nikita Matukevičs	Meļu ceļš 16-7, Jelgava, LV-3007	AMATS	VĀRDS, UZVĀRDS	PARAKSTS	OBJEKTS:	DETĀLPLĀNOJUMS nekustamā īpašuma ar kadastra numuru 54660010905 sastāvā reģistrētai zemes vienībai ar kadastra apzīmējumu 54660010905, "AKMENTIŅI" OZOLNIEKOS, Ozolnieku pagastā, Jelgavas novads		
IZSTRĀDĀTĀJS:	 SIA "Grupa93"	Reģ.Nr.50103129191, K.Barona iela 3-4, Rīga, LV-1050, tālr.: 27373939, e-pasts: info@g93.lv, www.g93.lv	PROJEKTA VADĪTĀJA	RITA BEIKMANE-MODNIKA		RASĒJUMS:	INŽENIERTĪKLI. IELU ŠĶĒRSPROFILI		
			KARTOGRĀFS	RONALDS KRŪMIŅŠ					
						DATUMS 23.08.2021.	MĒROGS 1 : 1000	LAPAS NUMURS:	4
								KOPĒJAIS LAPU SKAITS:	5